

**Agenzia del Territorio
CATASTO FABBRICATI
Ufficio Provinciale di
Pesaro**

Dichiarazione protocollo n. _____ del _____
Planimetria di u.i.u. in Comune di Pesaro
Viale Trieste civ. 296


Identificativi Catastali:
Sezione:
Foglio: 20
Particella: 6
Subalterno: 2

Compilata da:
Proietti Fabrizio
Iscritto all'albo:
Geometri
Prov. L' Aquila N. 1635

Scheda n. 5 Scala 1:200




**PIANO TERRA
B) Locali Accessori**

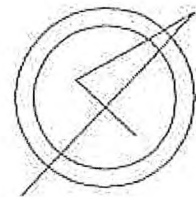


PLANIMETRIA GENERALE

PIANO TERRA


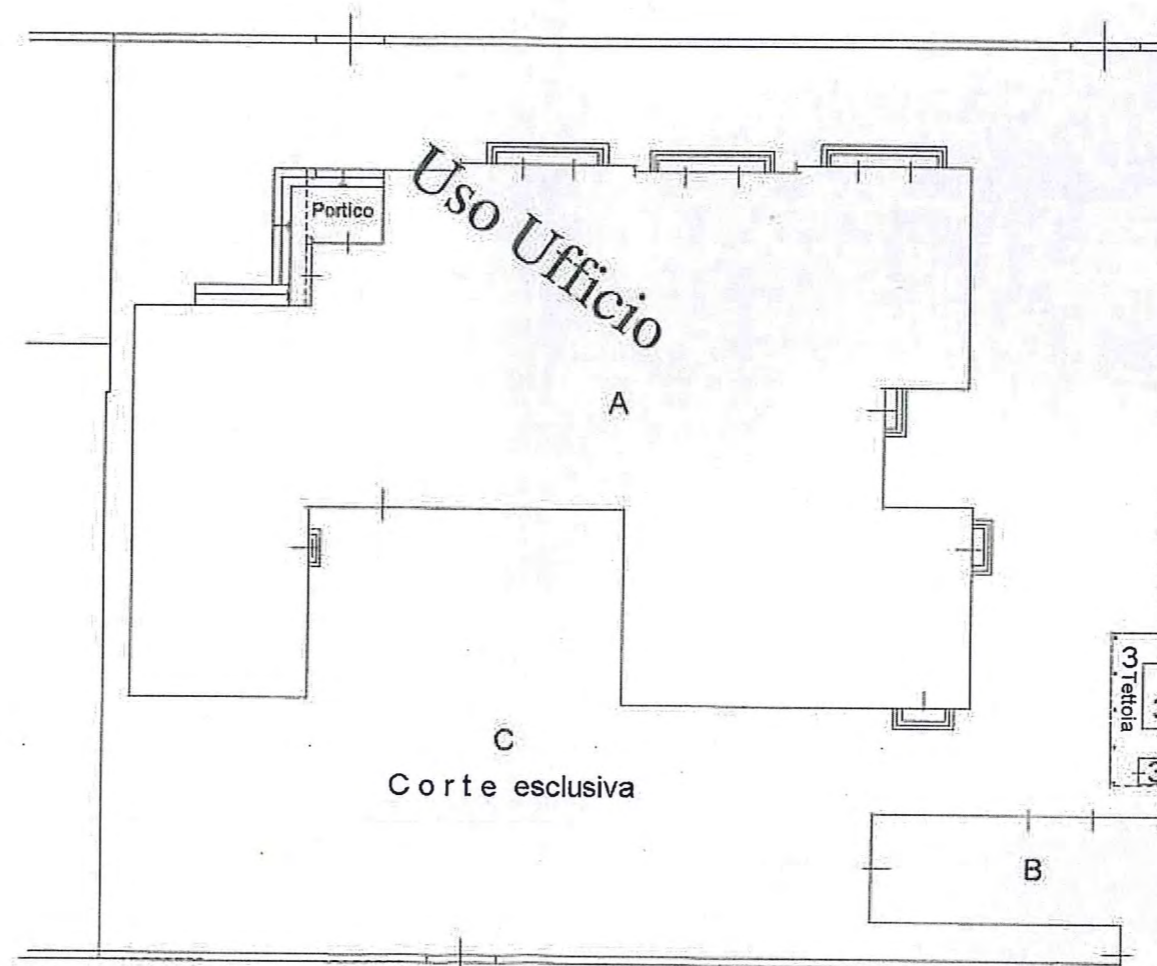


- LEGENDA :
- A) Universita
 - B) Locali Accessori
 - C) Corte Esclusiva

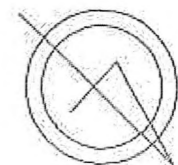

PIANO PRIMO

A) Università

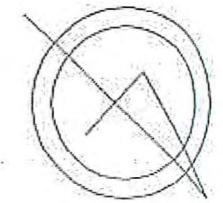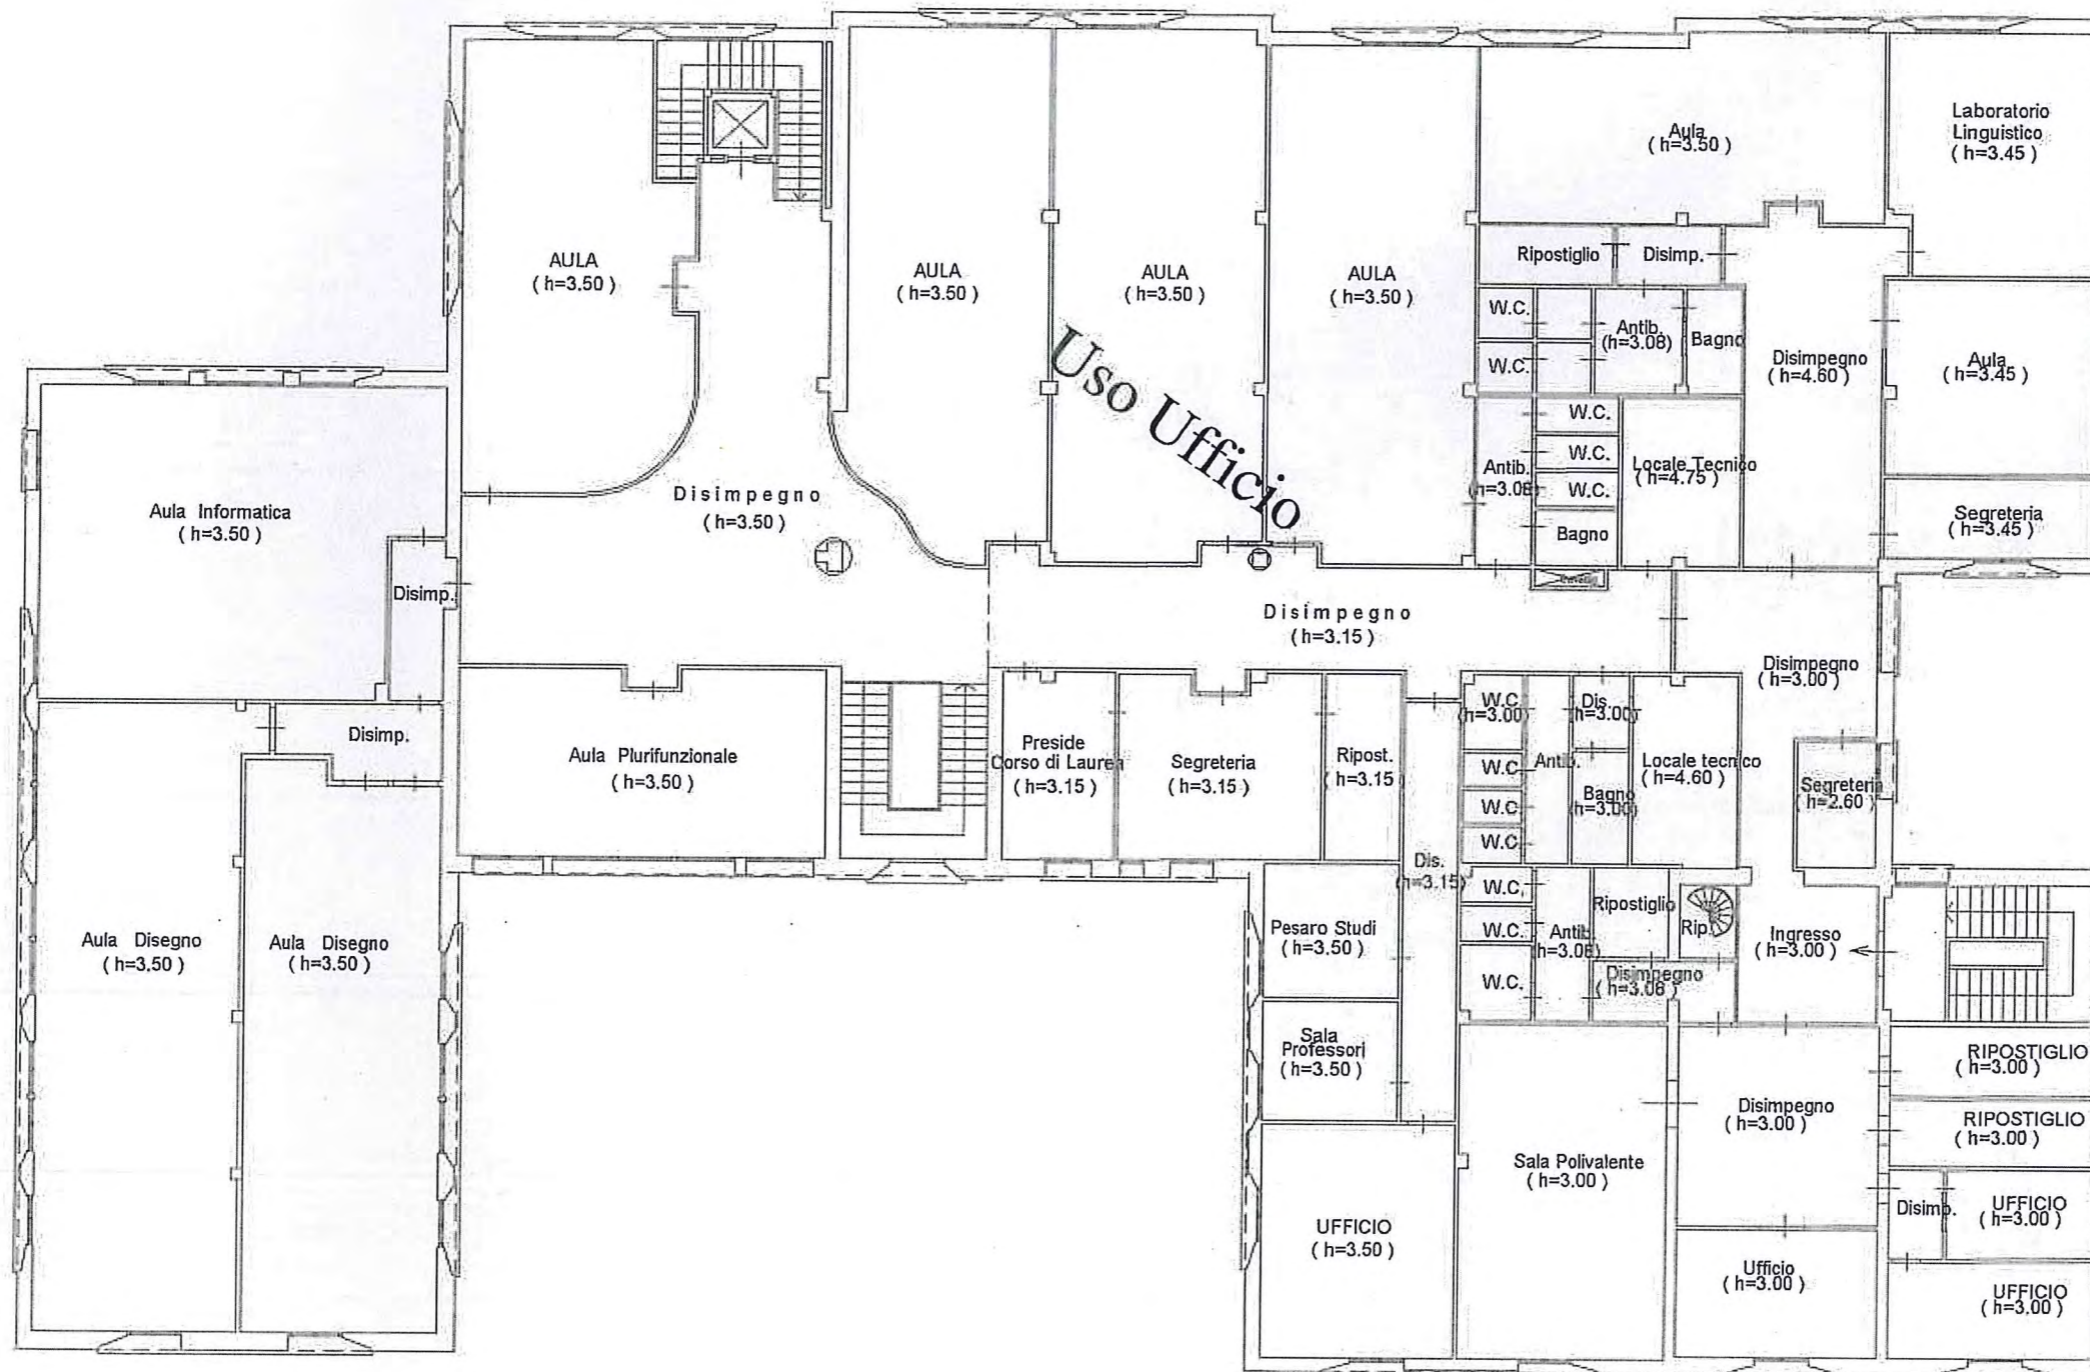

Dichiarazione protocollo n. _____ del _____
Planimetria di u.i.u. in Comune di Pesaro
Viale Trieste _____ civ. 296

Identificativi Catastali:
Sezione:
Foglio: 20
Particella: 6
Subalterno: 2

Compilata da:
Proietti Fabrizio
Iscritto all'albo:
Geometri
Prov. L' Aquila N. 1635


PIANO SECONDO

A) Università



Uso Ufficio
COPERTURA A TERRAZZO
NON PRATICABILE


Terrazzo
NON PRATICABILE

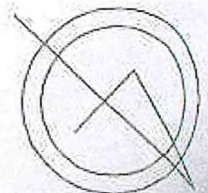

**Agenzia del Territorio
CATASTO FABBRICATI
Ufficio Provinciale di
Pesaro**

Dichiarazione protocollo n. _____ del _____	
Planimetria di u.i.u. in Comune di Pesaro	
Viale Trieste _____ oiv. 296	
Identificativi Catastali: Sezione: Foglio: 20 Particella: 6 Subalterno: 3	Compilata da: Proietti Fabrizio Iscritto all'albo: Geometri Prov. L' Aquila _____ N. 1635

Scheda n. 1 Scala 1:200

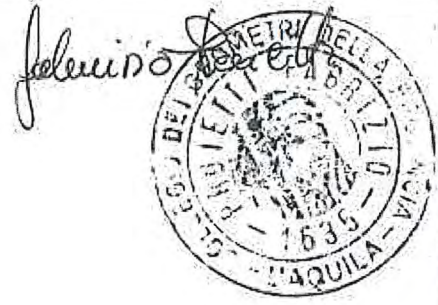

PIANO TERRA

