


Agenzia del Territorio
CATASTO FABBRICATI
Ufficio Provinciale di
Roma

Dichiarazione protocollo n. RM0576696del 01/08/2005	
Planimetria di u.i.u. in Comune di Roma	
Via Monte Subasio	civ. 10-12
Identificativi Catastali:	Compilata da:
Sezione:	Salvucci Armando
Foglio: 277	Iscritto all'albo:
Particella: 121	Architetti
Subalterno: 1	Prov. Roma
	N. 9617

Scheda n. 1 Scala 1:100

PIANO TERRA

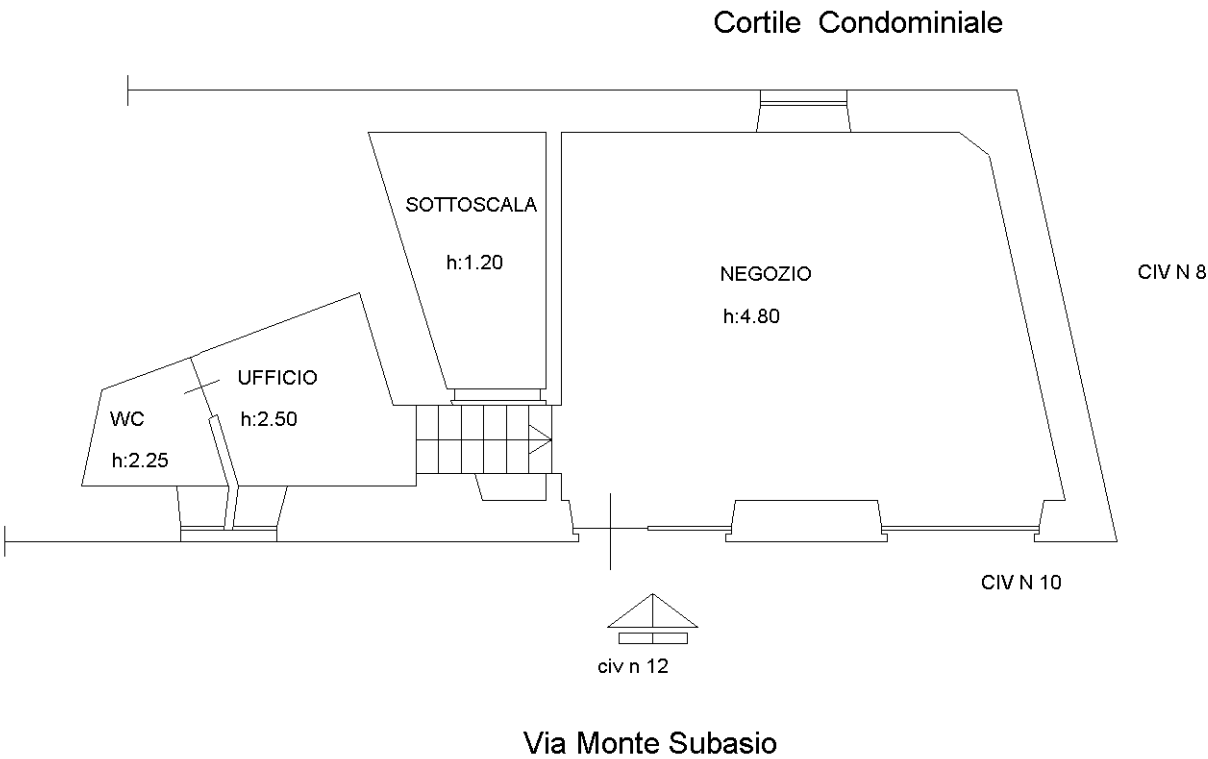

Ultima planimetria in atti

Catasto dei Fabbricati - Situazione al 05/08/2021 - Comune di ROMA (H501) - < Foglio: 277 - Particella: 121 - Subalterno: 1 >
VIA MONTE SUBASIO n. 10 n. 12 piano: T;