

Agenzia delle Entrate
CATASTO FABBRICATI
Ufficio Provinciale di
Roma

Dichiarazione protocollo n. RM0332580 del 17/09/2021

Comune di Roma

Via Padre Massaruti

civ. 239

Identificativi Catastali:

Sezione:

Foglio: 1075

Particella: 2044

Subalterno: 92

Compilata da:

Fantastichini Roberto

Iscritto all'albo:

Architetto Dipendente P

Prov.

N.

Planimetria

Scheda n. 1

Scala 1:100


Negozi

Via Padre Massaruti 239

Piano Terra

H 3.10 m


Spazio
condominiale

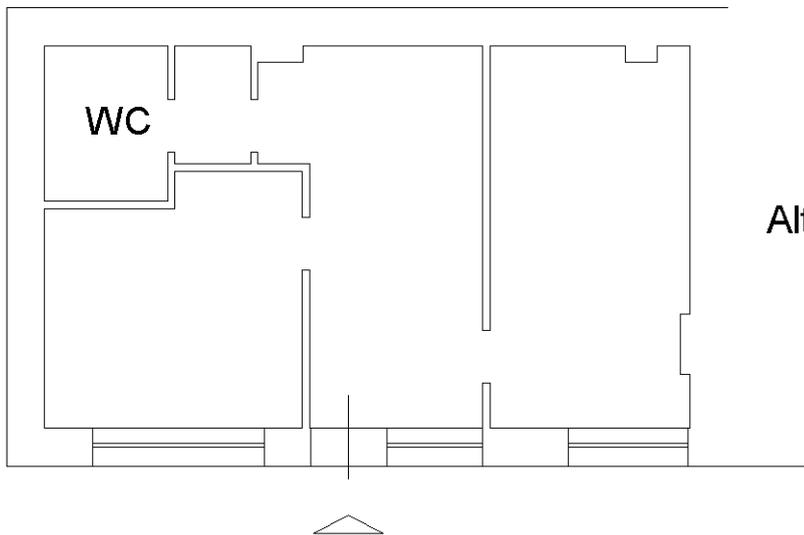

Spazio
condominiale

Altra u.i.u.

Via Padre Massaruti

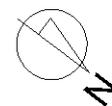

Catasto dei Fabbricati - Situazione al 20/09/2021 - Comune di ROMA (H501) - < Foglio: 1075 - Particella: 2044 - Subalterno: 92 >
VIA PADRE MASSARUTI n. 239 piano: T;

Ultima planimetria in atti