

Agenzia del Territorio
CATASTO FABBRICATI
Ufficio Provinciale di
Gorizia

Dichiarazione protocollo n. *9170* del - 6 FEB. 2003

Planimetria di u.i.u. in Comune di Gradisca D'isonzo

Via Battisti

civ. 19


Identificativi Catastali:
Sezione: A
Foglio: 24
Particella: 168
Subalterno: 25

Compilata da:
Sgorbissa Franco


Iscritto all'albo:
Geometra Dipendente Pubblico
IL TECNICO ERARIALE
Prov. *N*
(*geom. Marco Sgorbissa*)

Scheda n. 1

Scala 1:200

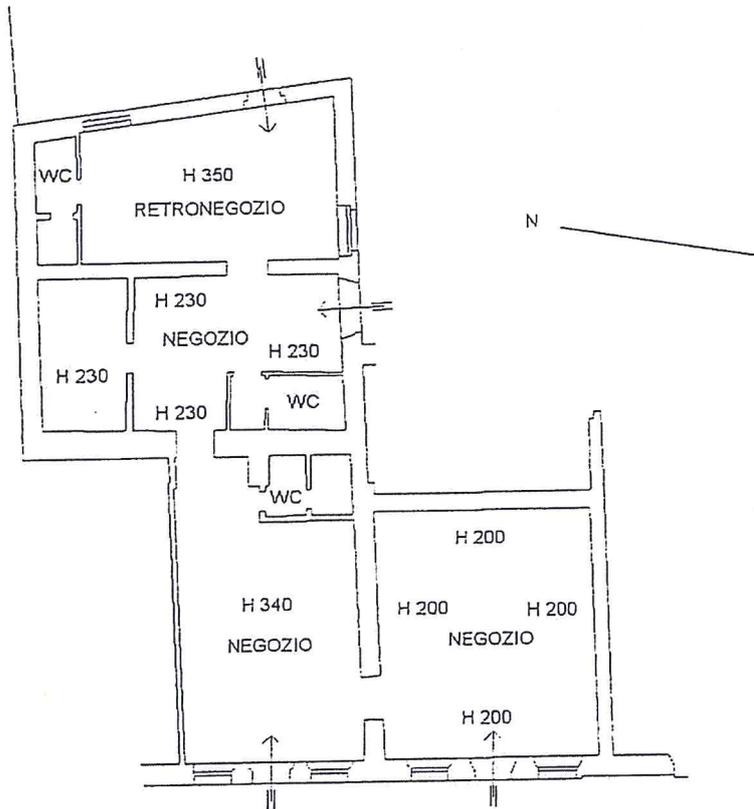

BUSTA n.		PARTITA n.			
		134			
CAUSALE	DATI CATASTALI				
	U. C. F. e Tavolare			N. G. E. U.	
	(4) Sez.	Fogl.	Num.	Ente	sub
VAR	A	24	168 179/c		21 1

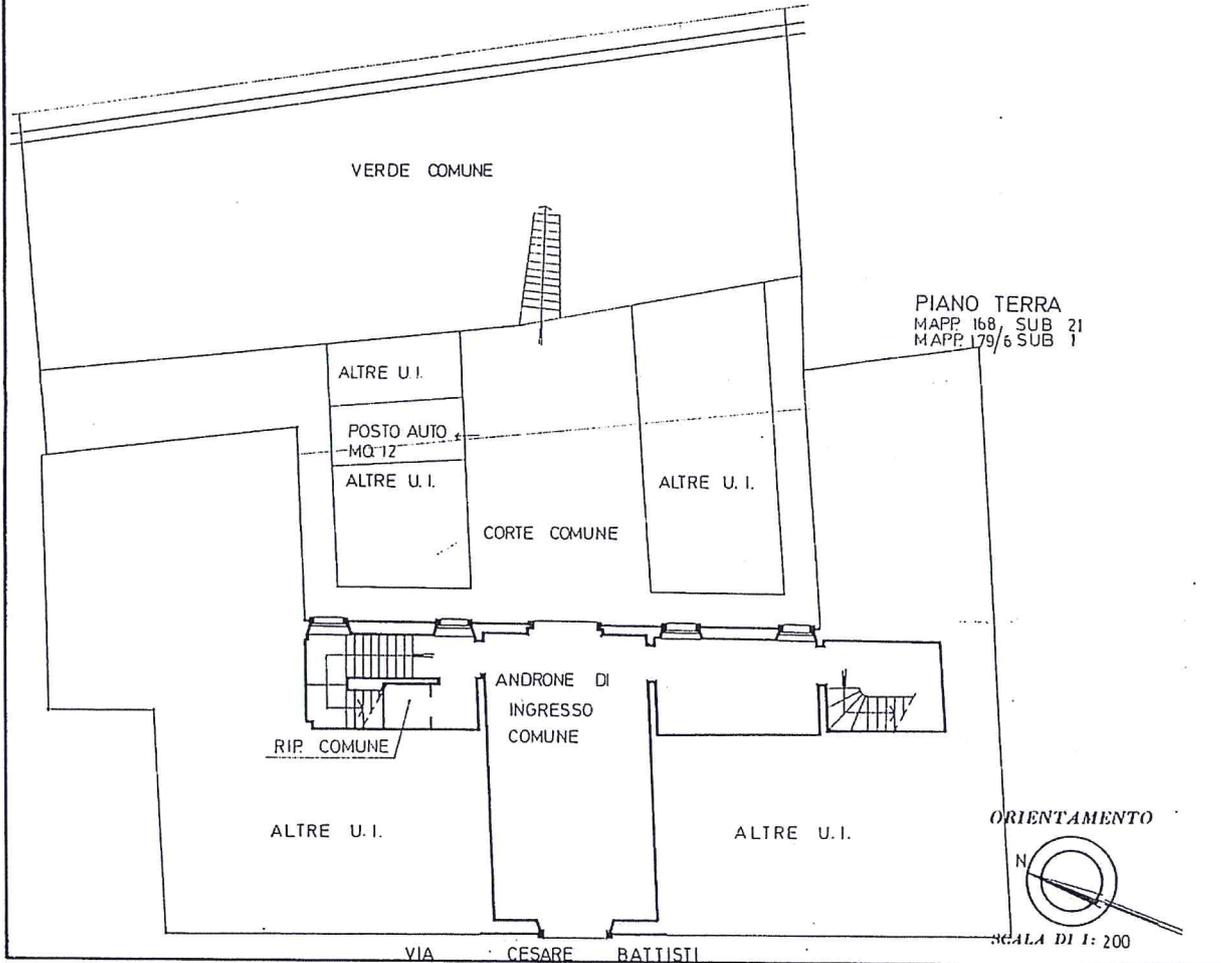

SPAZIO RISERVATO PER LE ANNOTAZIONI D'UFFICIO

DATA 8 FEB 1988

PROT. N.° 557

Compilata dal Geom. Angelo Muriotto
(Titolo, nome e cognome del tecnico)

Iscritto all'Albo dei Geometri
della Provincia di Venezia

DATA 31-1-1986

Firma: Angelo Muriotto

