

MONREALE S.p.A


VIA SAN TOMMASO D'AQUINO 4
VIA 60 PLANU 29
PIANTA PIANO SOTTOSUOLO

SCALA 1:200


LOTTO 5

508	1	BENE COMUNE, NON CENSIBILE, AI SUB. DA 3 A 42 - CORSIA.
"	2	" " " " USCITE DI SICUREZZA.
"	5+36	POSTI MACCHINA
"	45	BENE COMUNE, NON CENSIBILE, VANO SCALA, CAVEDO, LOCALE CONTATORI.
"	58	BENE COMUNE, NON CENSIBILE, VANO SCALA, ACCESSO DAI POSTI MACCHINA ALLE SCALE.
"	58+69	CANTINE
"	70	BENE COMUNE, NON CENSIBILE, AI SUB. DA 71 A 76
"	71+76	CANTINE
"	77	BENE COMUNE, NON CENSIBILE, AI SUB. DA 78 A 125 - CORSIA.
"	78	" " " " USCITE DI SICUREZZA
"	88-112	POSTI MACCHINA

F° 2 MAPP. 1006 = RIF. TIPO MAPPALE N° 10112 DEL 27.1.1984
PRENDE IL MAPPALE N° 953

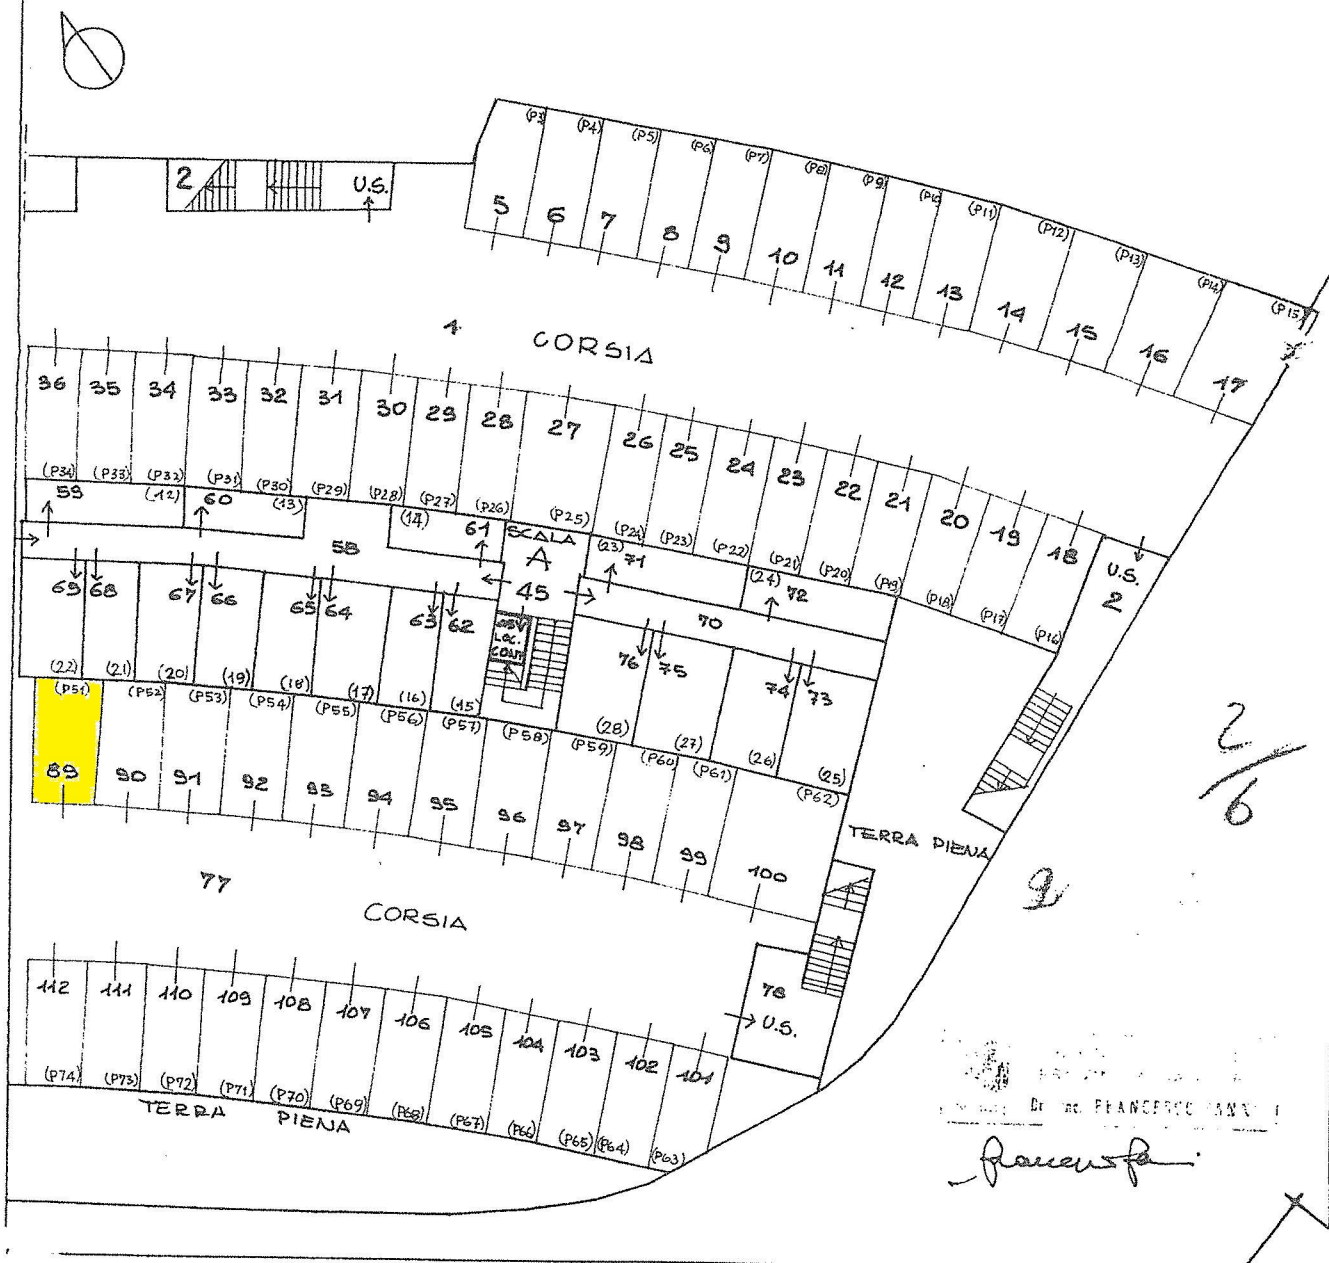

POSTI AUTO VIA SU PLANU N. 29 - CAGLIARI

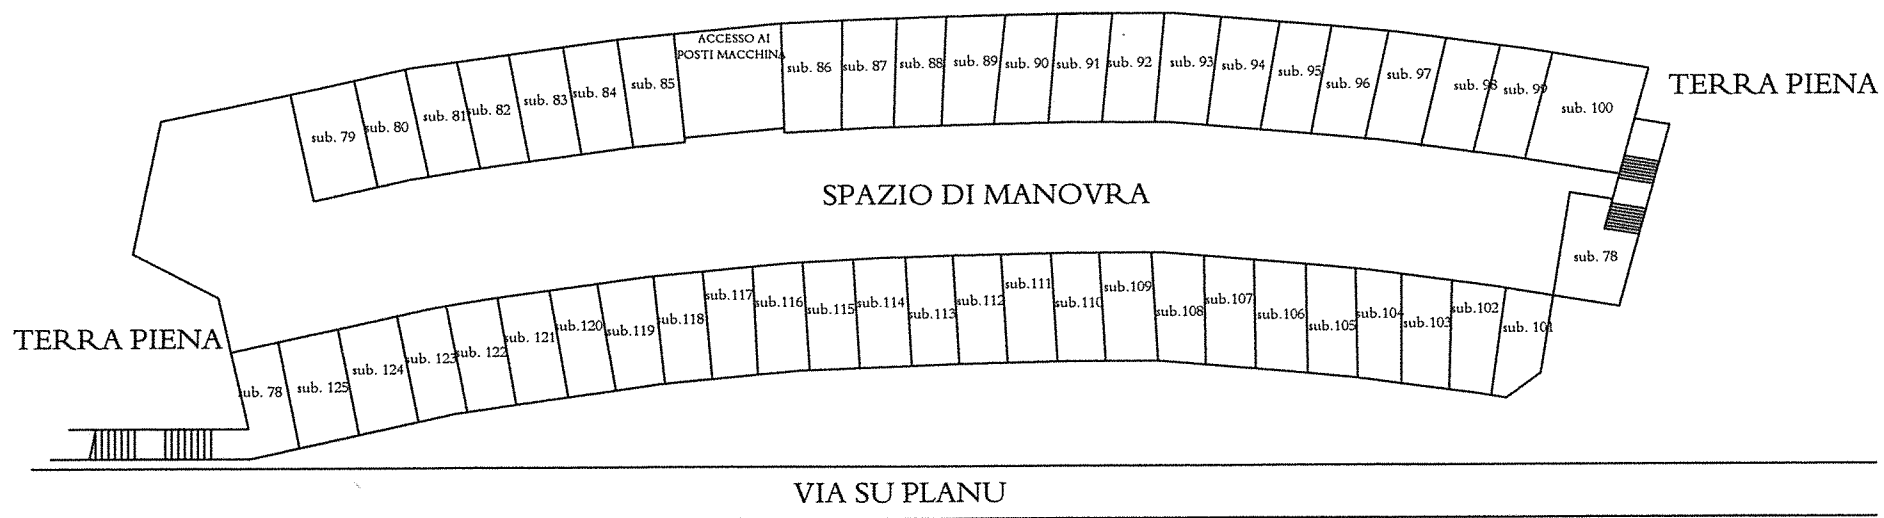



NUOVO CATASTO EDILIZIO URBANO

(R. DECRETO-LEGGE 13 APRILE 1939, N. 652)

Planimetria dell'immobile situato nel Comune di CAGLIARI (PIRRI) Via SU PLANU 29
Ditta MONREALE S.p.A.
Allegata alla dichiarazione presentata all'Ufficio Tecnico Erariale di CAGLIARI

INT. P31

F° 2 mapp. 953

SUB. 89

PIANO SOTTOSUOLO

POSTO MACCHINA



CANTINE




h = 2.50

CORSIA



ORIENTAMENTO

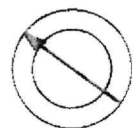

SCALA DI 1:200

SPAZIO RISERVATO PER LE ANNOTAZIONI D'UFFICIO

DATA

PROT. N°

Compilata dal Ing. FRANCESCO FANNA
(Titolo, nome e cognome del tecnico)

Iscritto all'Albo de Ingegneri

della Provincia di CA

DATA

Firma: francesco fanna

MONREALE S.p.A


VIA SAN TOMMASO D'AQUINO 4
VIA 60 PLANU 29
PIANTA PIANO SOTTOSUOLO

SCALA 1:200

LOTTO 5

505	1	BENE COMUNE, NON CENSIBILE, AI SUB. DA 3 A 42 - CORSIA.
"	2	" " " " USCITE DI SICUREZZA.
"	5+36	POSTI MACCHINA
"	45	BENE COMUNE, NON CENSIBILE, VANO SCALA, CAVEDO, LOCALE CONTATORI.
"	58	BENE COMUNE, NON CENSIBILE, VANO SCALA, ACCESSO DAI POSTI MACCHINA ALLE SCALE.
"	58+69	CANTINE
"	70	BENE COMUNE, NON CENSIBILE, AI SUB. DA 71 A 76
"	71+76	CANTINE
"	77	BENE COMUNE, NON CENSIBILE, AI SUB. DA 78 A 125 - CORSIA.
"	78	" " " " USCITE DI SICUREZZA
"	88-112	POSTI MACCHINA

F° 2 MAPP. 1006 = RIF. TIPO MAPPALE N° 10112 DEL 27.1.1984
PRENDE IL MAPPALE N° 953

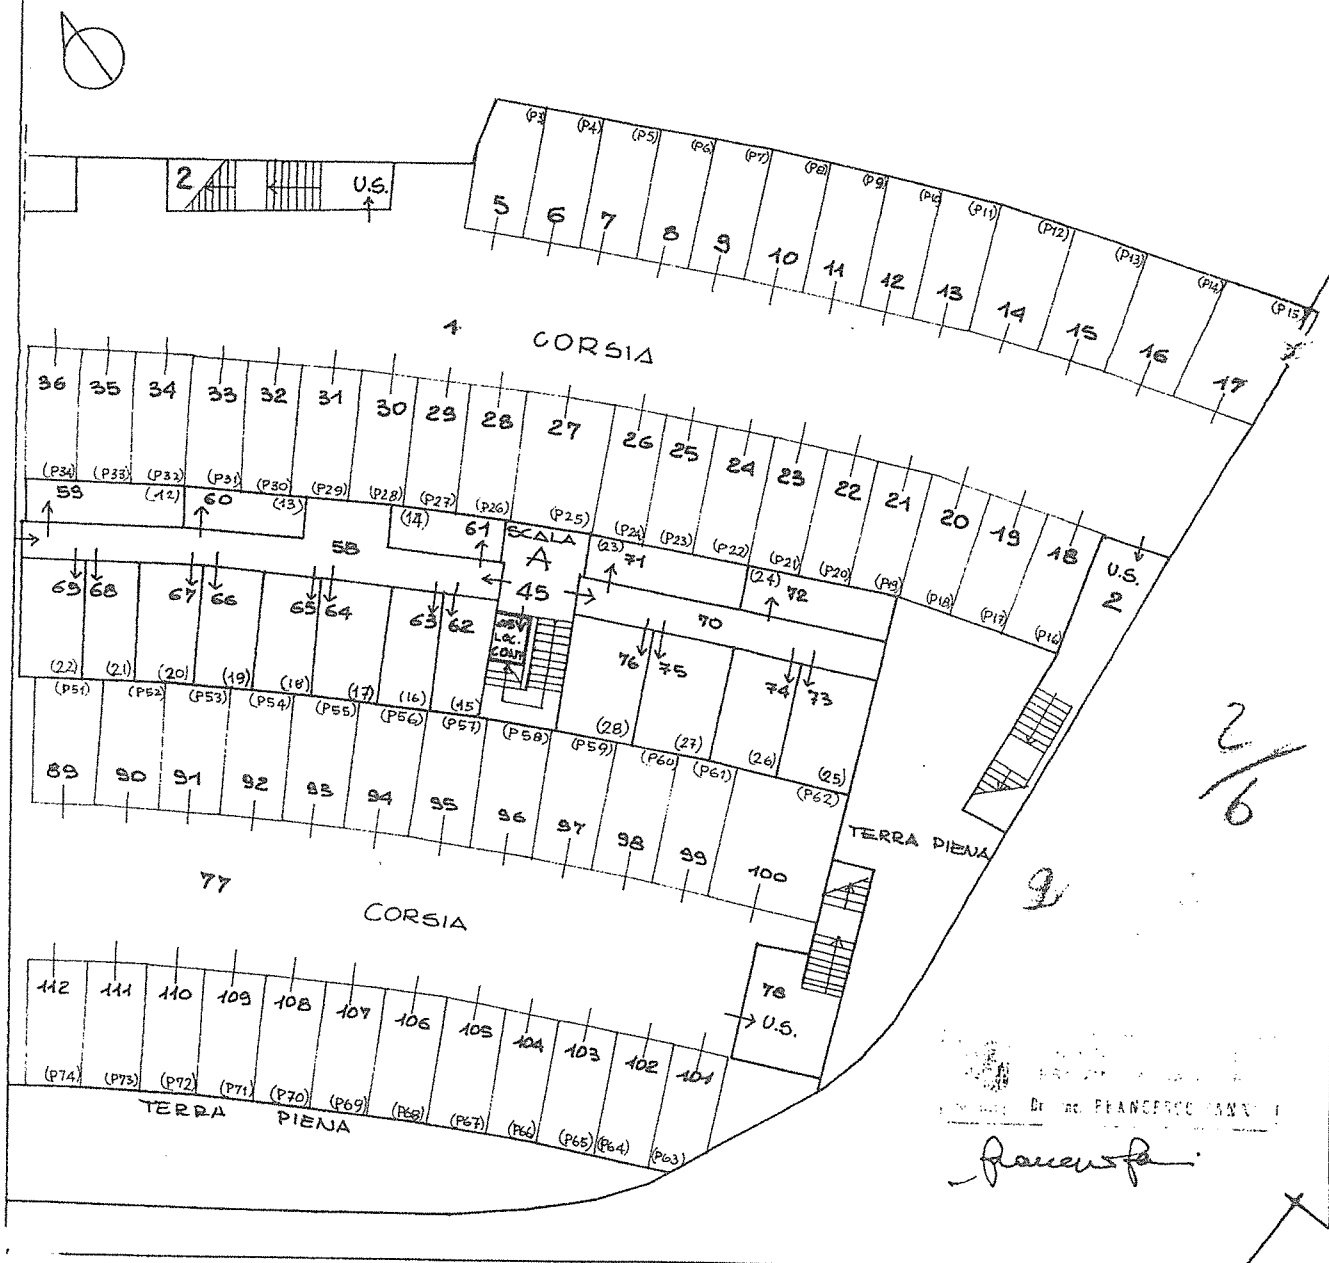

POSTI AUTO VIA SU PLANU N. 29 - CAGLIARI

