

**MONREALE S.p.A**


VIA SAN TOMMASO D'AQUINO 4  
VIA 60 PLANU 29  
PIANTA PIANO SOTTOSUOLO

SCALA 1:200


LOTTO 5

|     |        |                                                                                |
|-----|--------|--------------------------------------------------------------------------------|
| 505 | 1      | BENE COMUNE, NON CENSIBILE, AI SUB. DA 3 A 42 - CORSIA.                        |
| "   | 2      | " " " " USCITE DI SICUREZZA.                                                   |
| "   | 5+36   | POSTI MACCHINA                                                                 |
| "   | 45     | BENE COMUNE, NON CENSIBILE, VANO SCALA, CAVEDO, LOCALE CONTATORI.              |
| "   | 58     | BENE COMUNE, NON CENSIBILE, VANO SCALA, ACCESSO DAI POSTI MACCHINA ALLE SCALE. |
| "   | 58+69  | CANTINE                                                                        |
| "   | 70     | BENE COMUNE, NON CENSIBILE, AI SUB. DA 71 A 76                                 |
| "   | 71+76  | CANTINE                                                                        |
| "   | 77     | BENE COMUNE, NON CENSIBILE, AI SUB. DA 78 A 125 - CORSIA.                      |
| "   | 78     | " " " " USCITE DI SICUREZZA                                                    |
| "   | 88-112 | POSTI MACCHINA                                                                 |

F° 2 MAPP. 1006 = RIF. TIPO MAPPALE N° 10112 DEL 27.1.1984  
PRENDE IL MAPPALE N° 953

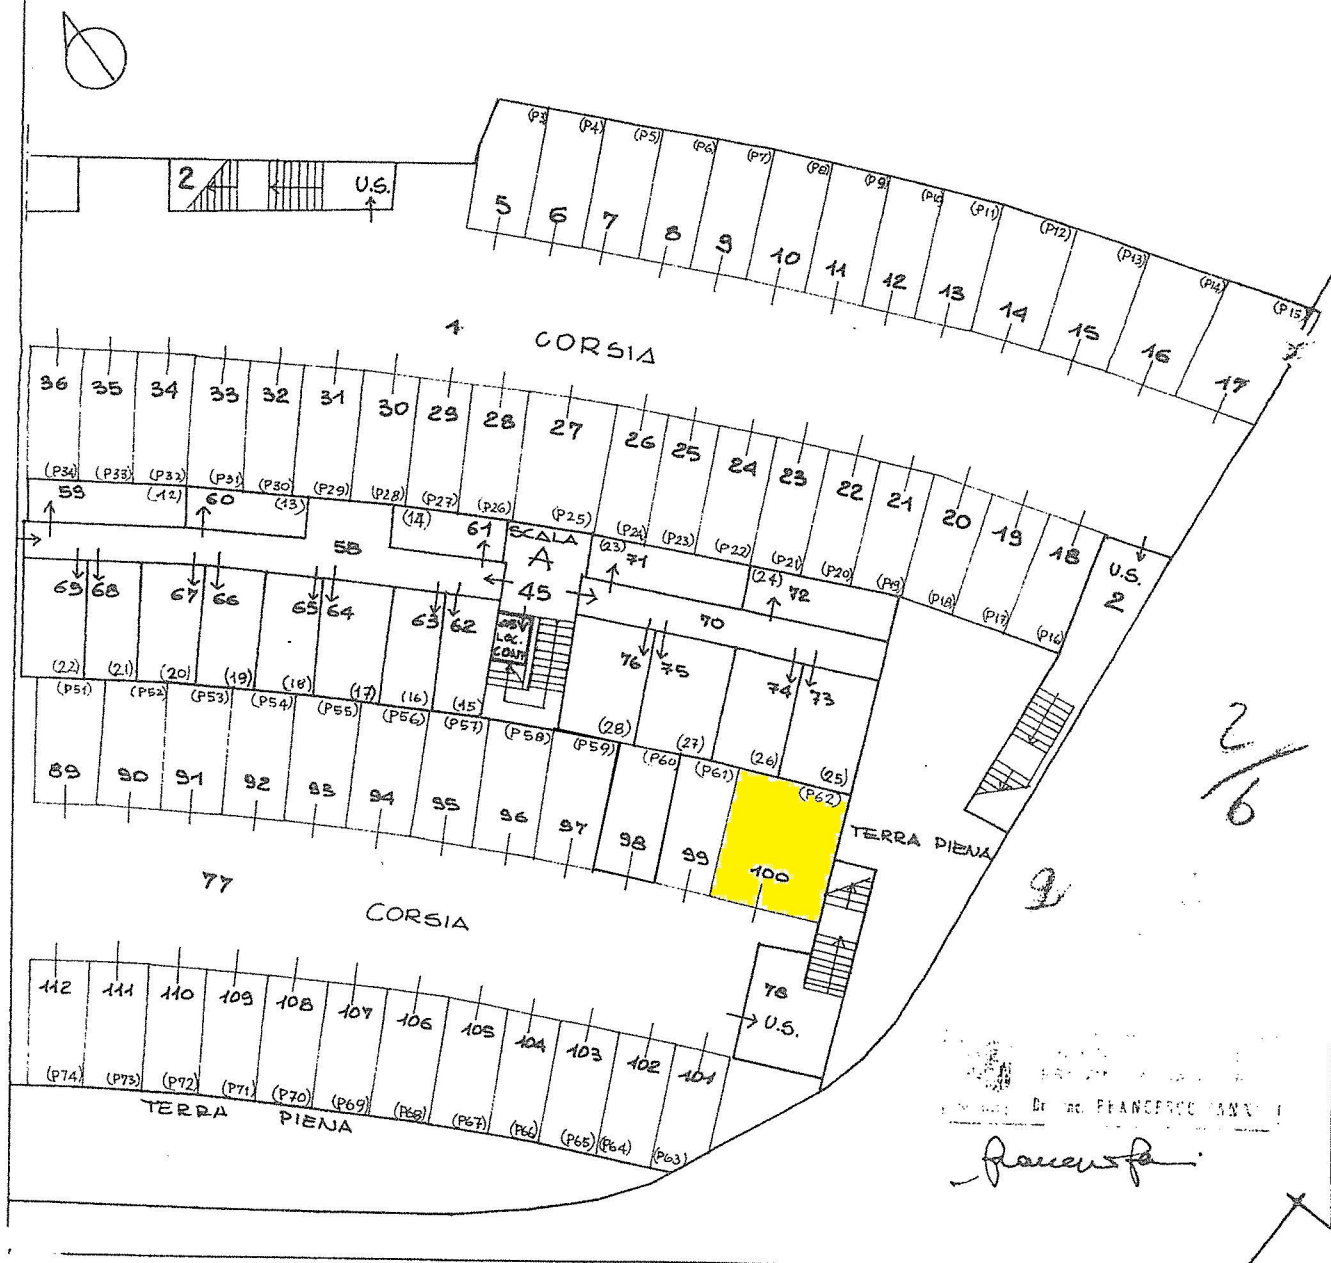

POSTI AUTO VIA SU PLANU N. 29 - CAGLIARI

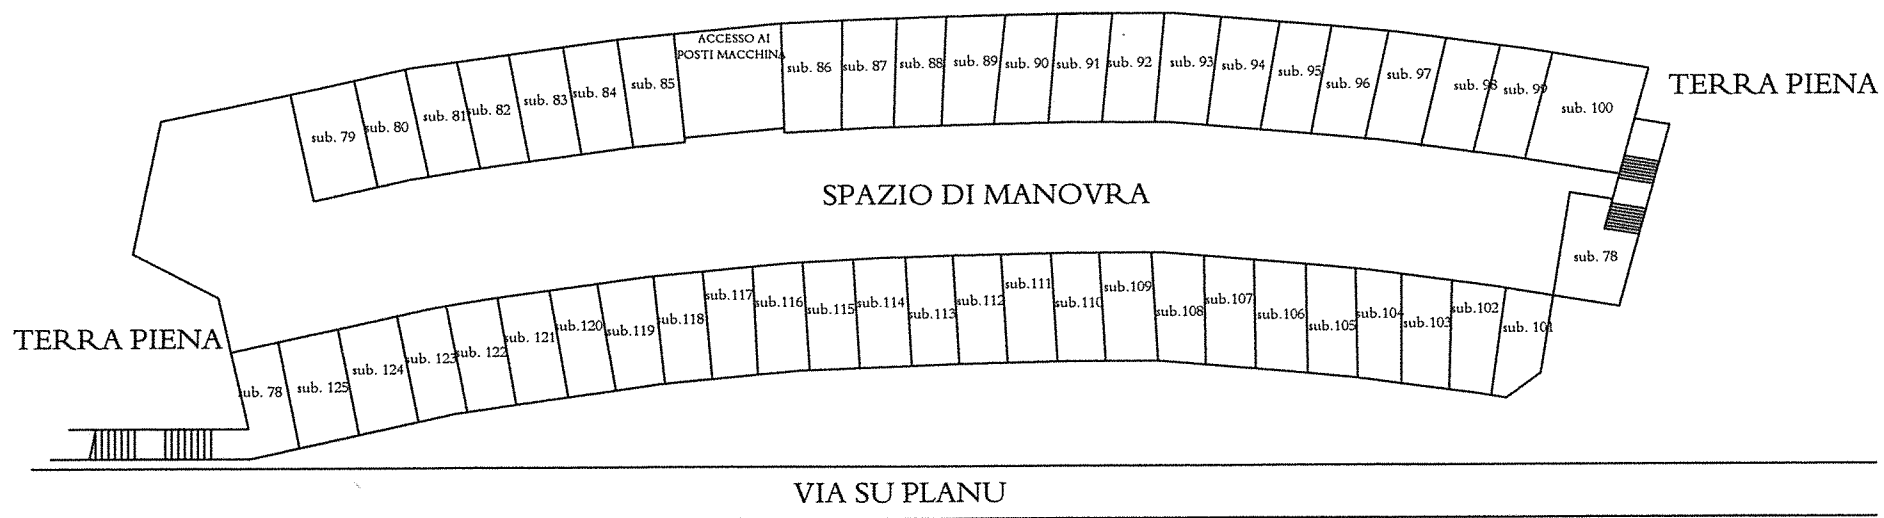



MINISTERO DELLE FINANZE  
DIREZIONE GENERALE DEL CATASTO E DEI SERVIZI TECNICI ERARIALI

Mod. B (Nuovo Catasto Edilizio Urbano)

Lire  
150

# NUOVO CATASTO EDILIZIO URBANO

(R. DECRETO-LEGGE 13 APRILE 1939, N. 662)

Planimetria dell'immobile situato nel Comune di CAGLIARI (PIRRI) Via SU PLANU 29

Ditta MOUREALE S.p.A.

Allegata alla dichiarazione presentata all'Ufficio Tecnico Erariale di CAGLIARI



INT. P62

Po 2 mapp. 953



SUB. 100

PIANO SOTTOSUOLO

POSTO MACCHINA

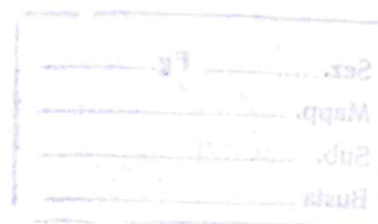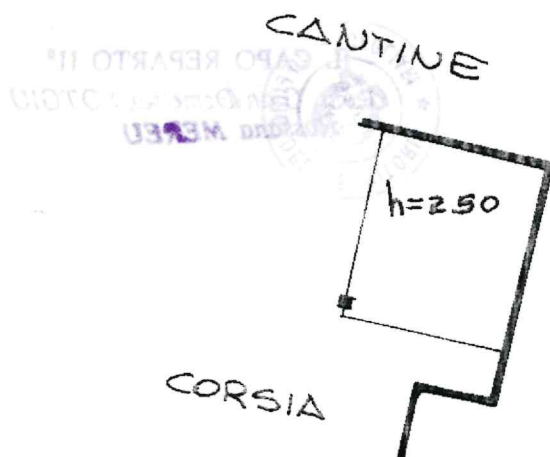

ORIENTAMENTO

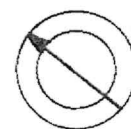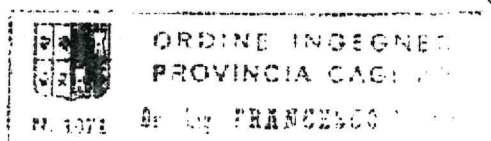

SCALA DI 1:200

SPAZIO RISERVATO PER LE ANNOTAZIONI D'UFFICIO

DATA  
PROT. N°

*18/06/2002*

Compilata dal Ing. FRANCESCO FANNI  
(Titolo, nome e cognome del tecnico)

Iscritto all'Albo degli Ingegneri  
della Provincia di Cagliari  
DATA 2 MAG 1987

Firma: *Francesco Fanni*



**MONREALE S.p.A**


VIA SAN TOMMASO D'AQUINO 4  
VIA 60 PLANU 29  
PIANTA PIANO SOTTOSUOLO

SCALA 1:200

LOTTO 5

|     |        |                                                                                |
|-----|--------|--------------------------------------------------------------------------------|
| 505 | 1      | BENE COMUNE, NON CENSIBILE, AI SUB. DA 3 A 42 - CORSIA.                        |
| "   | 2      | " " " " USCITE DI SICUREZZA.                                                   |
| "   | 5+36   | POSTI MACCHINA                                                                 |
| "   | 45     | BENE COMUNE, NON CENSIBILE, VANO SCALA, CAVEDO, LOCALE CONTATORI.              |
| "   | 58     | BENE COMUNE, NON CENSIBILE, VANO SCALA, ACCESSO DAI POSTI MACCHINA ALLE SCALE. |
| "   | 58+69  | CANTINE                                                                        |
| "   | 70     | BENE COMUNE, NON CENSIBILE, AI SUB. DA 71 A 76                                 |
| "   | 71+76  | CANTINE                                                                        |
| "   | 77     | BENE COMUNE, NON CENSIBILE, AI SUB. DA 78 A 125 - CORSIA.                      |
| "   | 78     | " " " " USCITE DI SICUREZZA                                                    |
| "   | 88-112 | POSTI MACCHINA                                                                 |

F° 2 MAPP. 1006 = RIF. TIPO MAPPALE N° 10112 DEL 27.1.1984  
PRENDE IL MAPPALE N° 953

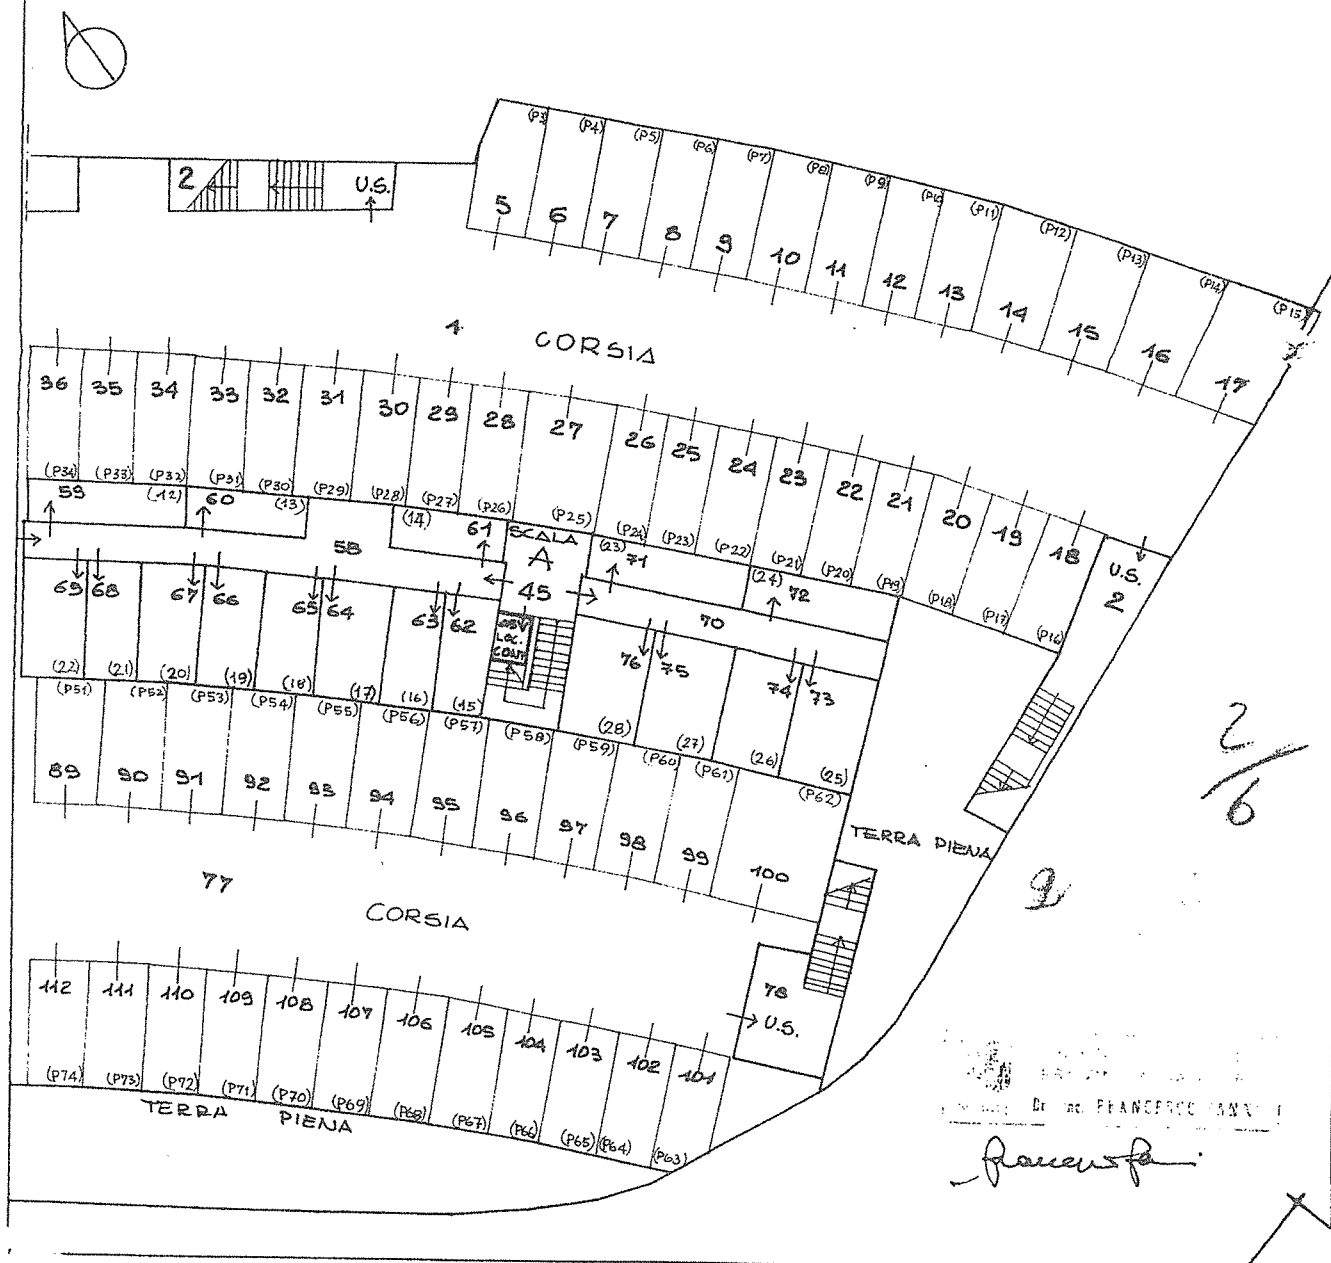

POSTI AUTO VIA SU PLANU N. 29 - CAGLIARI

