


POSTI AUTO VIA SU PLANU N. 29 - CAGLIARI

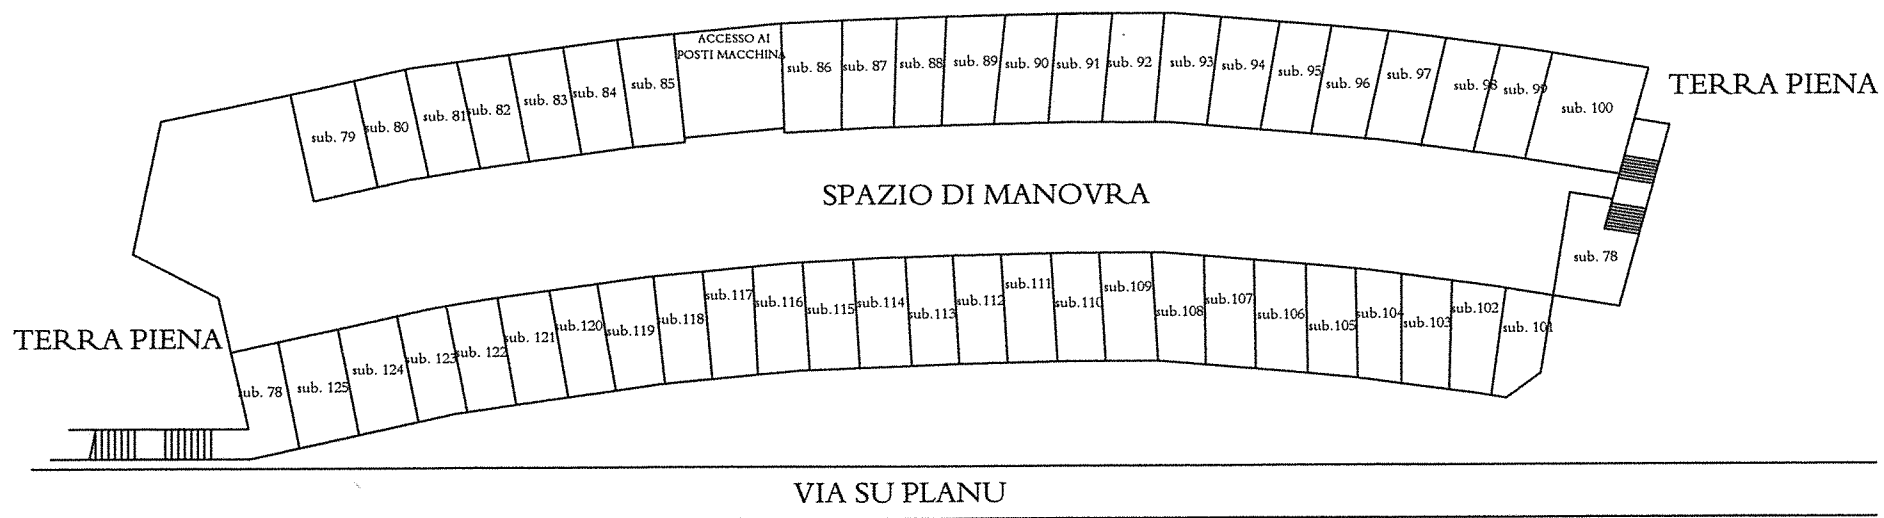



MINISTERO DELLE FINANZE

DIREZIONE GENERALE DEL CATASTO E DEI SERVIZI TECNICI ERARIALI

Mod. B (Nuovo Catasto Edilizio Urbano)

Lire
150

NUOVO CATASTO EDILIZIO URBANO

Planimetria dell'immobile situata nel Comune di CAGLIARI (PIRRI) Via SU PLANU 29

Data MONREALE S.P.A.

Allegata alla dichiarazione presentata all'Ufficio Tecnico Erariale di CAGLIARI


INT. P78

F° 2 mapp. 953

SUB. 116

PIANO SOTTOSUOLO

POSTO MACCHINA

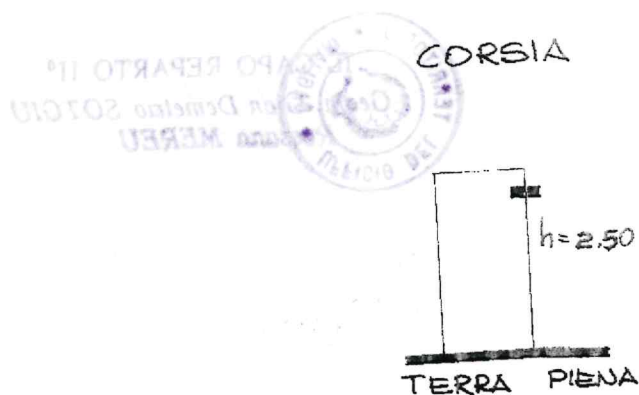

ORIENTAMENTO



SCALA DI 1:200

SPAZIO RISERVATO PER LE ANNOTAZIONI DELL'UFFICIO

Compilata dal
Firma, nome e cognome del tecnico

Iscritto all'Albo de
della Promacia di

Firma: *francesco*

DATA
PROF. A

MONREALE S.p.A


VIA SAN TOMMASO D'AQUINO 4
VIA 60 PLANU 29
PIANTA PIANO SOTTOSUOLO

SCALA 1:200

LOTTO 5

SUB.	1	BENE COMUNE, NON CENSIBILE, AI SUB. DA 3 A 42 - CORSIA.
"	2	" " " " USCITE DI SICUREZZA.
"	5+36	POSTI MACCHINA
"	45	BENE COMUNE, NON CENSIBILE, VANO SCALA, CAVEDO, LOCALE CONTATORI.
"	58	BENE COMUNE, NON CENSIBILE, VANO SCALA, ACCESSO DAI POSTI MACCHINA ALLE SCALE.
"	58+69	CANTINE
"	70	BENE COMUNE, NON CENSIBILE, AI SUB. DA 71 A 76
"	71+76	CANTINE
"	77	BENE COMUNE, NON CENSIBILE, AI SUB. DA 78 A 125 - CORSIA.
"	78	" " " " USCITE DI SICUREZZA
"	88-112	POSTI MACCHINA

F° 2 MAPP. 1006 = RIF. TIPO MAPPALE N° 10112 DEL 27.1.1984
PRENDE IL MAPPALE N° 953

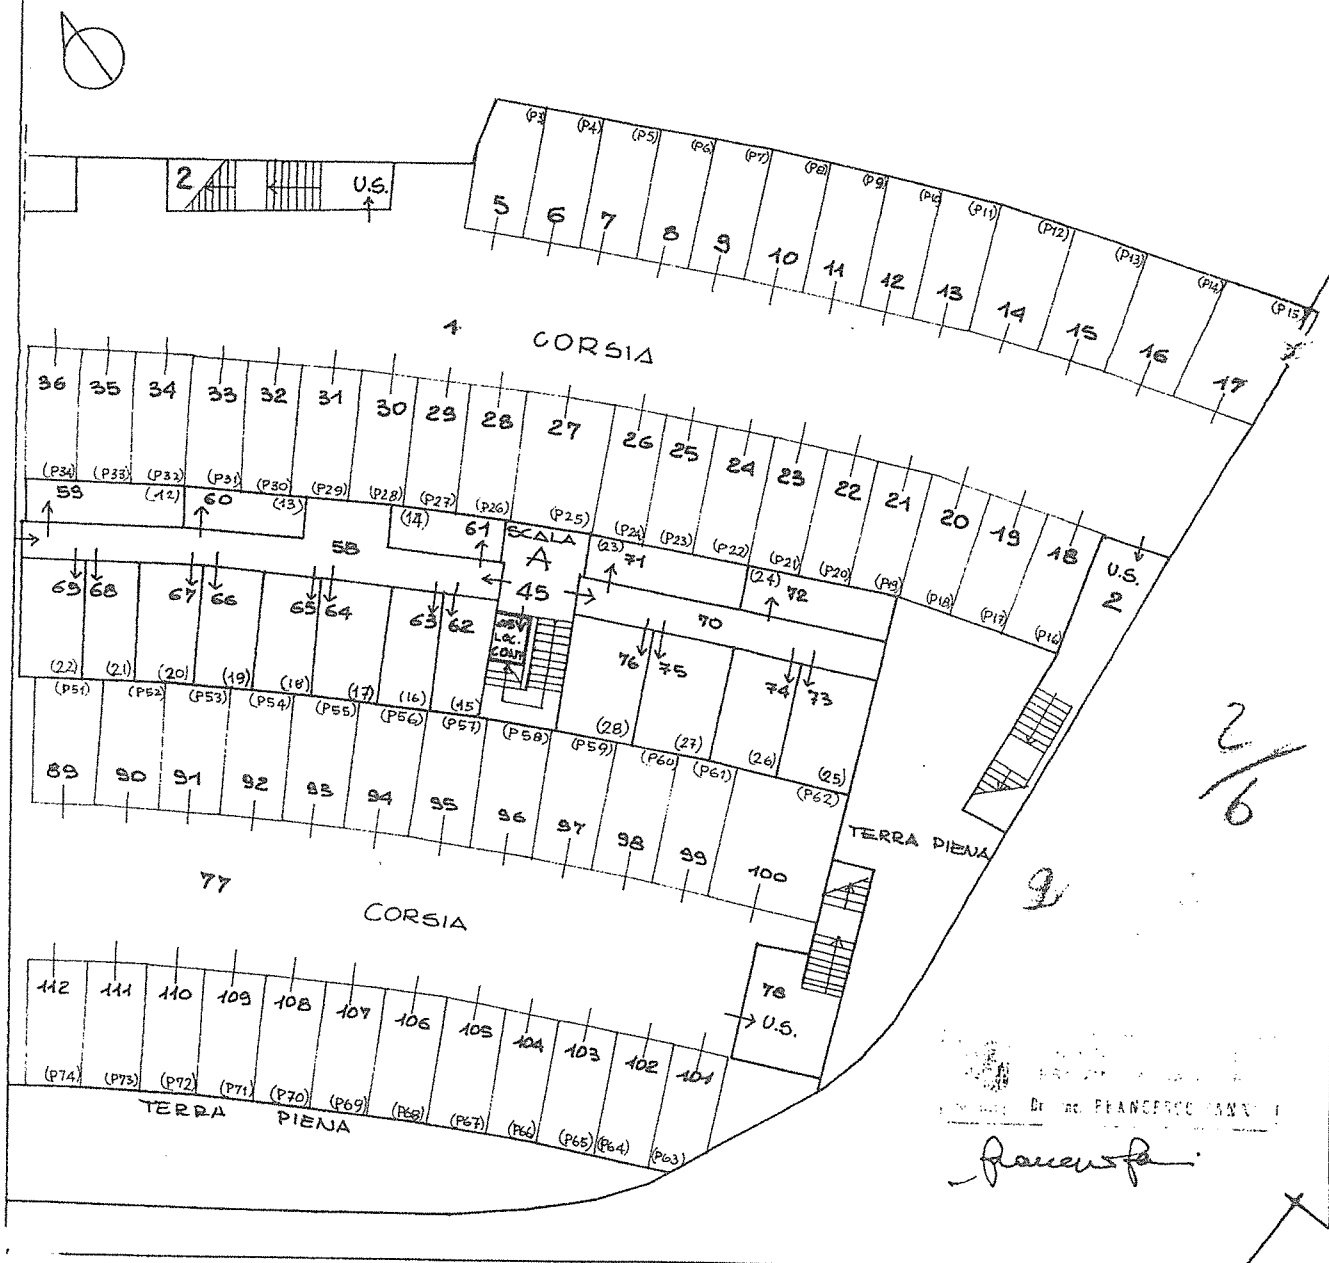

POSTI AUTO VIA SU PLANU N. 29 - CAGLIARI

