



# MONREALE S.p.A


VIA SAN TOMMASO D'AQUINO 4  
VIA SU PLANU 29  
PIANTA PIANO SOTTOSUOLO

SCALA 1:200

LOTTO 5

SUB. 1	BENE COMUNE, NON CENSIBILE, AI SUB. DA 3 A 42 - CORSIA.
" 2	" " " " USCITE DI SICUREZZA.
" 5-36	POSTI MACCHINA
" 45	BENE COMUNE, NON CENSIBILE, VANO SCALA, CAVEDIO, LOCALE CONTATORI.
" 58	BENE COMUNE, NON CENSIBILE, VANO SCALA, ACCESSO DAI POSTI MACCHINA ALLE SCALE
" 59-69	CANTINE
" 70	BENE COMUNE, NON CENSIBILE, AI SUB. DA 71 A 76
" 71-76	CANTINE
" 77	BENE COMUNE, NON CENSIBILE, AI SUB. DA 79 A 125 CORSIA
" 78	" " " " USCITE DI SICUREZZA
" 80-112	POSTI MACCHINA

F° 2 MAPP. 1008 = RIF. TIPO MAPPALE N° 10112 DEL 27.1.1984  
PRENDE IL MAPPALE N° 953

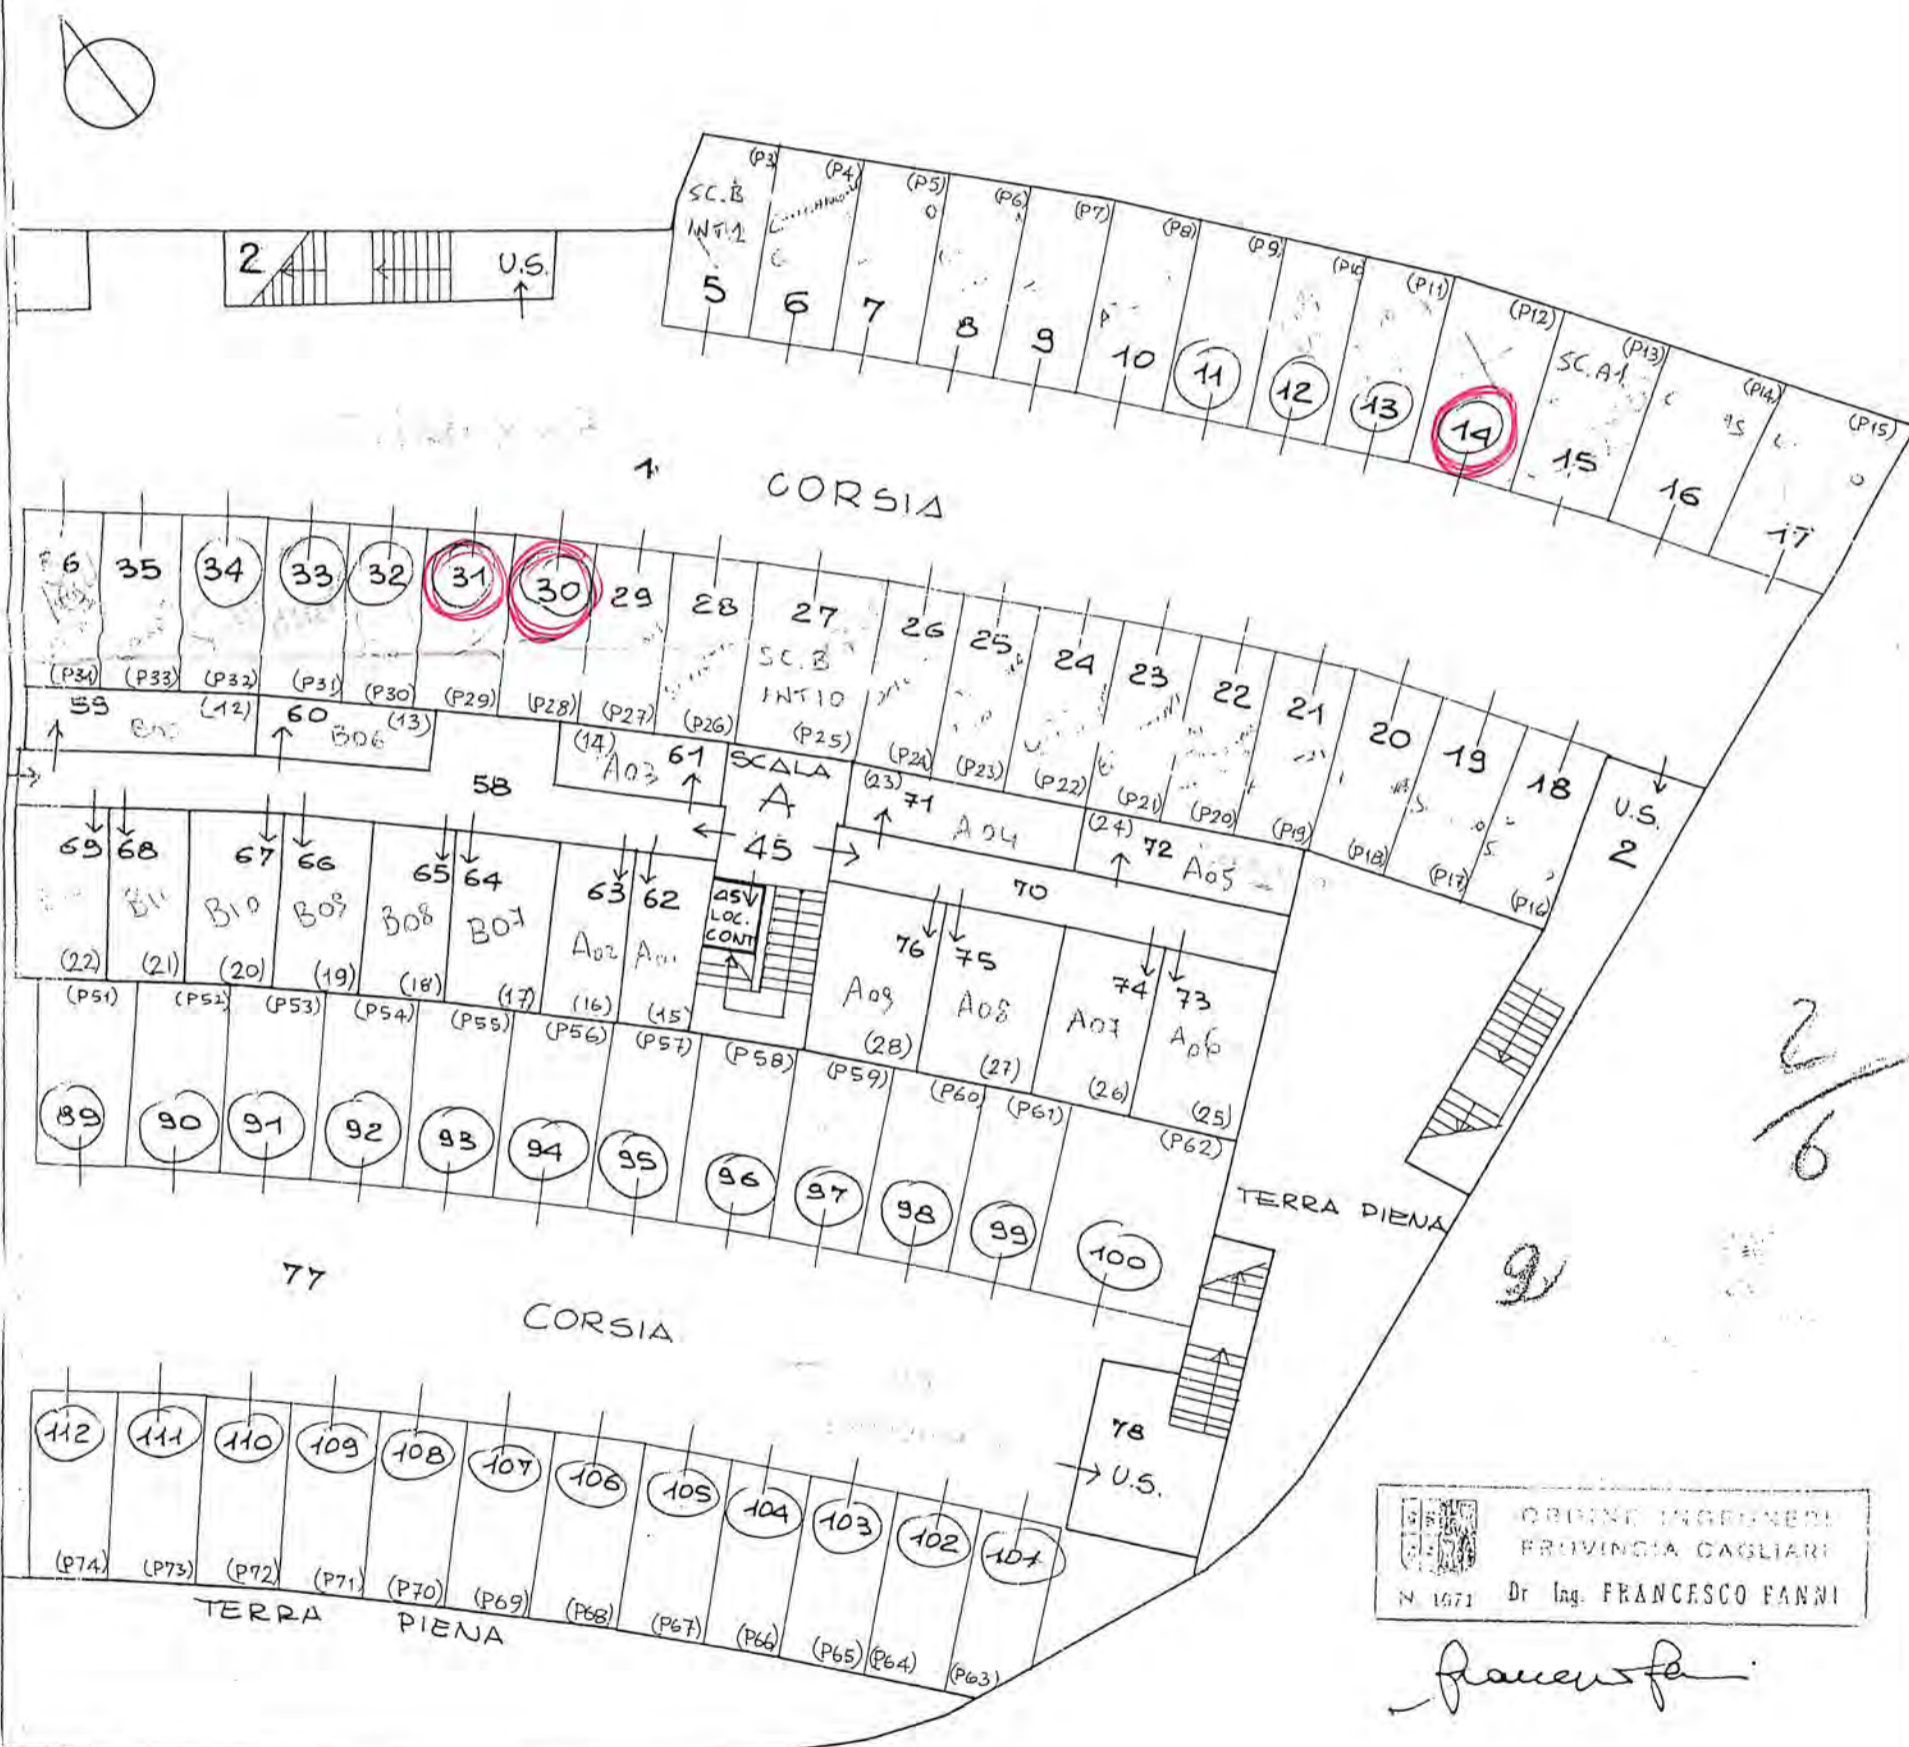

ORDINE INGEGNERI  
PROVINCIA CAGLIARI  
N. 1971 Dr. Ing. FRANCESCO FANNI

*francesco fanni*

PIANO SOTTOSUOLO



**MONREALE S.p.A**

VIA SAN TOMMASO D'AQUINO 4  
VIA 60 PLANU 29  
PIANTA PIANO SOTTOSUOLO

SCALA 1:200

LOTTO 5

SUB.	1	BENE COMUNE, NON CENSIBILE, AI SUB. DA 3 A 42 CORSA.
"	2	" " " " USCITE DI SICUREZZA
"	5+36	POSTI MACCHINA
"	45	BENE COMUNE, NON CENSIBILE, VANO SCALA, CAVEDIO, LOCALE CONTATORI.
"	58	BENE COMUNE, NON CENSIBILE, VANO SCALA, ACCESSO DAI POSTI MACCHINA ALLE SCALE
"	58+69	CANTINE
"	70	BENE COMUNE, NON CENSIBILE, AI SUB. DA 71 A 76
"	71+76	CANTINE
"	77	BENE COMUNE, NON CENSIBILE, AI SUB. DA 78 A 112 CORSA.
"	78	" " " " USCITE DI SICUREZZA
"	89+112	POSTI MACCHINA

F02 MAPP. 1008 = RIF. TIPO MADDALE N° 10112 DEL 27.1.1984  
PRENDE IL MAPPALE N° 953

