


Planimetria dell'immobile situato nel Comune di PERUGIA Via
 Ditta SOCIETA' L.C.E. S.p.A. CON SEDE IN PERUGIA
 Allegata alla dichiarazione presentata all'Ufficio Tecnico Erariale di PERUGIA

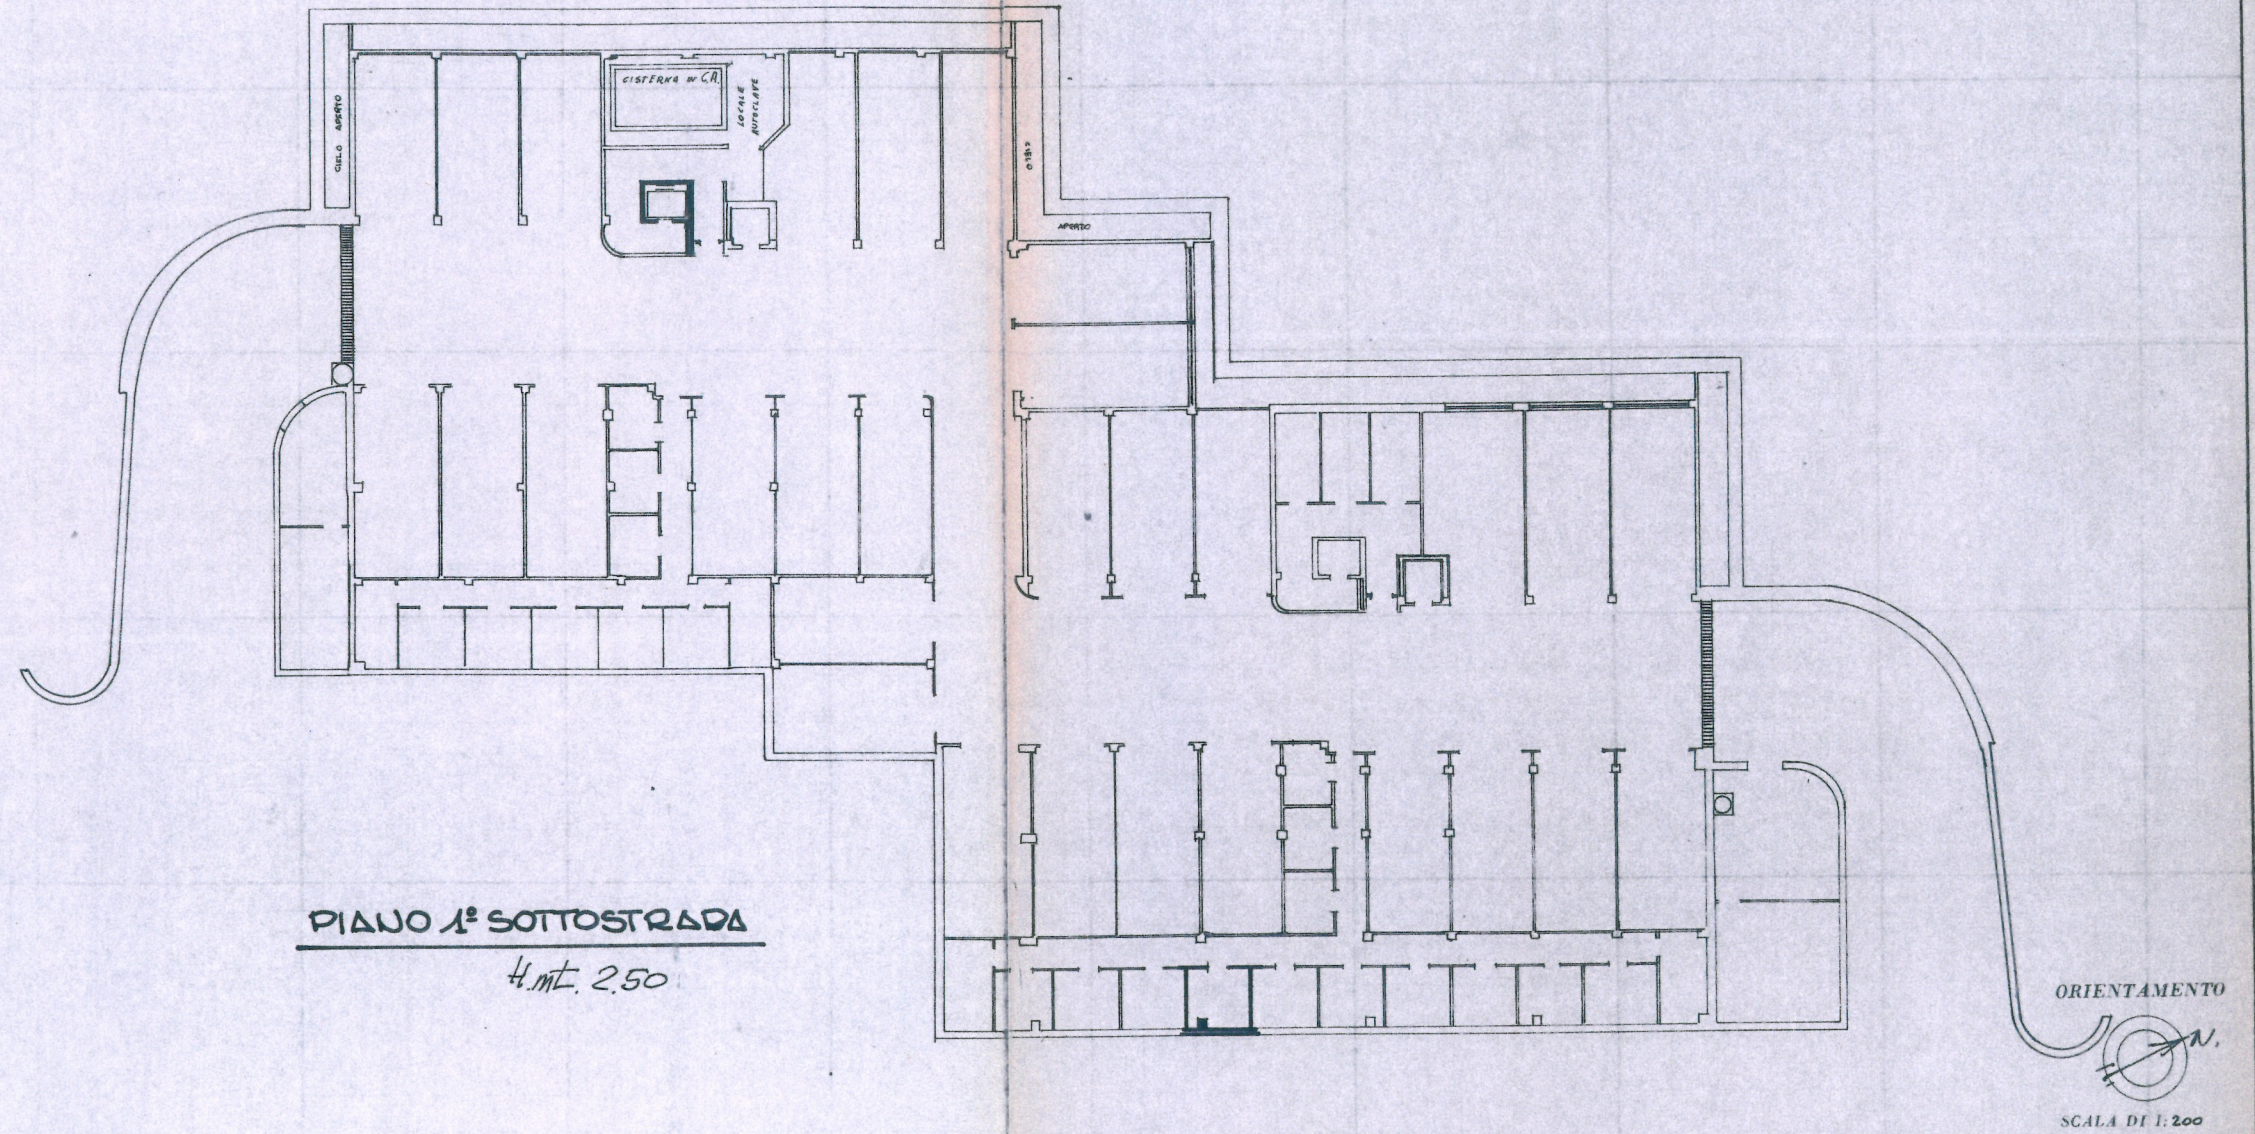

PIANO 1° SOTTOSTRADA
 4 mt. 250

SPAZIO RISERVATO PER LE ANNOTAZIONI D'UFFICIO

DATA
 PROT. N°

250
 65 30

Compilata dal **GEOM.**
RONDONI MARIO
 Iscritto all'Albo dei **GEOMETRI**
 della Provincia di **PERUGIA**
 DATA **20/6/1986**
 Firma: *[Signature]*