


Planimetria dell'immobile situato nel Comune di PERUGIA Via  
Ditta SOCIETÀ I.C.E. S.p.A. CON SEDE IN PERUGIA  
Allegata alla dichiarazione presentata all'Ufficio Tecnico Erariale di PERUGIA

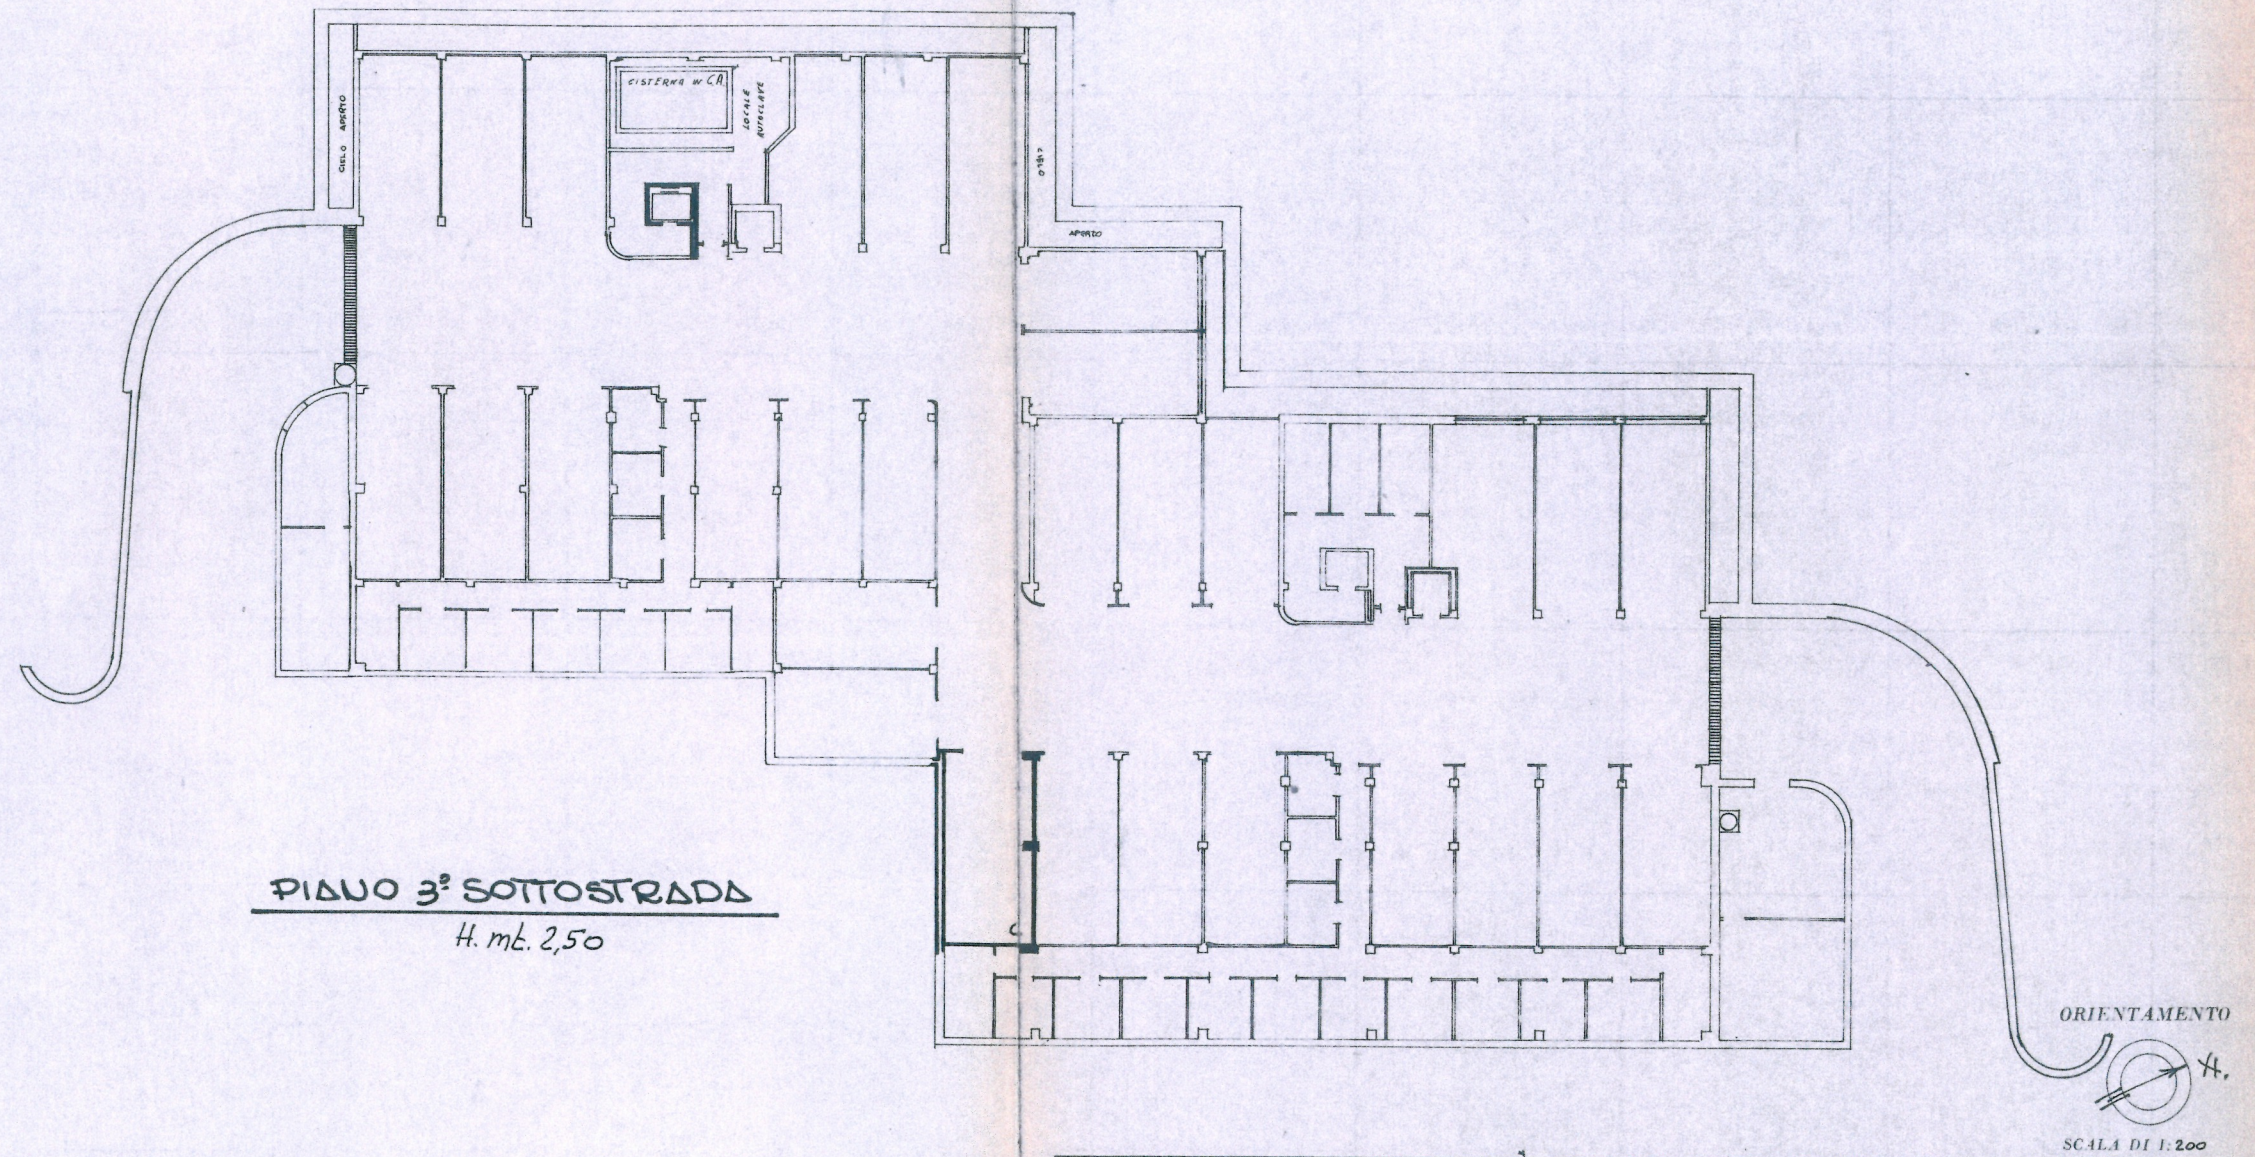

PIANO 3° SOTTOSTRADA  
H. mt. 2,50

SPAZIO RISERVATO PER LE ANNOTAZIONI D'UFFICIO

DATA  
PROT. N°

250  
65 23

Compilata dal GEOM.  
RONDONI MARIO  
Iscritto all'Albo dei GEOMETRI  
della Provincia di PERUGIA  
dal 20/6/86  
Firma: *M. Rondoni*