


(R. DECRETO-LEGGE 11 APRILE 1986, N. 132)
 Planimetria dell'immobile situato nel Comune di PERUGIA Via
 Ditta SOCIETA' I.C.E. S.r.l. CON SEDE IN PERUGIA
 Allegata alla dichiarazione presentata all'Ufficio Tecnico Erariale di PERUGIA

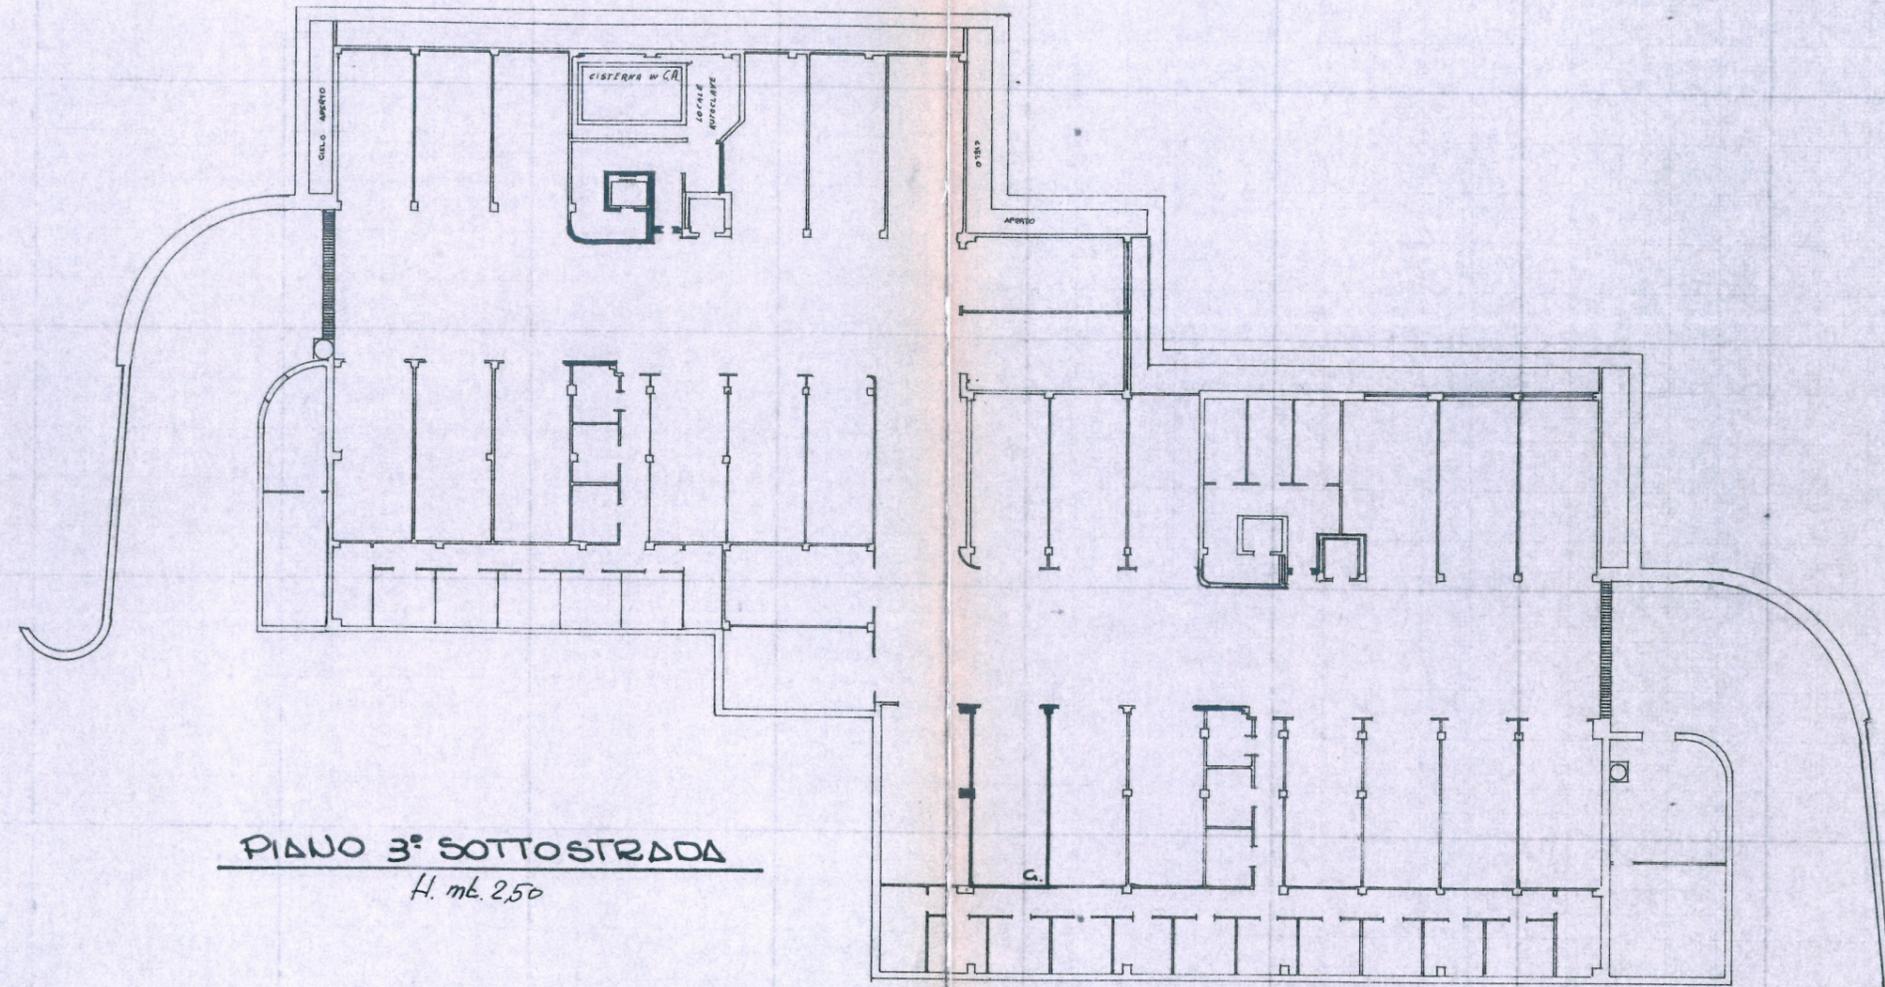

PIANO 3° SOTTOSTRADA
 H. mt. 2,50



SPAZIO RISERVATO PER LE ANNOTAZIONI D'UFFICIO

DATA	
PROT. N°	250 65 22

Compilata dal **GEOM.**
RONDONI MARIO
 Iscritto all'Albo dei **GEOMETRI**
 della Provincia di **PERUGIA**
 DATA **20/6/1986**
 Firma: *Mario Rondoni*