


SI CONFERMA IL MAPPA 243

PIANO SOTTERRANEO (GARAGE)


AGENZIA DEL TERRITORIO
 UFFICIO PROVINCIALE DI PADOVA

5 DIC. 2003

IL DIRIGENTE
 (dott. ing. Giovanni Fuggetti)

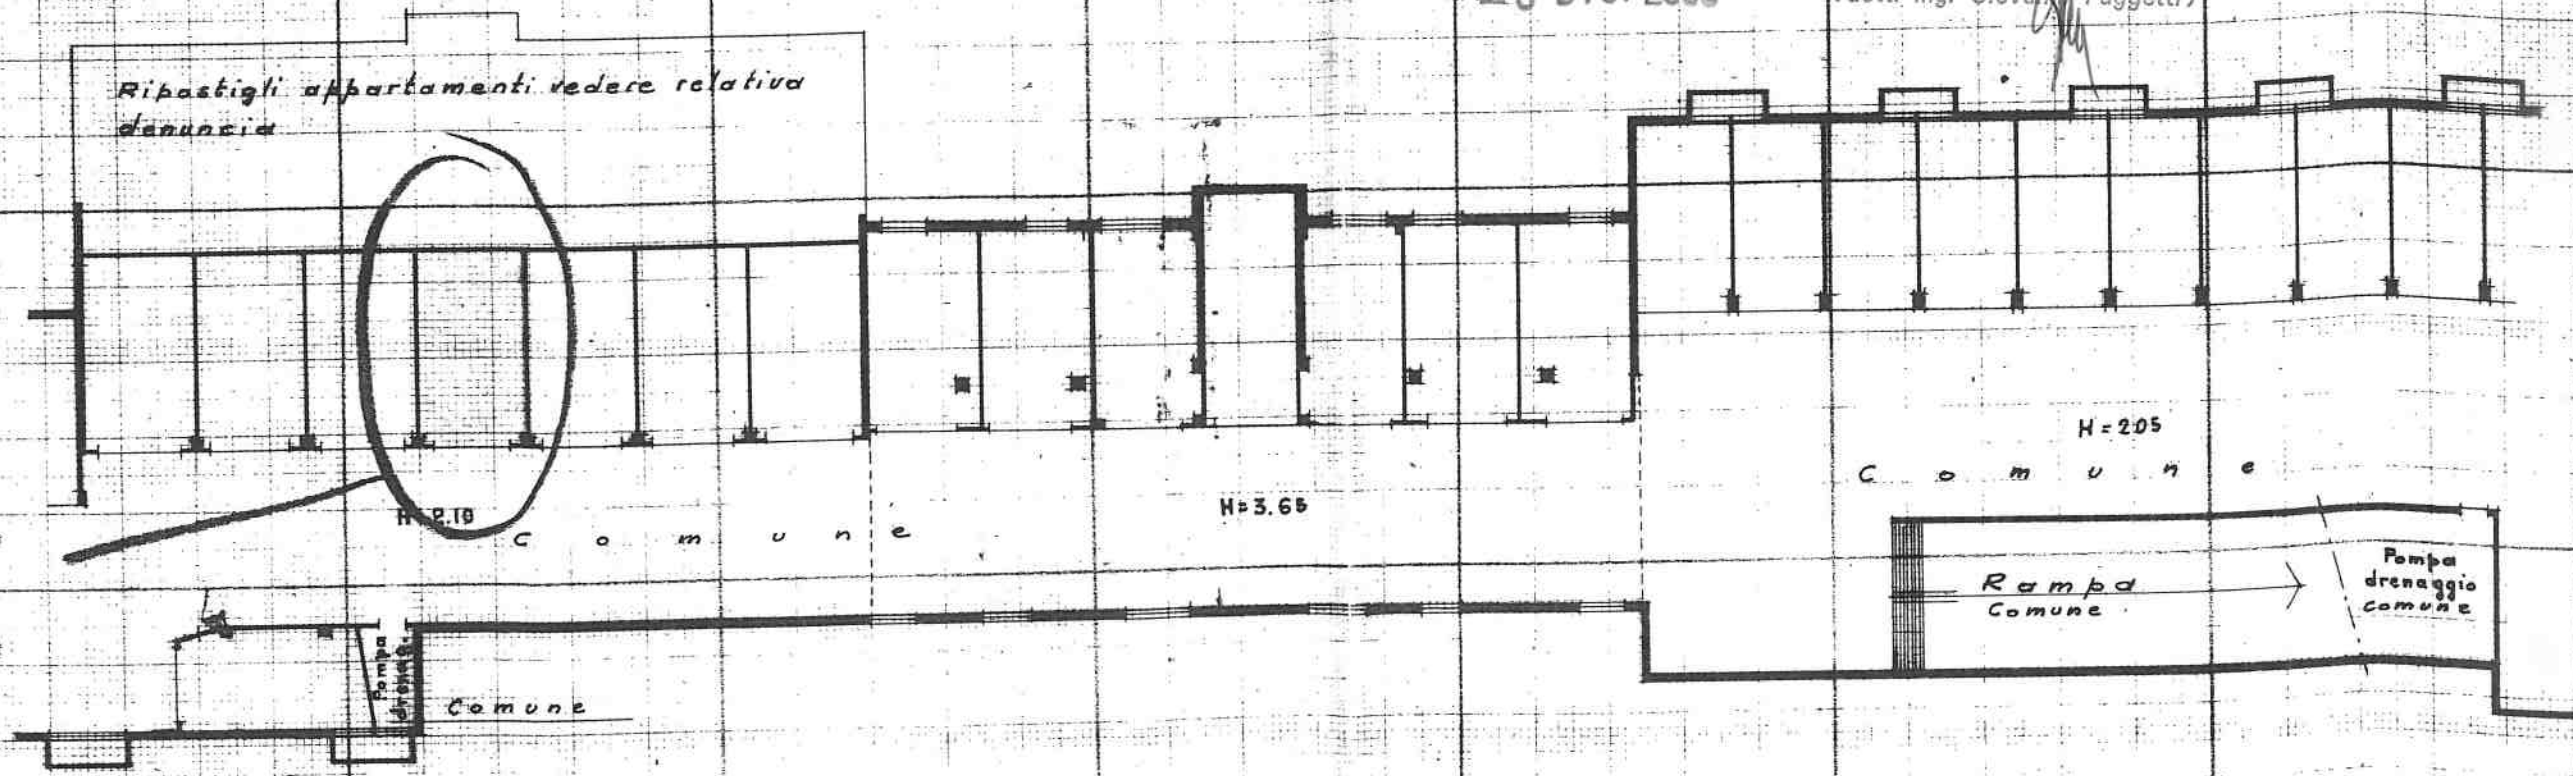

273
 SUB
 16

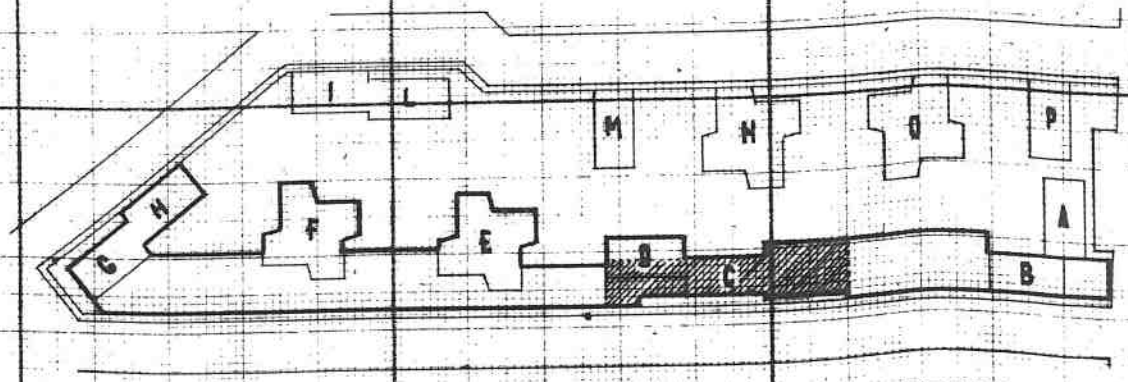

Co
 Se
 Fo
 M.
 Sc

SPAZIO RISERVATO PER LE ANNOTAZIONI D'UFFICIO

DATA 9.5.08

Compilata da
 Pao
 Iscritto all'