



MOD. A (Nuovo Catasto Edilizio Urbano)

DIREZIONE GENERALE DEL CATASTO E DEI SERVIZI TECNICI ERARIALI

**Lire
30**

NUOVO CATASTO EDILIZIO URBANO

(R. DÉCRET)-LOI 13 AVRIL 1939, N. 652

Via TIRANA

LIONELLO Ing. MARIO

alla dichiarazione presentata all'Ufficio Tecnico Erariale di P A D O V A



SPAZIO RISERVATO PER LE ANNOTAZIONI D'UFFICIO

14 JAN 1970

2283

CALC INT 1

ISINATE RUBENTIS

BULIC 2 PILASTRI
CENTRO STANZE

Compilata dall'Ing. Mario Lionello

(Titolo, nome e cognome del tecnico)

Iscritto all'Albo degli Ingegneri


della Provincia di Padova

DATA 10:20:00

DATA

Firma:

T. 25
B (ex C)
1

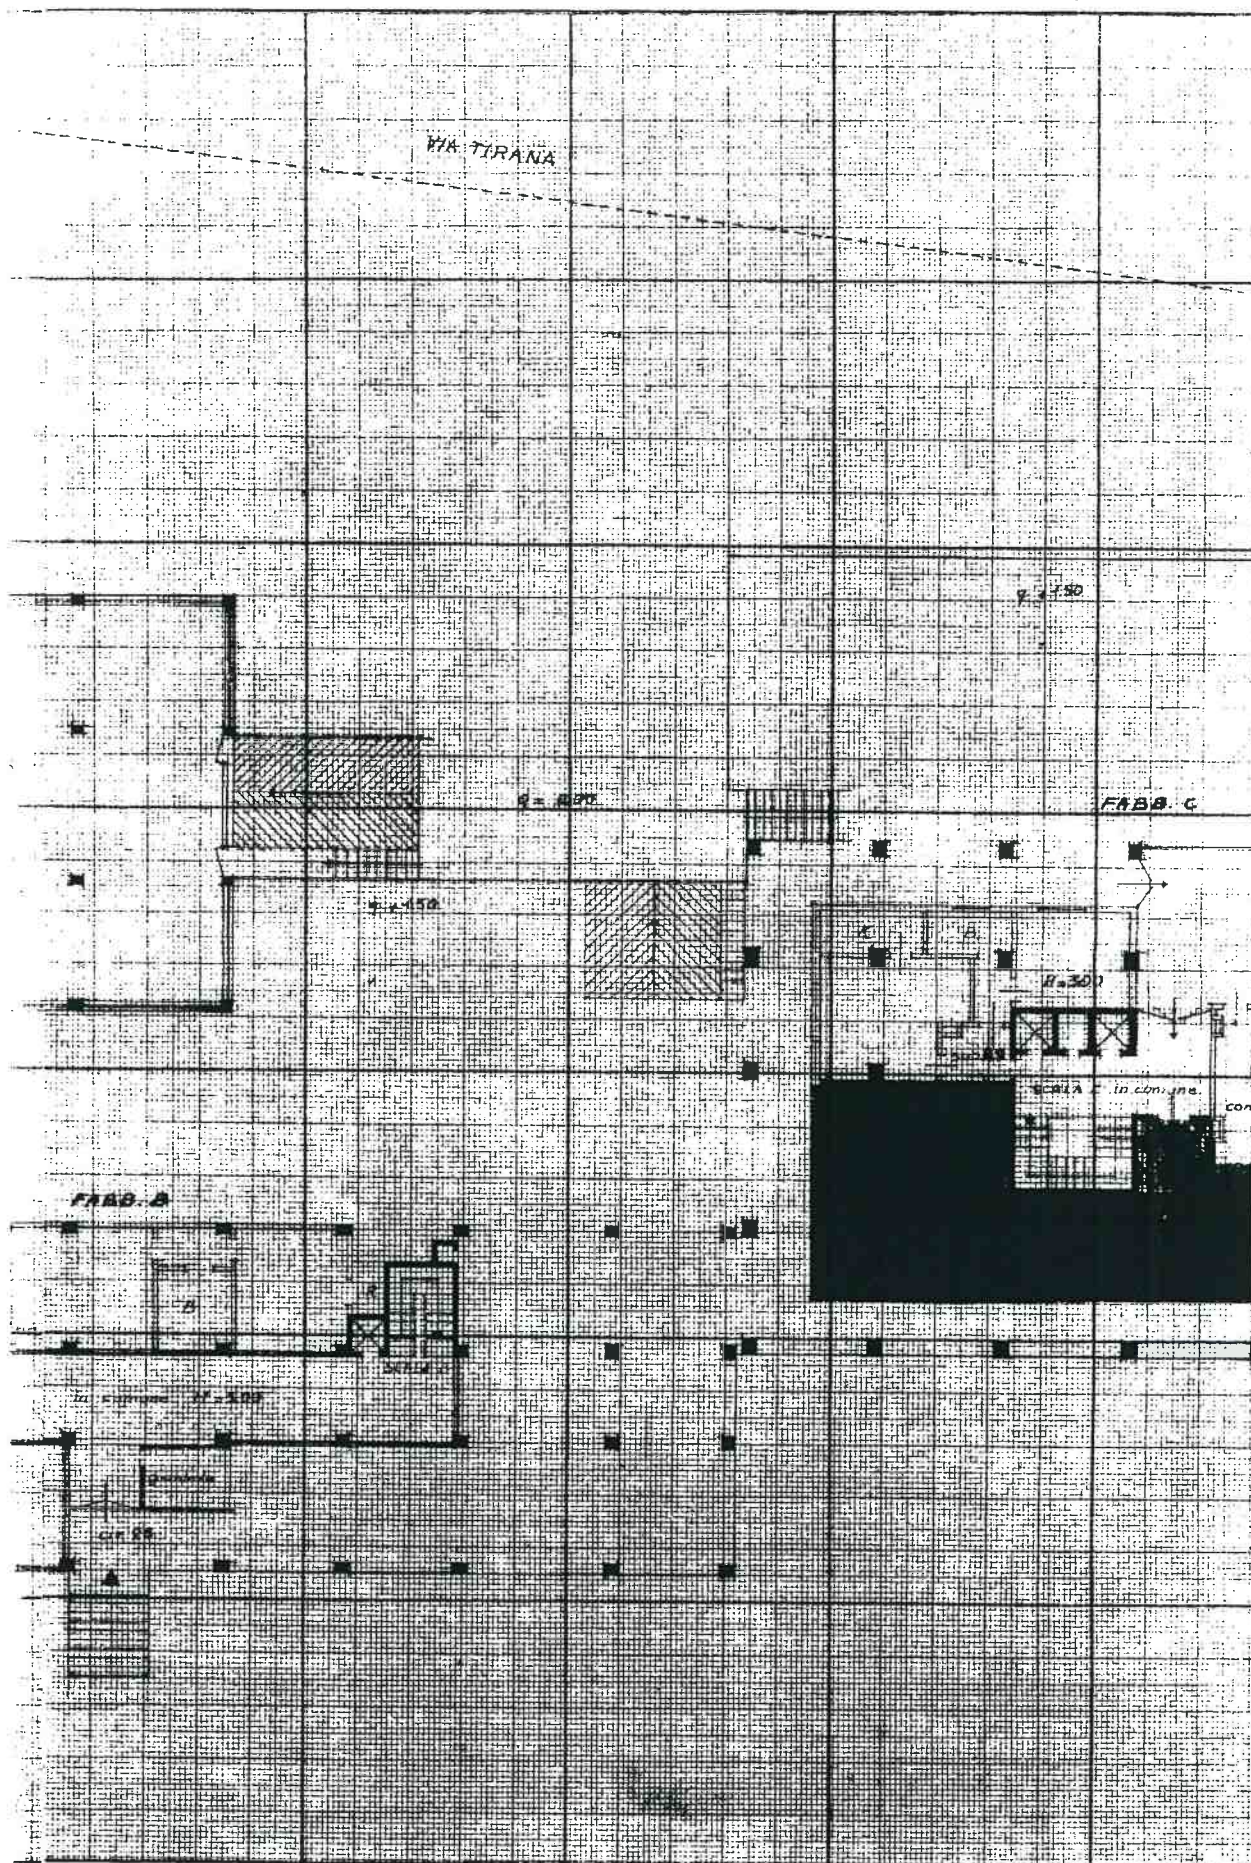


25.00

F. C.

三

ЛОТТО "С"

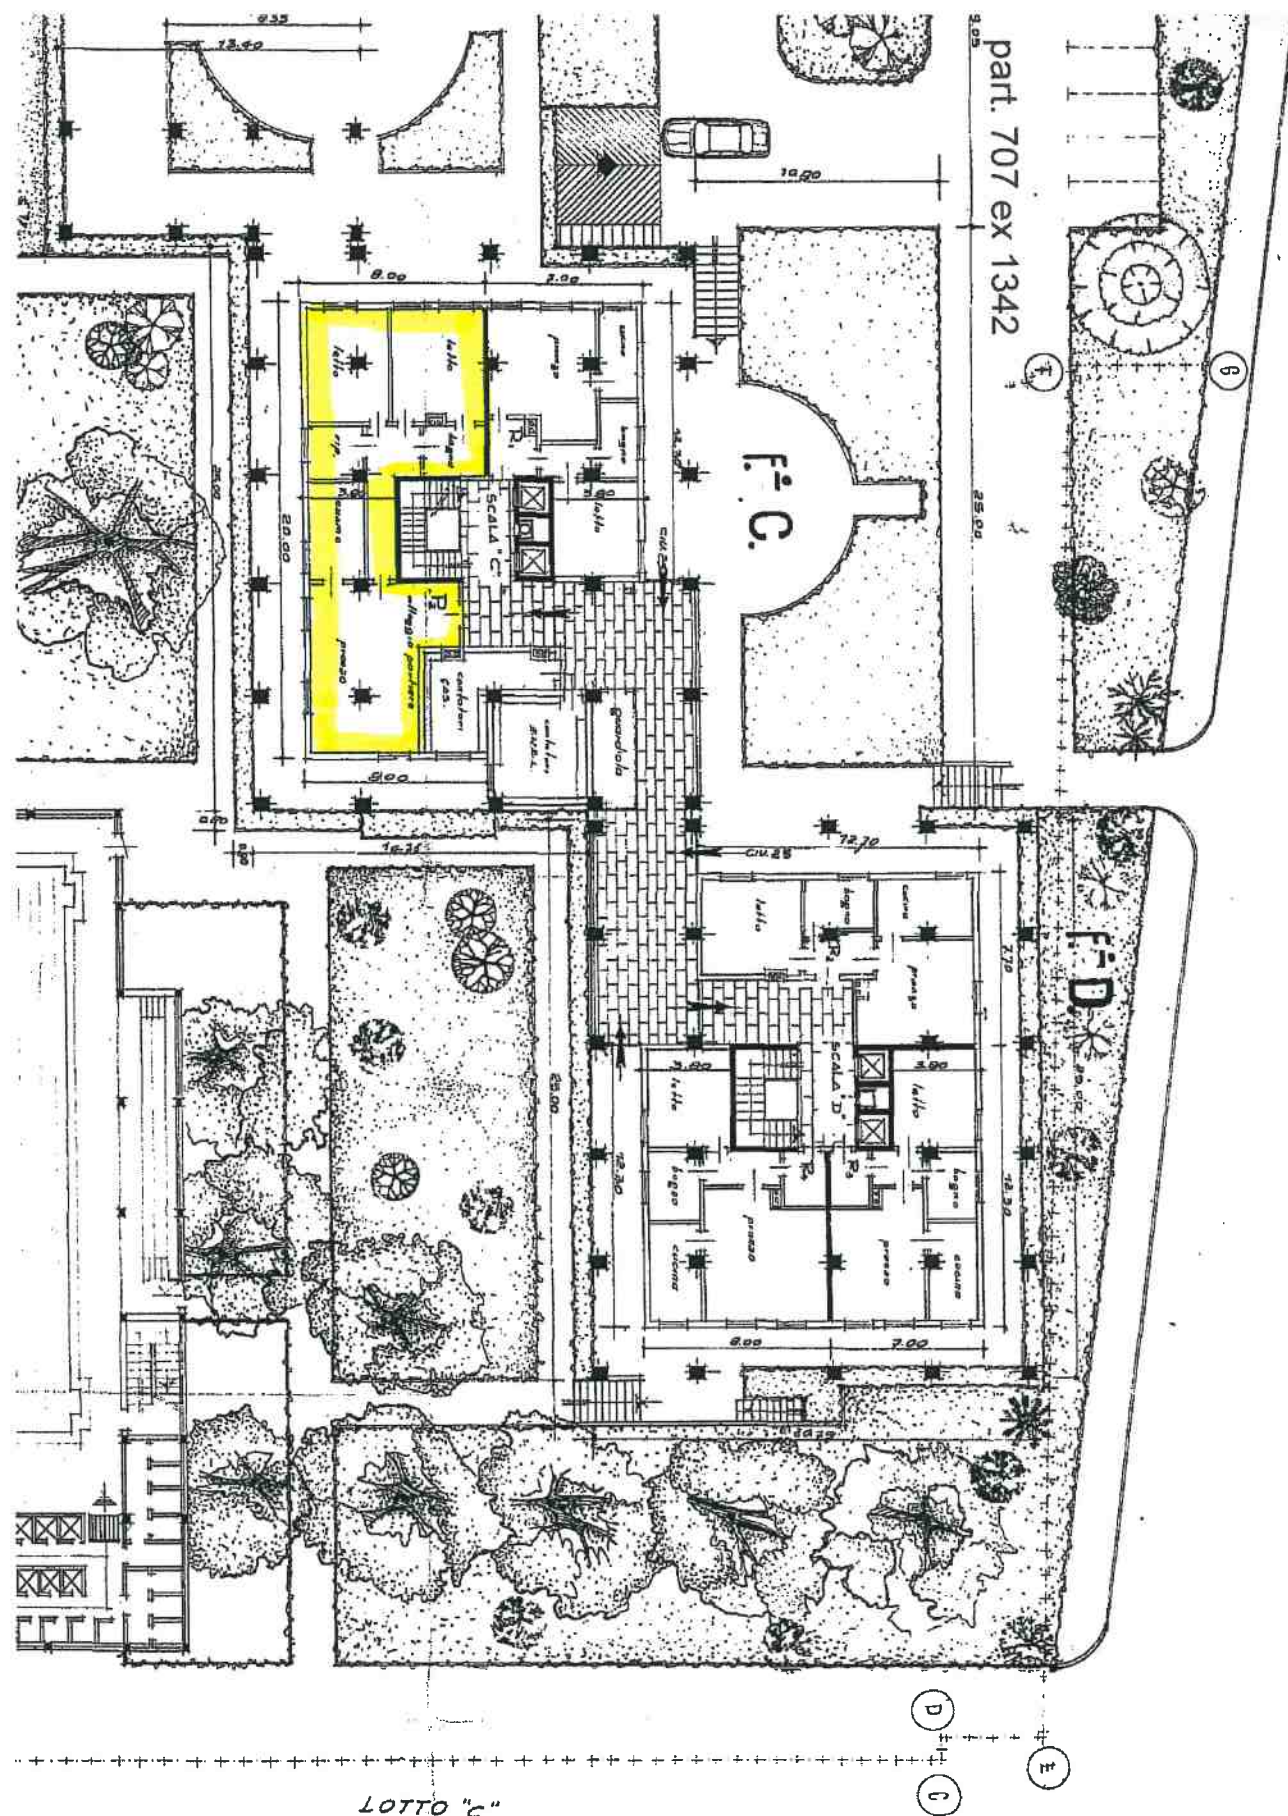



MINISTERO DELLE FINANZE

DIREZIONE GENERALE DEL CATASTO E DEI SERVIZI TECNICI ERARIALI

NUOVO CATASTO EDILIZIO URBANO

(D. DECRETO LEGGE 13 APRILE 1970 N. 67)

Lire
30


Planimetria dell'immobile situato nel Comune di PADOVA

Via TIRANA

Aut. LIONELLO ING. MARIO

Allegata alla dichiarazione presentata all'Ufficio Tecnico Erariale di PADOVA

SCHEDA D.N. 0658570
SUB. 212 211
SENTESSATO

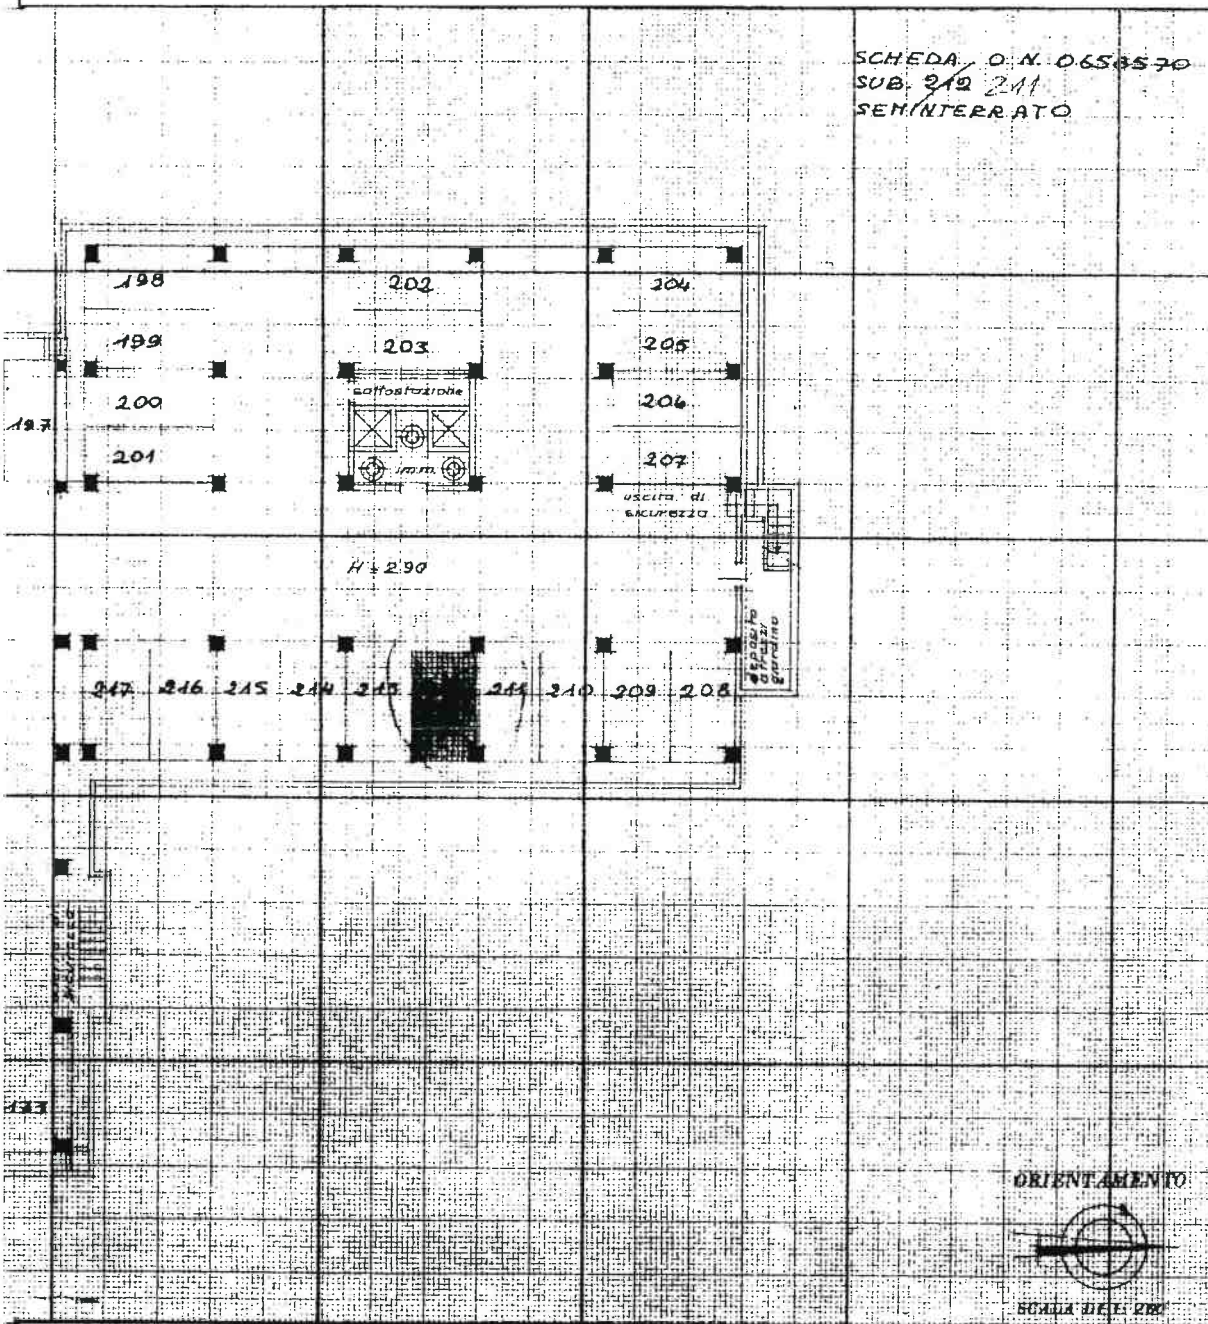

SPAZIO RISERVATO PER LE ANNOTAZIONI D'UFFICIO

DATA

PROT. N°

2465

B/13

1342

211

P. 2465

14-APR-1970



Compilata da Ing. Mario Lionello

(Titolo, nome e cognome del tecnico)

Iscritto all'Albo degli Ingegneri

della Provincia di PADOVA


DATA

Firma:

[Handwritten signature]

NU

Planimetria dell'
Ditta LIONEL
Allegata alla dic

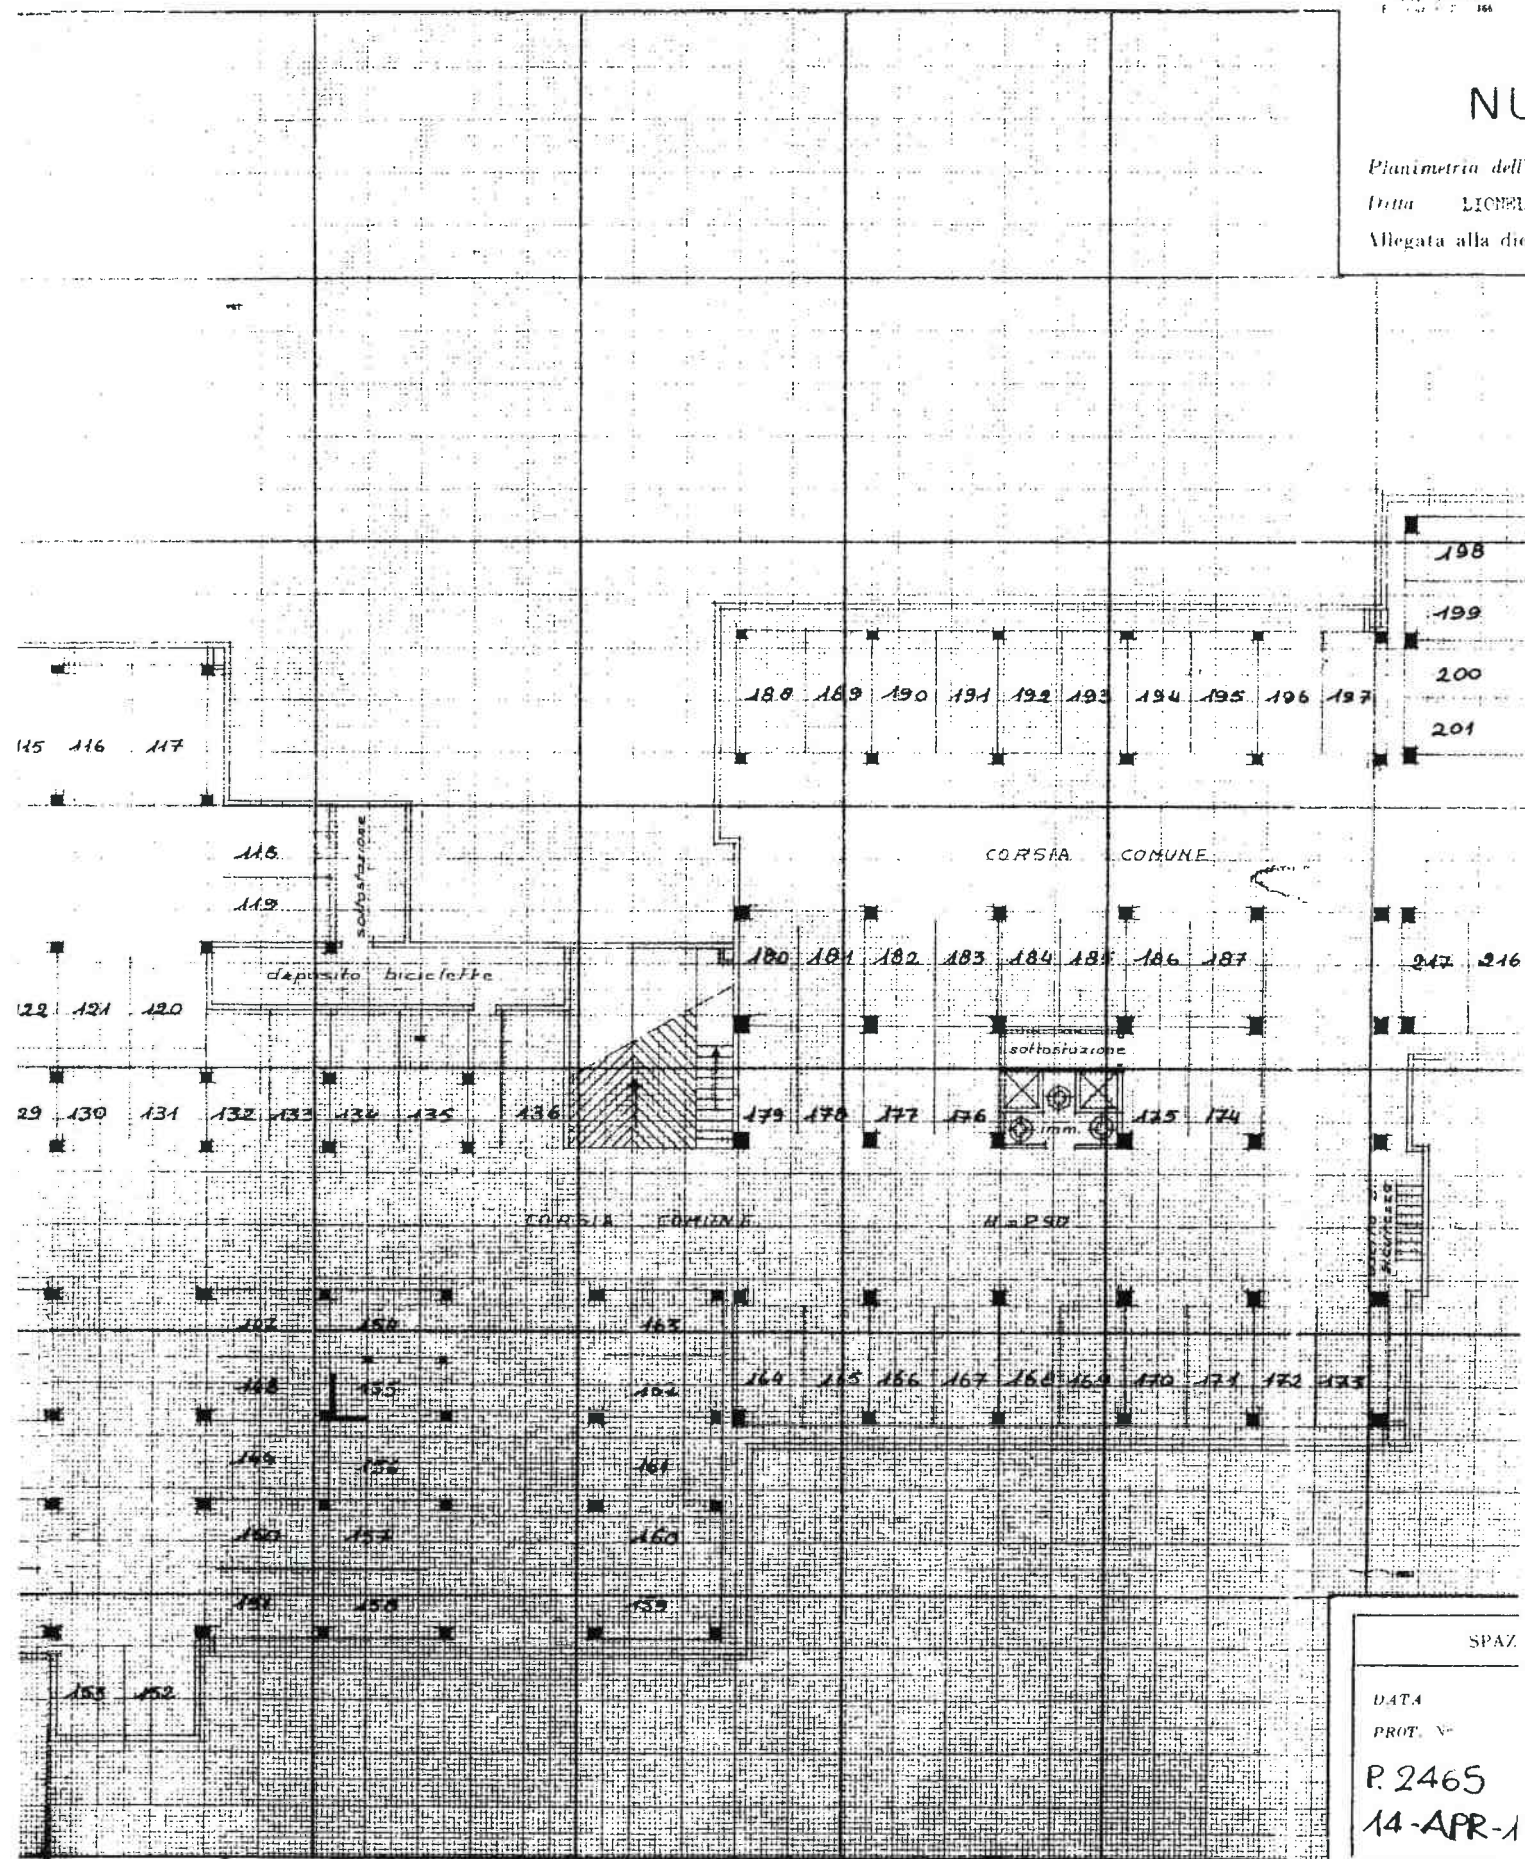


SPAZ

DATA
PROT. N°

P. 2465
14-APR-1

ISTITUTO GEOGRAFICO DELLO STATO

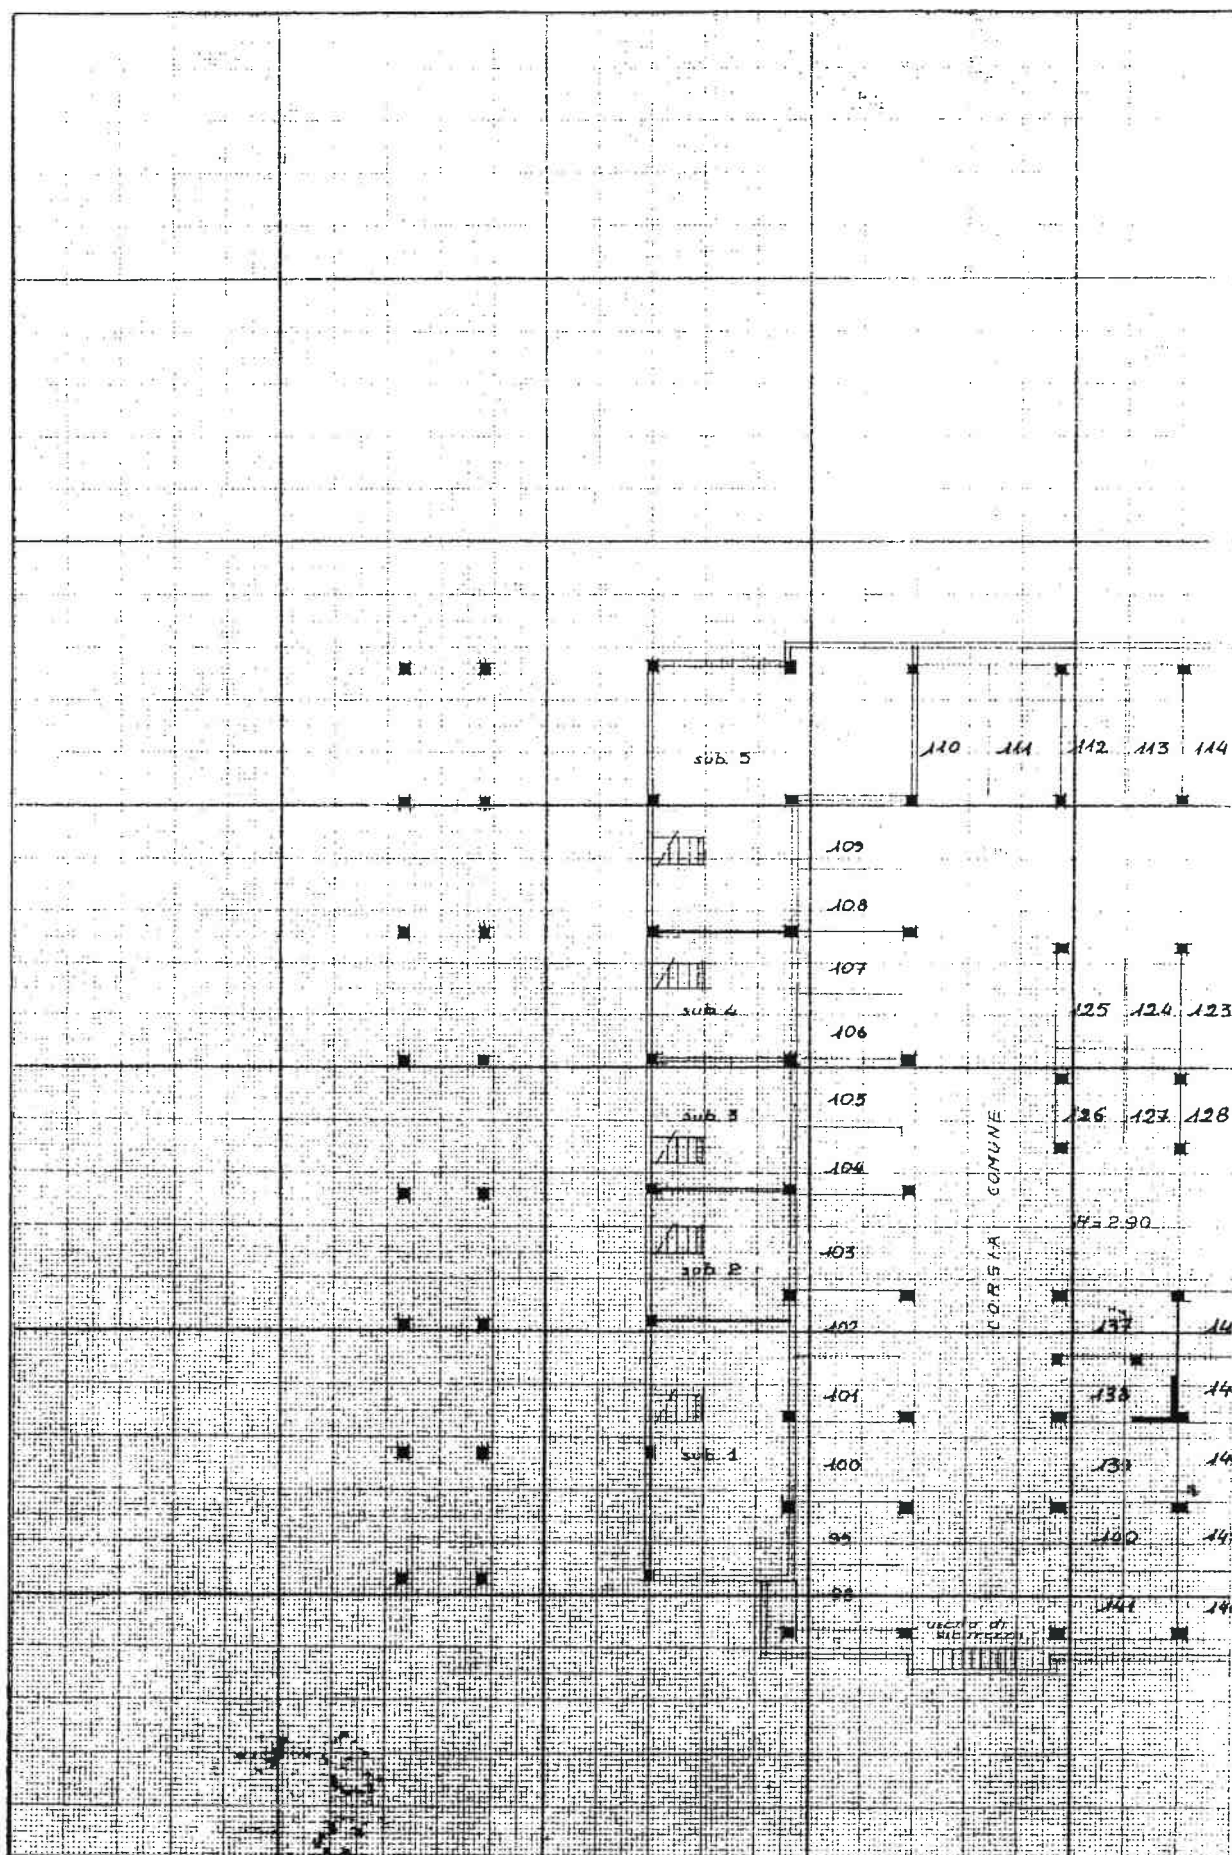

VERIFIGTA IL 17/12/08

Lotto 2 - 20670 2/3/1970


sewunder 38688

1342 PARTICULA

part. 707 ex 1342^{26.72} F. A

PALESTRO

VIA

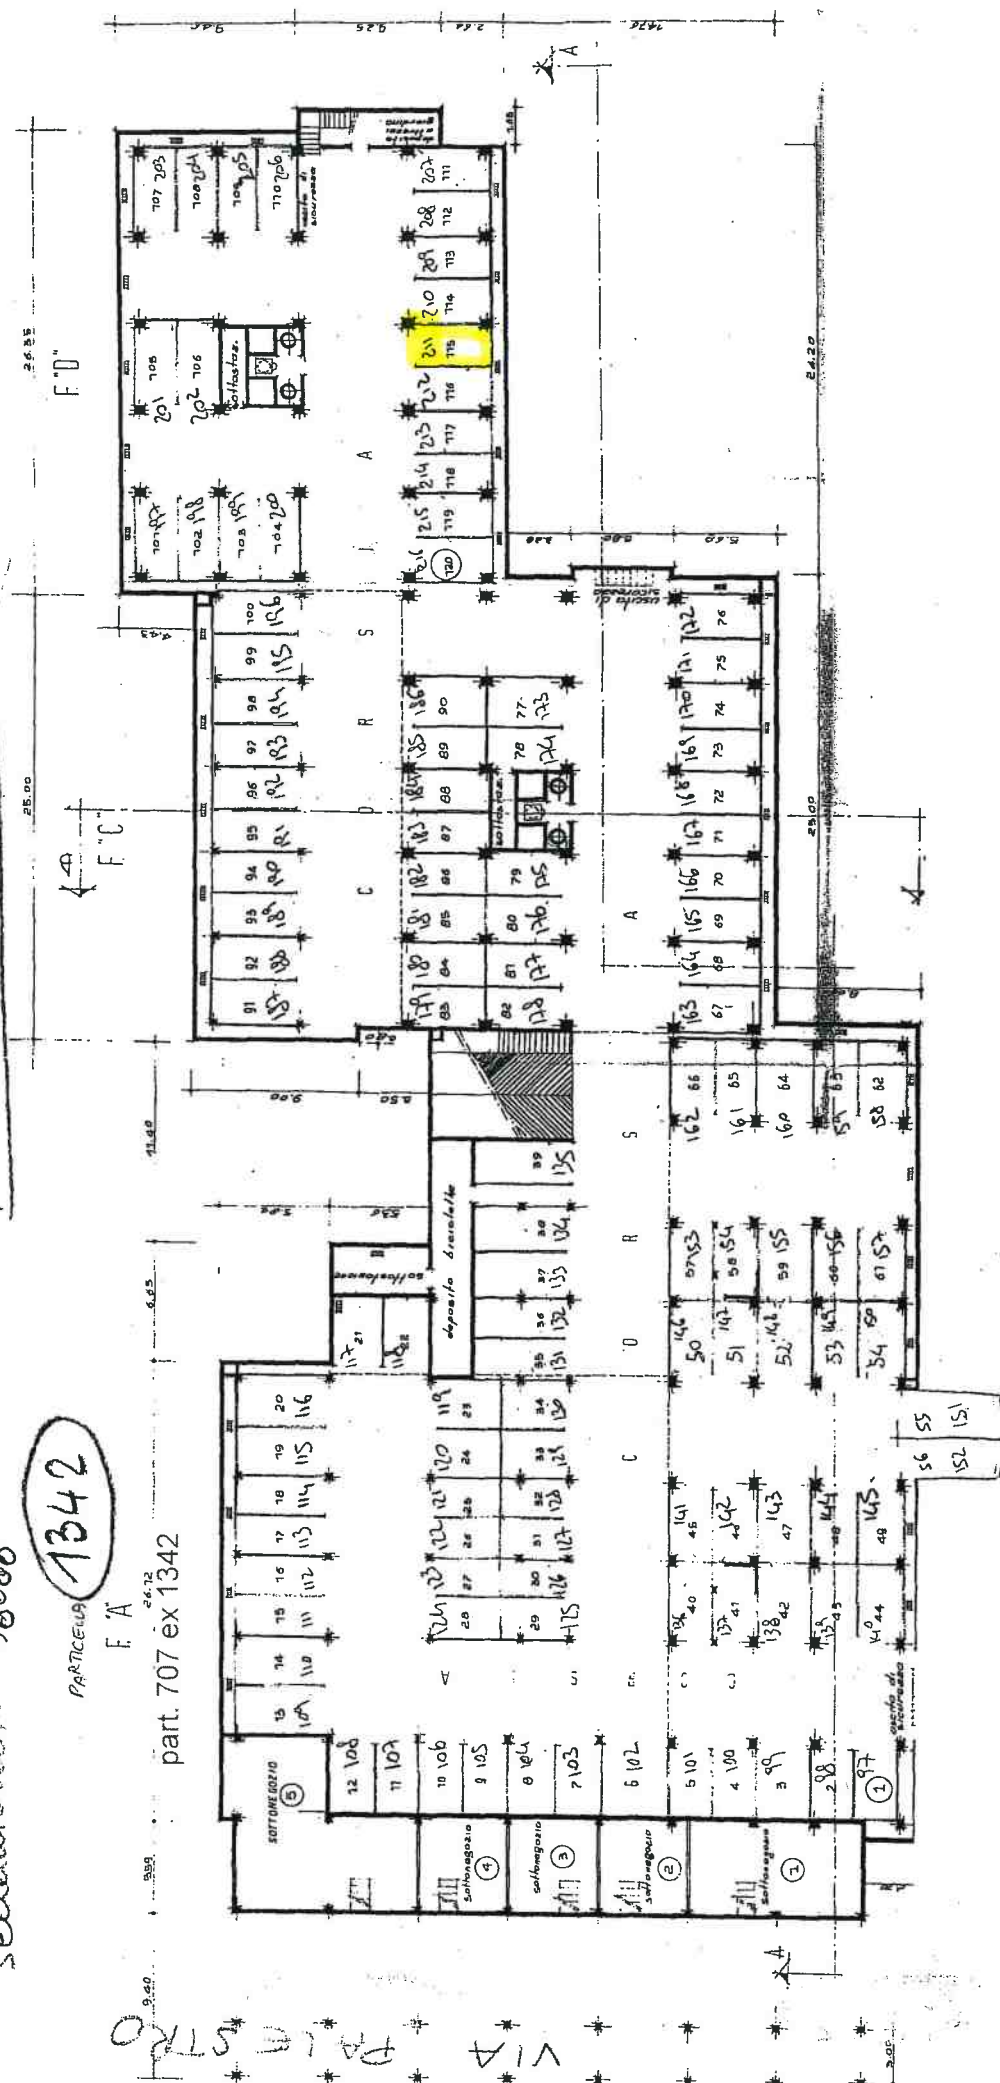

IL (R)HO NUMERO E' IL NUM. INTERNO POSTO AUTO

IL SECONDO NUMERO E' IL SUB CAPITALE DEL POSTO AUBO