

**Agenzia del Territorio  
CATASTO FABBRICATI  
Ufficio Provinciale di  
Venezia**

Dichiarazione protocollo n. VE0071083 del 20/04/2006

Planimetria di u.i.u. in Comune di Venezia - Venezia

Via Longhena

civ. 58/62

Identificativi Catastali:

Sezione: VE

Foglio: 1

Particella: 1194

Subalterno: 287

Compilata da:  
Labellarte Angelo


Iscritto all'albo:  
Ingegneri

Prov. Bari

N. 7718

Scheda n. 1

Scala 1:200

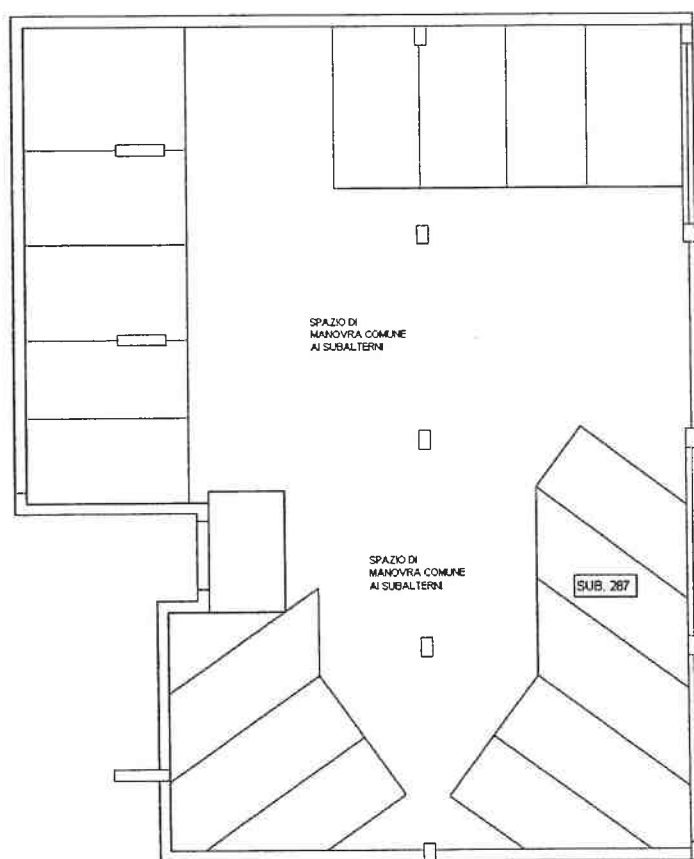

ORIENTAMENTO  
NORD



Ultima Planimetria in atti

Data: 29/05/2006 - Vis. n. VE0095183 - Richiesta n. 40299 - Richiedente INPDAP

Fot.schede: 1 - Formato di acq.: A4(210x297) - Fatt. di scala: 1:1

Catasto dei Fabbricati - Situazione al 29/05/2006 - Comune di VENEZIA(L736) - Sezione di VENEZIA(Q) - < Sezione Urbana: VE Foglio: 1 Particella: 1194 - Subalterno 287 >  
VIA LONGHENA piano: T interno: 35;