

Agenzia del Territorio
CATASTO FABBRICATI
Ufficio Provinciale di
Padova

Dichiarazione protocollo n. del
Planimetria di u.i.u. in Comune di Padova
Via Brigata Padova

civ. 15/A

Identificativi Catastali:
Sezione: B
Foglio: 13
Particella: 1307
Subalterno: 259


Compilata da:
Cecchinato Renato
Iscritto all'albo:
Architetti

Prov. Venezia


N. 3243

Scheda n. 1

Scala 1:200

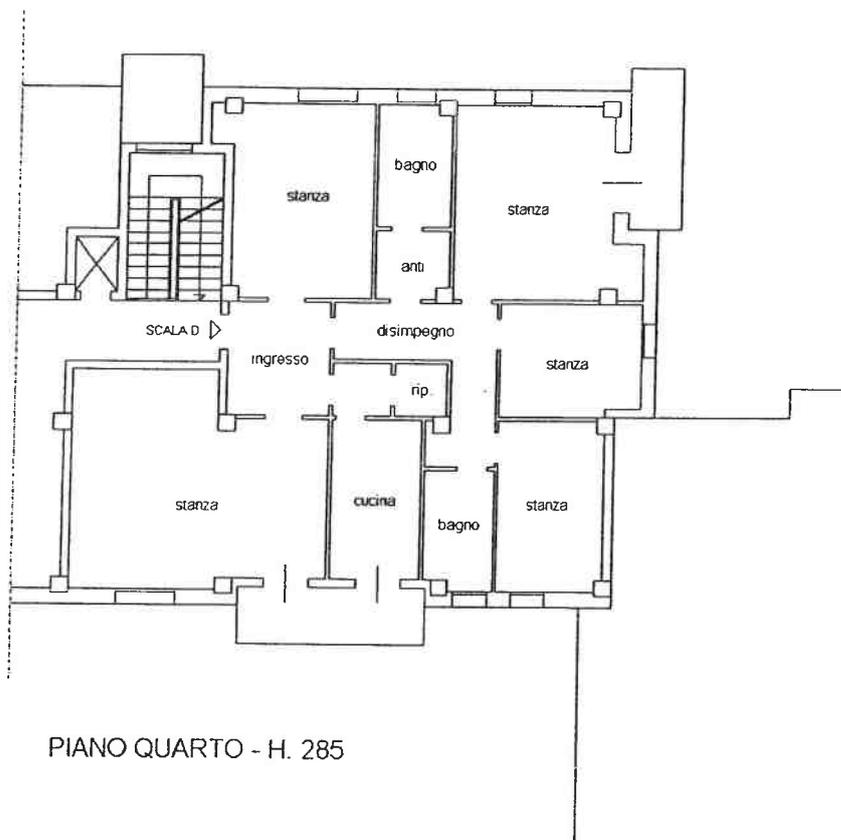

NORD

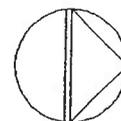

scala 1:200




NUOVO CATASTO EDILIZIO URBANO

Lire
20

(R. DECRETO-LEGGE 13 APRILE 1939, N. 657)

Planimetria dell'immobile situato nel Comune di PADOVA Via Brigata Padova
Ditta Foralosso Giulio e Lionello Ing. MARIO - Via E. Degli Scrovegni 29 - PADOVA
Allegata alla dichiarazione presentata all'Ufficio Tecnico Erariale di PADOVA

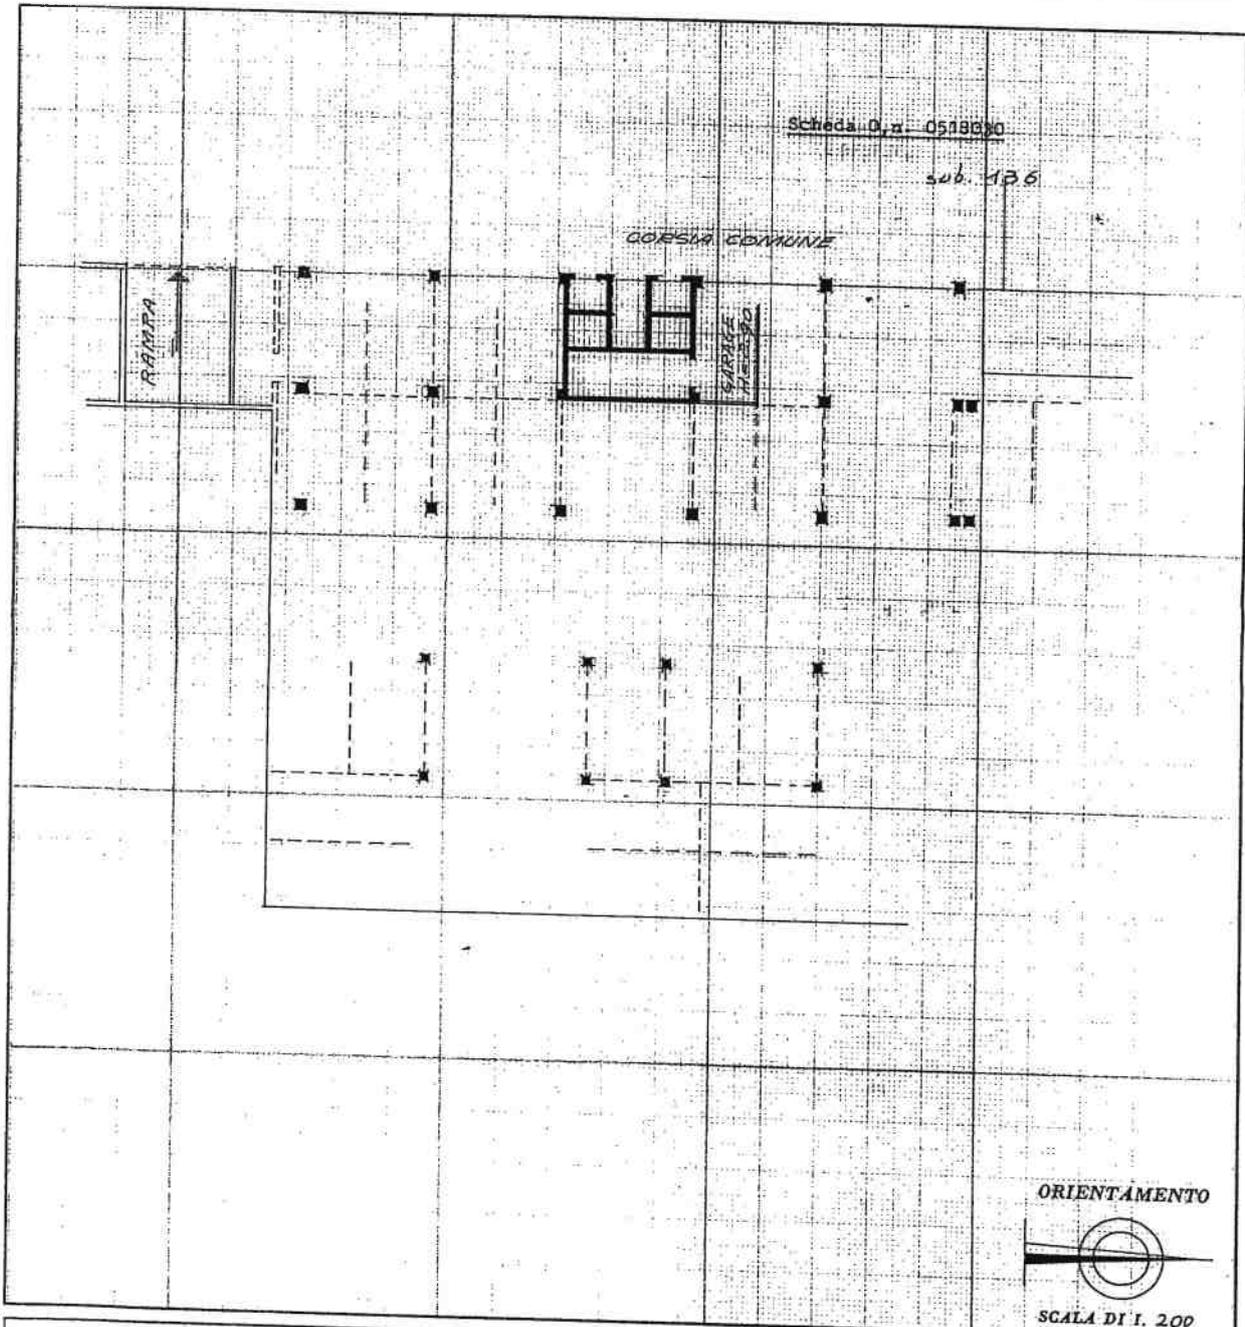

SPAZIO RISERVATO PER LE ANNOTAZIONI D'UFFICIO

DATA 3502
 PROT. N° 3502

ma ff. 1307

969

Compilata dal 1° Ing. MARIO LIONELLO
 (Titolo, nome e cognome del tecnico)

Iscritto all'Albo degli Ingegneri
 della Provincia di PADOVA

DATA 27-3-1969

Firma: *M. Lionello*