

Agenzia delle Entrate
CATASTO FABBRICATI
Ufficio Provinciale di
Roma

Dichiarazione protocollo n. RM0444214del 20/09/2017

Planimetria di u.i.u. in Comune di Roma

Via Chiusi

civ. 82

Identificativi Catastali:

Sezione:
Foglio: 261
Particella: 456
Subalterno: 16

Compilata da:
Barlocci Maurizio
Iscritto all'albo:
Geometri

Prov. Roma

N. 09095


Scheda n. 1

Scala 1:100

Piano Terra

Abitazione - int. 1 - scala B

h=3.00

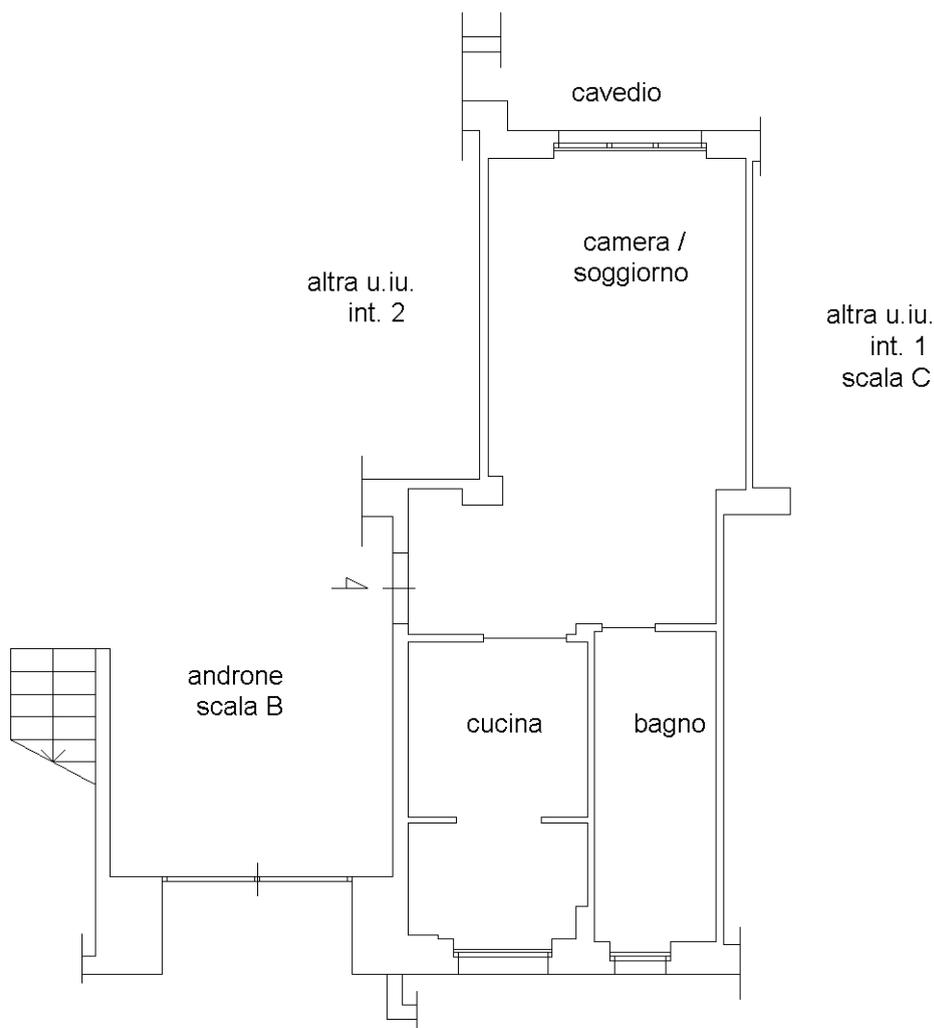

Catasto dei Fabbricati - Situazione al 18/10/2017 - Comune di ROMA (H501) - < Foglio: 261 - Particella: 456 - Subalterno: 16 >
VIA CHIUSI n. 82 piano: T interno: 1 scala: B;

Ultima planimetria in atti