



MINISTERO DELLE FINANZE

DIREZIONE GENERALE DEL CATASTO E DEI SERVIZI TECNICI ERARIALI

Mod. B (Nuovo Catasto Edilizio Urbano)

# NUOVO CATASTO EDILIZIO URBANO


(R. DECRETO-LEGE 13 APRILE 1939, N. 652)

Planimetria dell'immobile situato nel Comune di TREVISO Viale del Gallo

Ditta Qua per le Pensioni ai dipendenti degli Enti Locali

Allegata alla dichiarazione presentata all'Ufficio Tecnico Erariale di Treviso

c/10

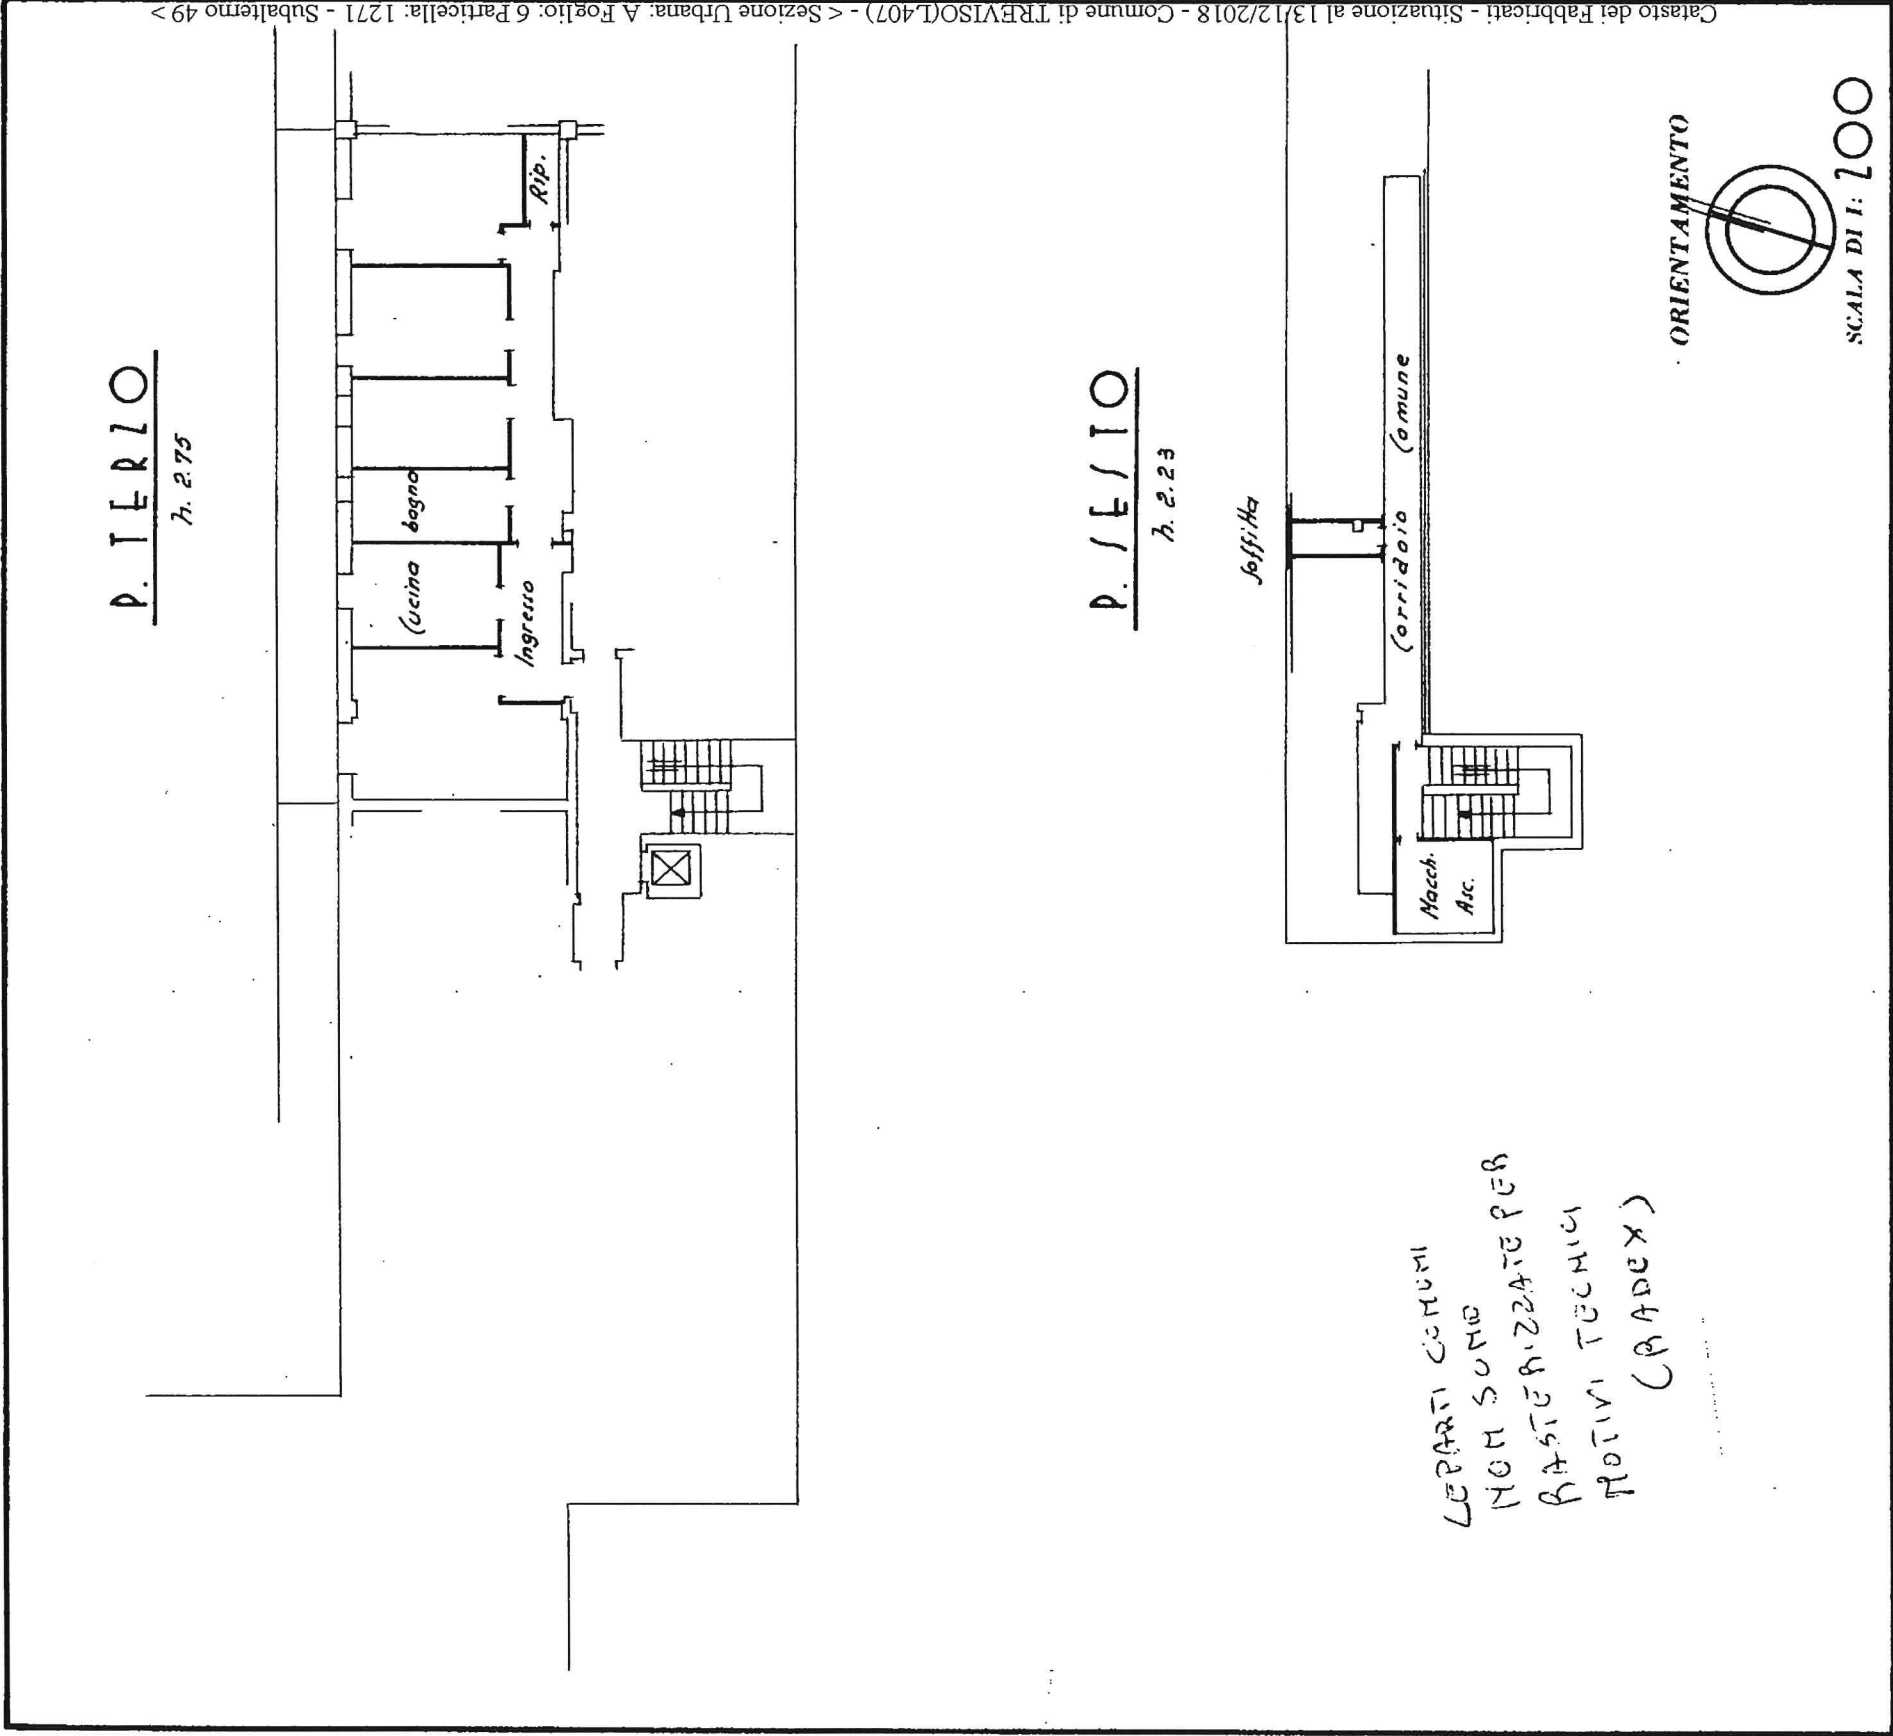

SPAZIO RISERVATO PER LE ANNOTAZIONI D'UFFICIO

DATA  
PROT. N.º 2661

AL  
12/12/2018  
49 X

Eliografica S&G - Treviso


Compilata dal Geometra  
(Titolo, nome e cognome del tecnico)  
Mario Boer  
Iscritto all'Albo de Treviso  
della Provincia di Treviso  
DATA Novembre 1977  
Firma: Mario Boer



MINISTERO DELLE FINANZE  
DIREZIONE GENERALE DEL CATASTO E DEI SERVIZI TECNICI ERARIALI  
NUOVO CATASTO EDILIZIO URBANO

Mod. A/1 Nuovo Catasto Edilizio Urbano

Planimetria dell'immobile situato nel Comune di **TREVISO** *Via del Galletto*  
Data *(qua per le Pensioni ai dipendenti degli Enti Locali)*  
Allegata alla dichiarazione presentata all'Ufficio Tecnico Erariale di *Treviso* Scheda N. *C/10*

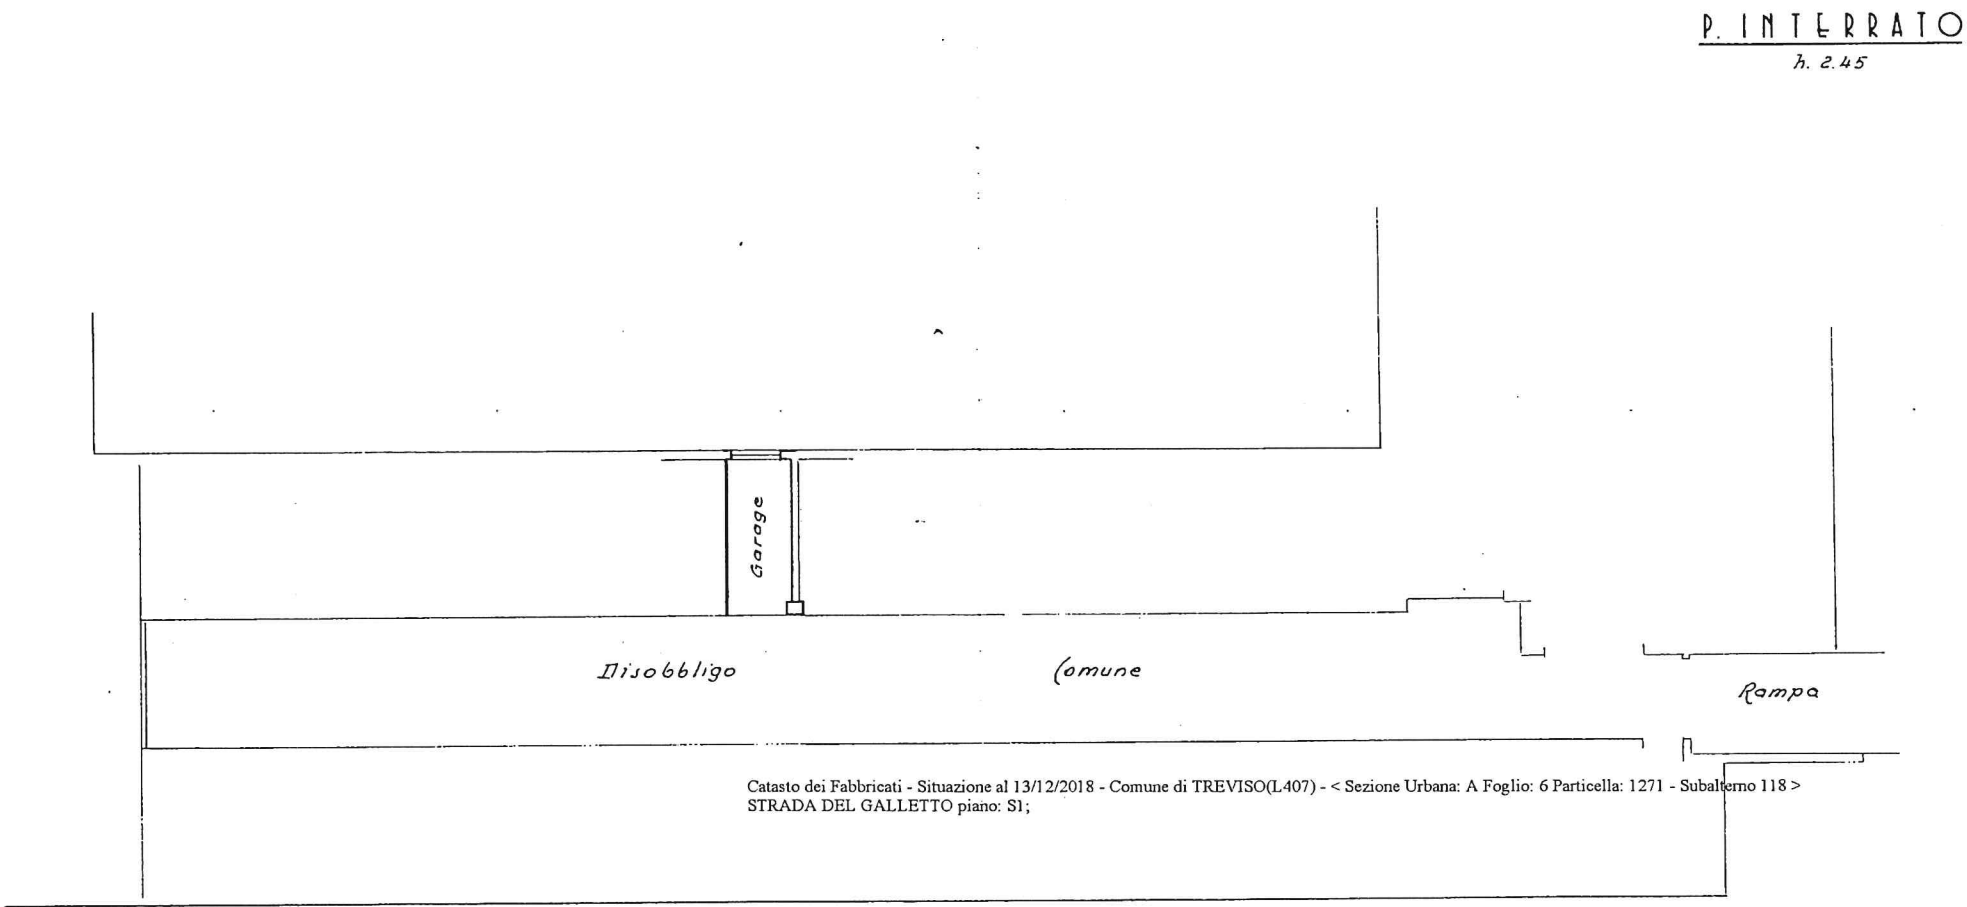

Catasto dei Fabbricati - Situazione al 13/12/2018 - Comune di TREVISO(L407) - < Sezione Urbana: A Foglio: 6 Particella: 1271 - Subalterno 118 >  
STRADA DEL GALLETTTO piano: S1;

ORIENTAMENTO



SCALA DI 1:100

| SPAZIO RISERVATO PER LE ANNOTAZIONI D'UFFICIO |                                        |
|-----------------------------------------------|----------------------------------------|
| DATA<br>PROT. N.º                             | <b>A 6</b><br><b>1271</b><br><b>M8</b> |

Eliografica S&G - Treviso

Compilata dal *Geometra*  
*Mario Boer*  
Iscritto all'Albo de  
della Provincia di *Treviso*  
data *Novembre 1977*  
Firma: