



MINISTERO DELLE FINANZE

DIREZIONE GENERALE DEL CATASTO E DEI SERVIZI TECNICI ERARIALI

NUOVO CATASTO EDILIZIO URBANO


(R. DECRETO-LEGGE 13 APRILE 1939, N. 632)

Planimetria dell'immobile situato nel Comune di TREVISO Vicolo del Galleglio

Ditta Casa per le Pensioni ai dipendenti degli Enti Locali

Allegata alla dichiarazione presentata all'Ufficio Tecnico Erariale di Treviso

E/10

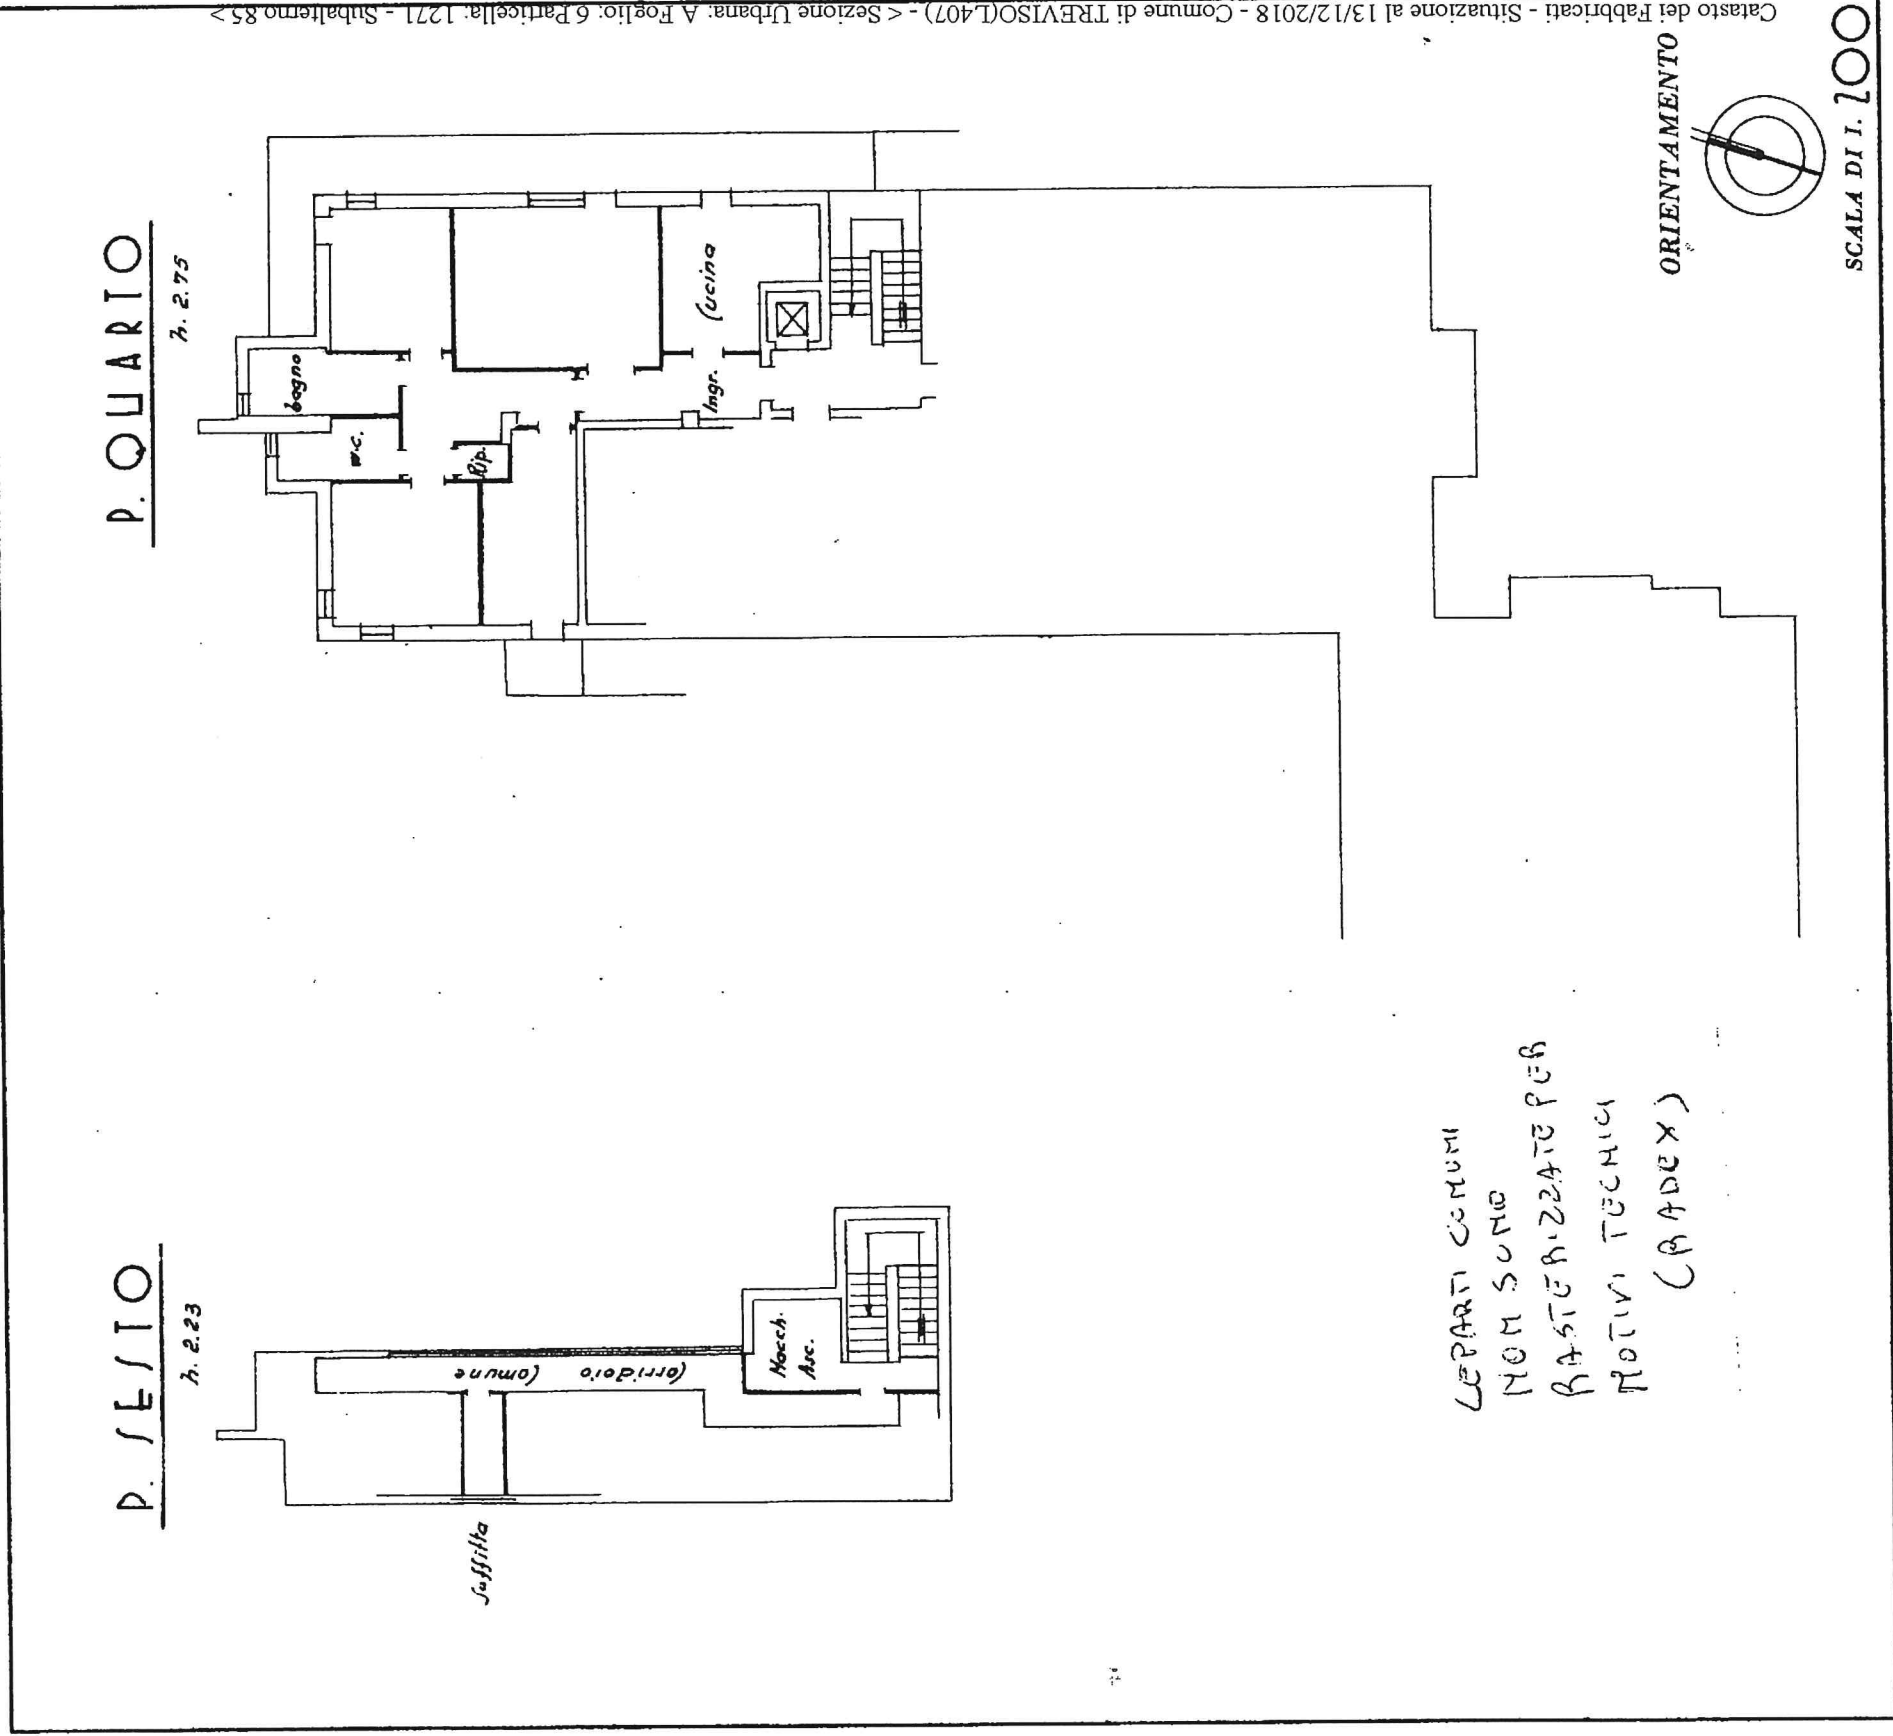

SPAZIO RISERVATO PER LE ANNOTAZIONI D'UFFICIO

DATA

PROT. N°

2077

A6
101/1279
85x85x

Compilata dal

Geometra

(Titolo, nome e cognome del tecnico)

Mario Boer

Iscritto all'Albo da

Treviso

della Provincia di

Novembre 1977

Firma:

Mario Boer



MINISTERO DELLE FINANZE
DIREZIONE GENERALE DEL CATASTO E DEI SERVIZI TECNICI ERARIALI

NUOVO CATASTO EDILIZIO URBANO

(R. DECRETO-LEGGE 13 APRILE 1999, N. 452)

Planimetria dell'immobile situato nel Comune di

TREVISO


Viale del Galletto

Data (firma per le Penzioni ai dipendenti degli Enti Locali)

Allegata alla dichiarazione presentata all'Ufficio Tecnico Erariale di Treviso

F/10

P. INTERATO
h. 2.45

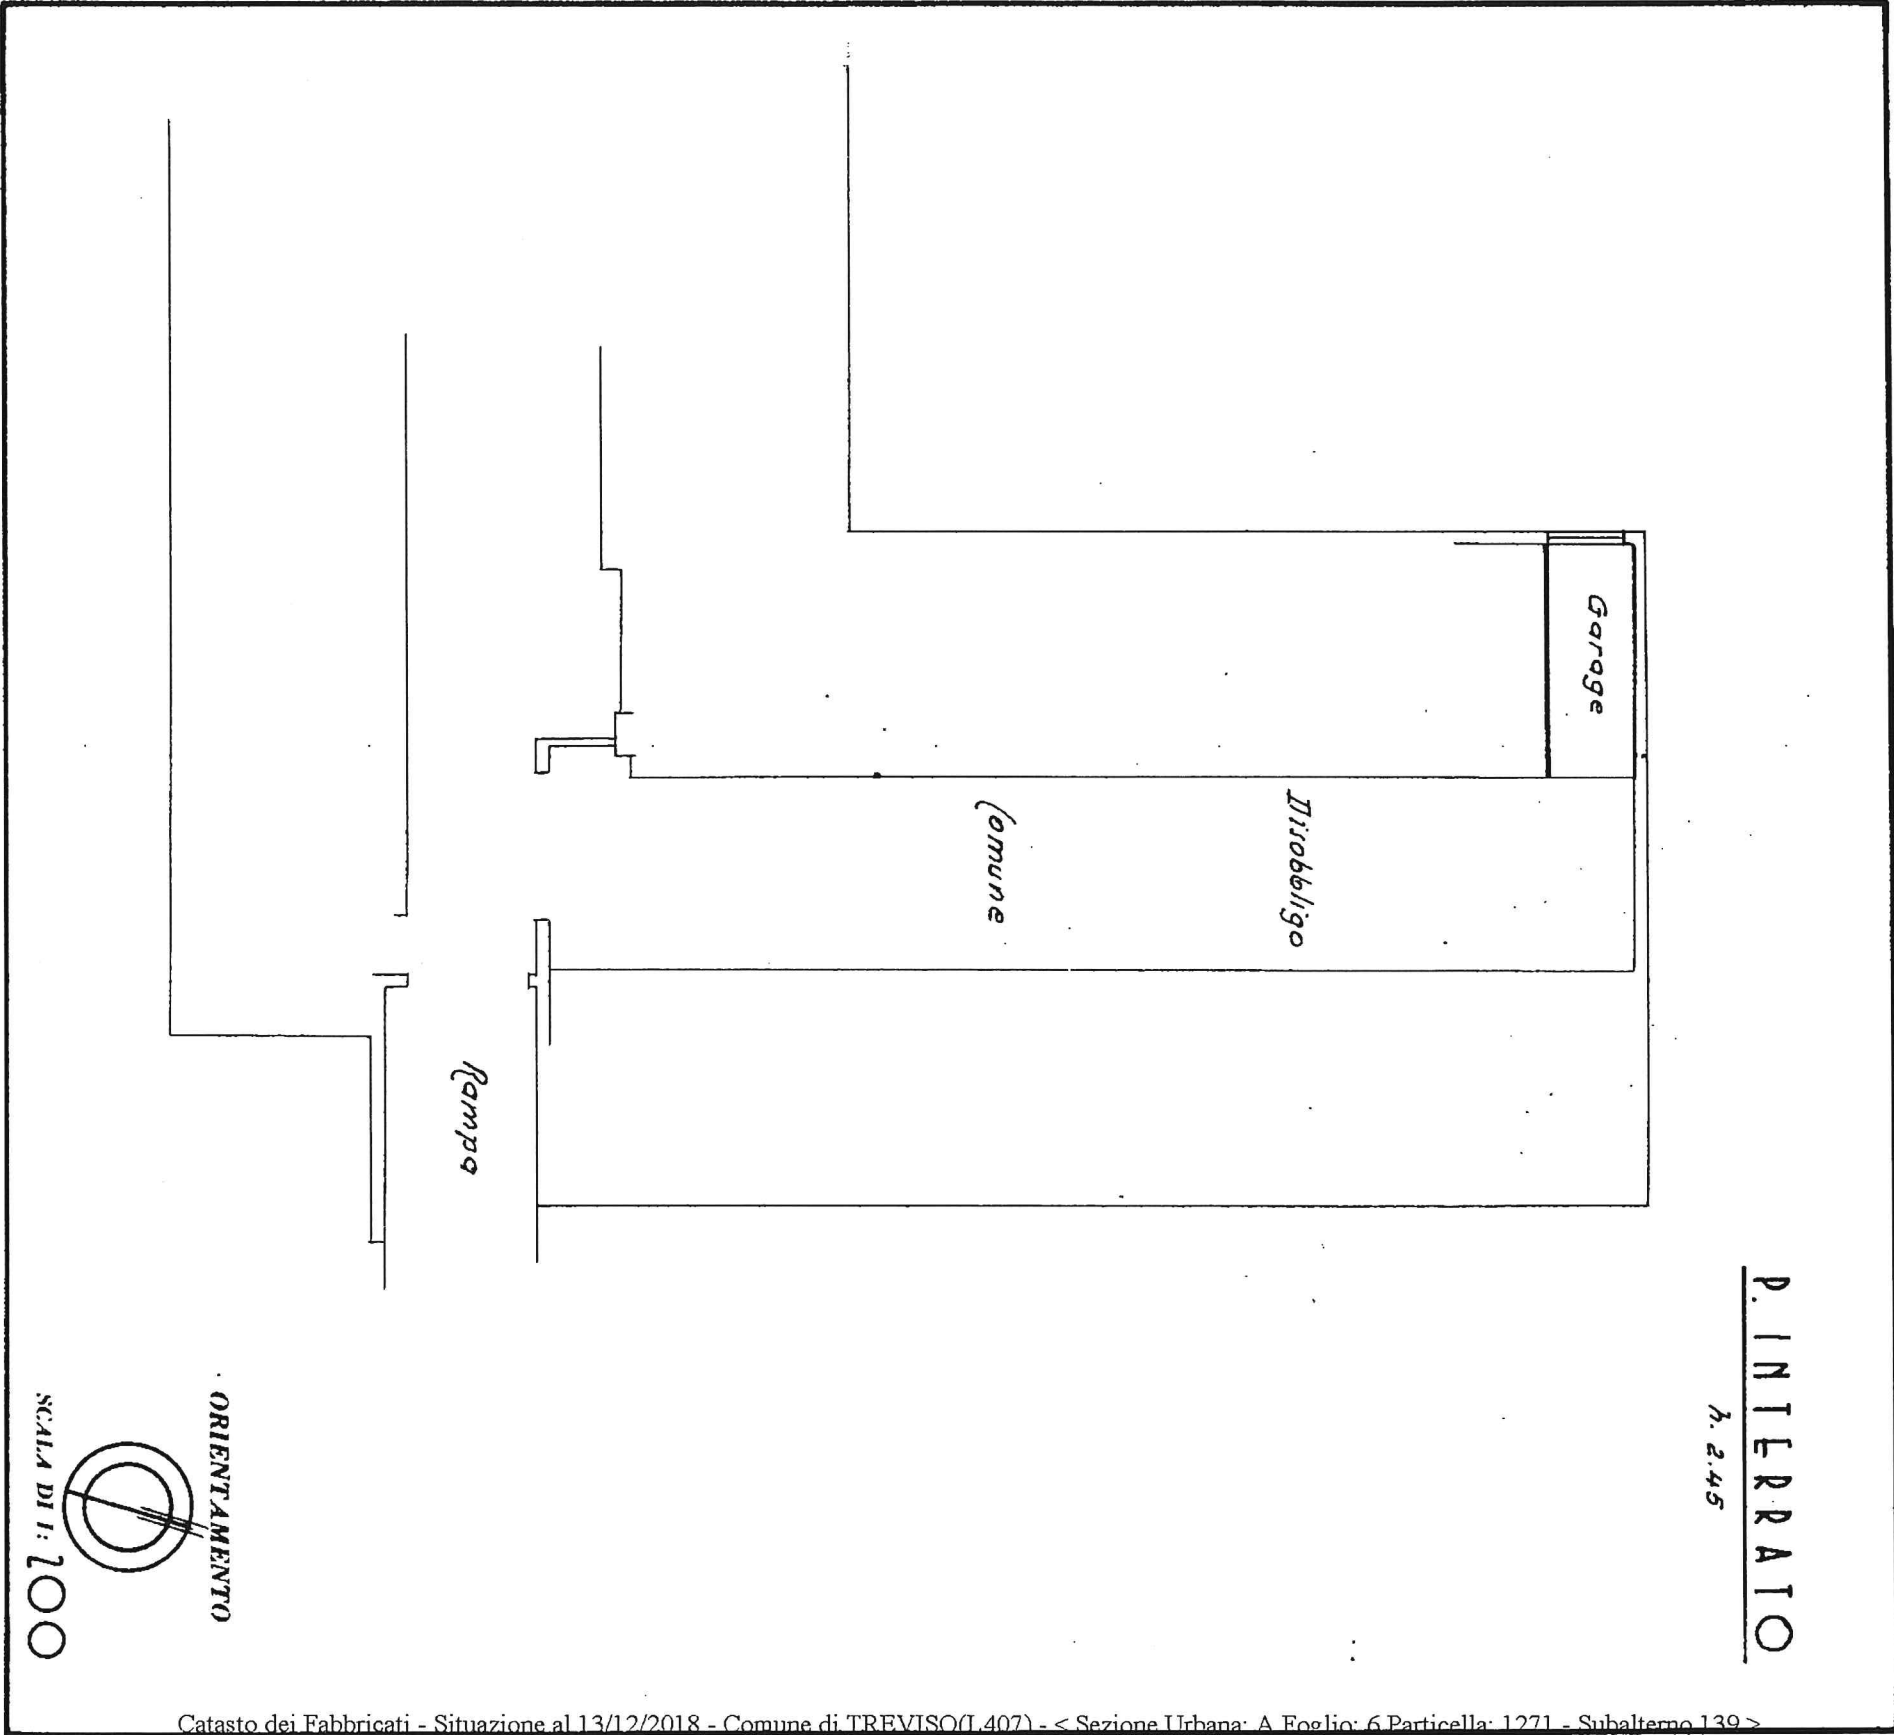

Catasto dei Fabbricati - Situazione al 13/12/2018 - Comune di TREVISO (L.407) - < Sezione Urbana: A Foglio: 6 Particella: 1271 - Subalterno 139 >
STRADA DEL GALLETTO piano: S1;

SPAZIO RISERVATO PER LE ANNOTAZIONI D'UFFICIO

DATA
PROT. N° 2451

12/11/139

A6

1224

139

Compilata dal Geometa (Titolo, nome e cognome del tecnico)

Mario Boer

Inscritto all'Albo de

della Provincia di Treviso

DATA Novembre 1977

Firma: