

**Agenzia del Territorio
CATASTO FABBRICATI
Ufficio Provinciale di
Venezia**

Dichiarazione protocollo n. VE0071041 del 20/04/2006

Planimetria di u.i.u. in Comune di Venezia - Venezia

Via Longhena

civ.

Identificativi Catastali:

Sezione: VE

Foglio: 1

Particella: 1194

Subalterno: 239

Compilata da:

Labellarte Angelo

Iscritto all'albo:


Ingegneri

Prov. Bari

N. 7718

Fot.scheda n. 1

Scala 1:200

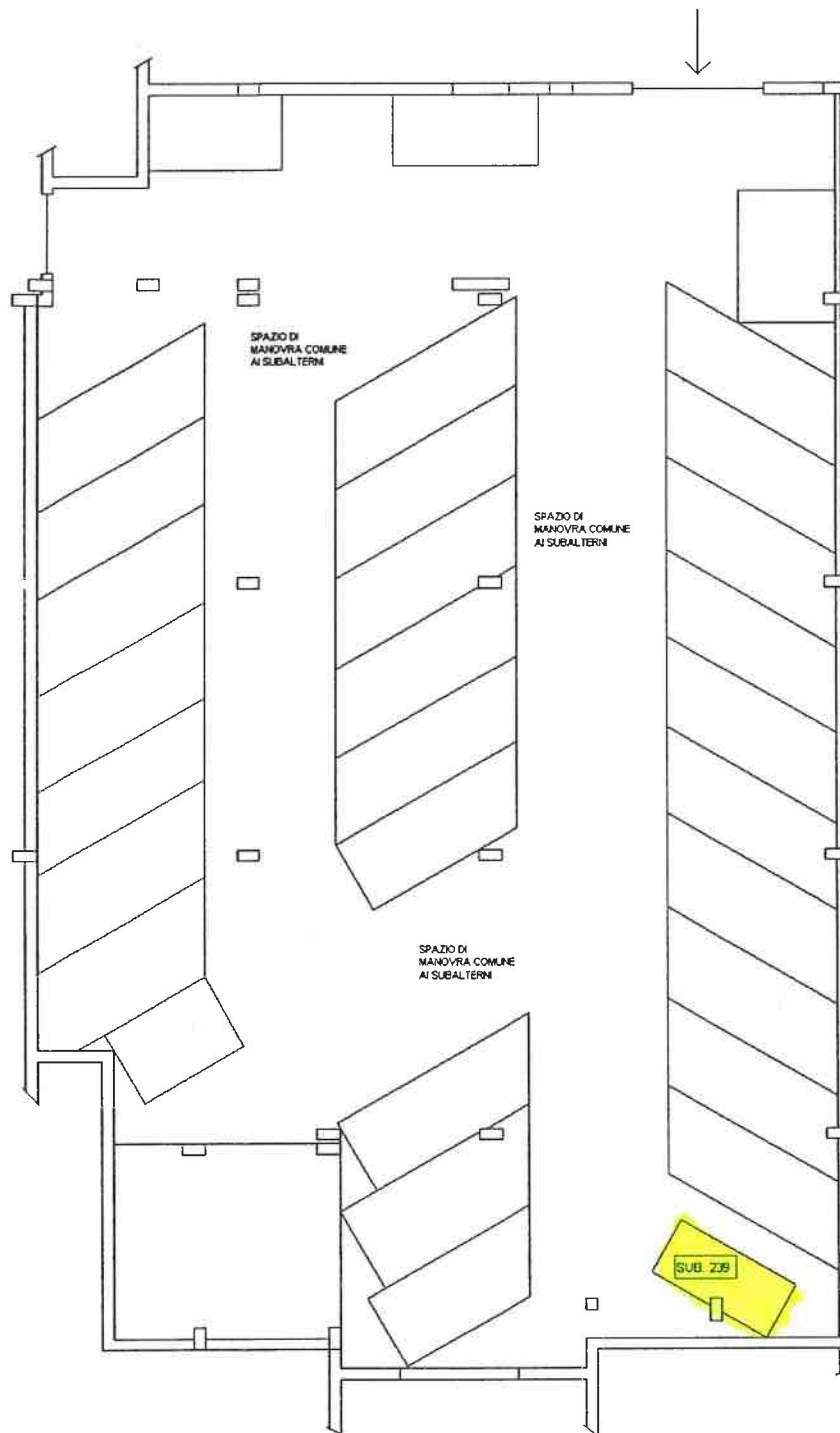

ORIENTAMENTO

NORD



Ultima Planimetria in atti