




CATASTO EDILIZIO URBANO (RDL 13-4-1939, n. 652)

Fermi


LIRE
250

Planimetria di u.i.u. in Comune di VICENZA via PIER L. DA PALESTRINA civ. 196

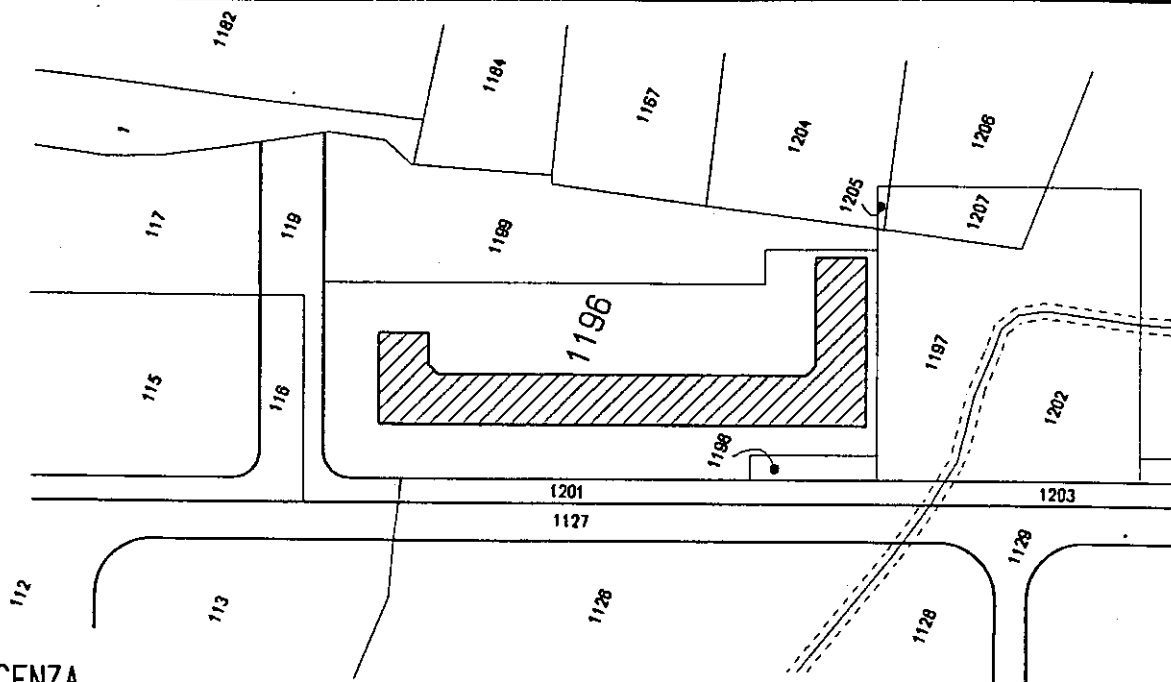

Comune di : VICENZA
fog. 48 moppole 1196

estratto catastale scala 1/2000

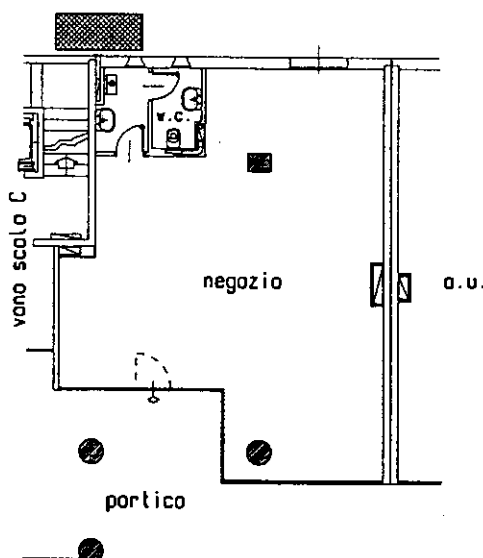

ORIENTAMENTO



SCALA DI 1: 200


PIANO TERRA H = 3.48

Dichiarazione di N.C. ☒
Denuncia di variazione ☐

Compilata dal
(Titolo, cognome e nome)
Dott. Arch. GAETANO INGUI

Iscritto all'albo de gli Architetti
della provincia di VICENZA
data 13 GEN. 1992 Firma
DOTT. ARCH. GAETANO INGUI
n. 87 ordine architetti Vicenza
VIA TORRETTI, 54 - VICENZA

RISERVATO ALL'UFFICIO

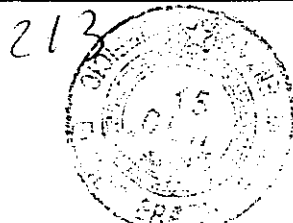

15 GEN. 1992




CATASTO EDILIZIO URBANO (RDL 13-4-1939, n. 652)

VICENZA


PIER L. DA PALESTRINA

Planimetria di u.i.u. in Comune di via civ.

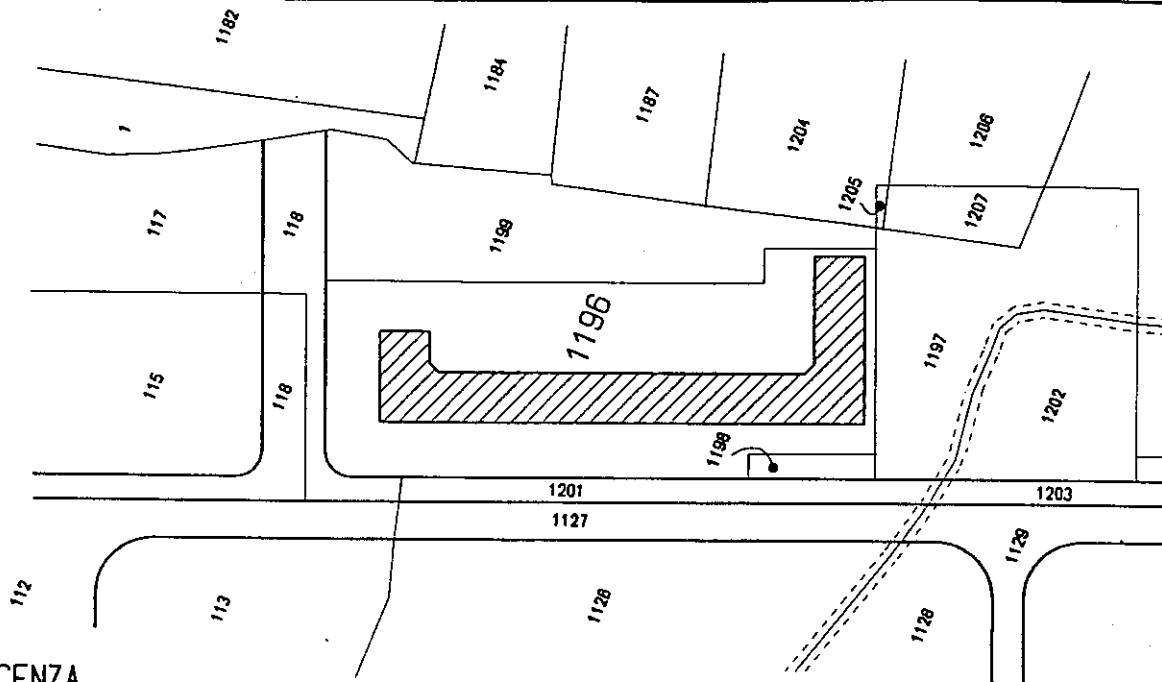

Comune di : VICENZA
fog. 48 moppale 1196

estratto catastale scala 1/2000

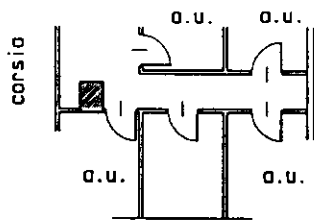

PIANO SOTTOSTRADA H= 2.55

ORIENTAMENTO



SCALA DI 1: 200

Dichiarazione di N.C. ☒
Denuncia di variazione ☐

Compilata dal
(Titolo, cognome e nome)
Dott. Arch. GAETANO INGUI

Iscritto all'albo de
gli Architetti

della provincia di
VICENZA

data
13 GEN. 1992

RISERVATO ALL'UFFICIO

213



Identificativi catastali


F.
n. sub.

Firma
DOTT. ARCH. GAETANO INGUI

n. 87 ordine architetti Vicenza
VIA TORRETTI, 54 - VICENZA




Planimetria di u.i.u. in Comune di VICENZA via PIER L. DA PALESTRINA civ.

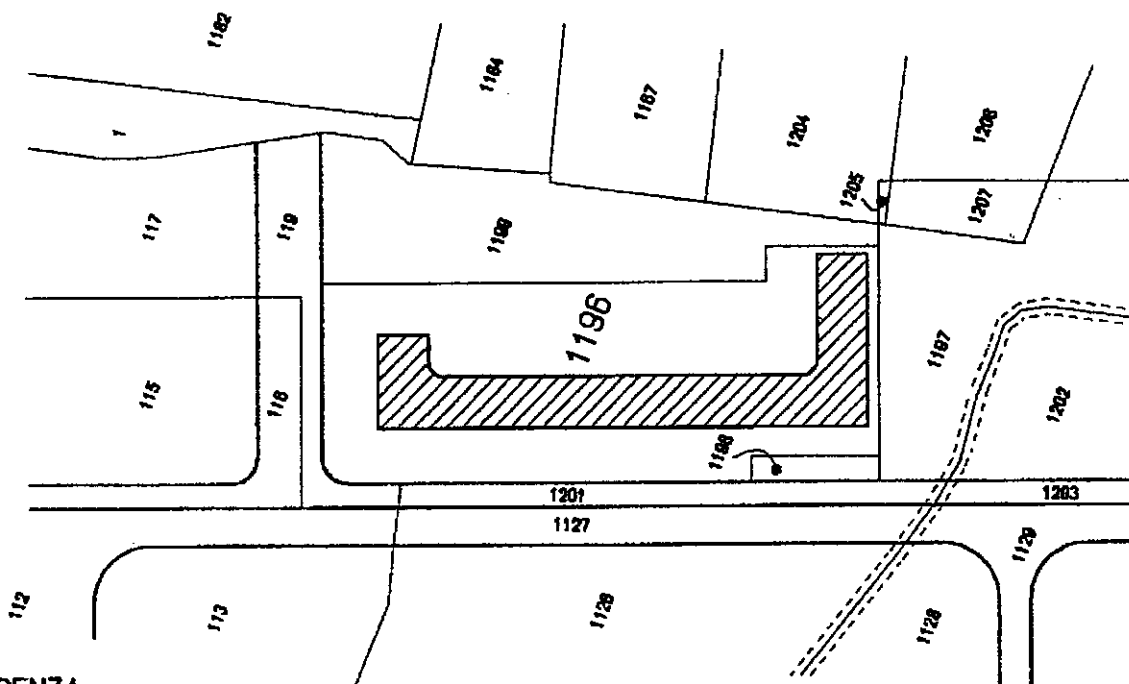

Comune di : **VICENZA**
fog. 48 mappale 1196

estratto catastale scala 1/2

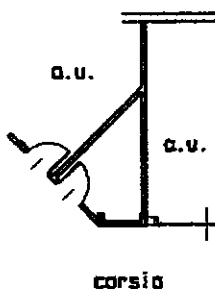

PIANO SOTTOSTRADA H= 2.55



ORIENTAMENTO



SCALA DI 1:

Dichiarazione di N.C. ☒
Denuncia di variazione ☐


Compilata dal
(Titolo, cognome e nome)
Dott. Arch. GAETANO INGUI

RISERVATO ALL'UFFICIO

Data presentazione: 15/01/1992 - Data: 21/03/2006 - Certificato n. 20896 - Richiedente I N P D A P VICENZA
Tot schede: 1 - Formato di acq.: 1/4 (209x296) - Fatt. di scala: 1/2
n. sub.
DOTT. ARCH. GAETANO INGUI




Planimetria di u.i.u. in Comune di VICENZA via PIER L. DA PALESTRINA civ.

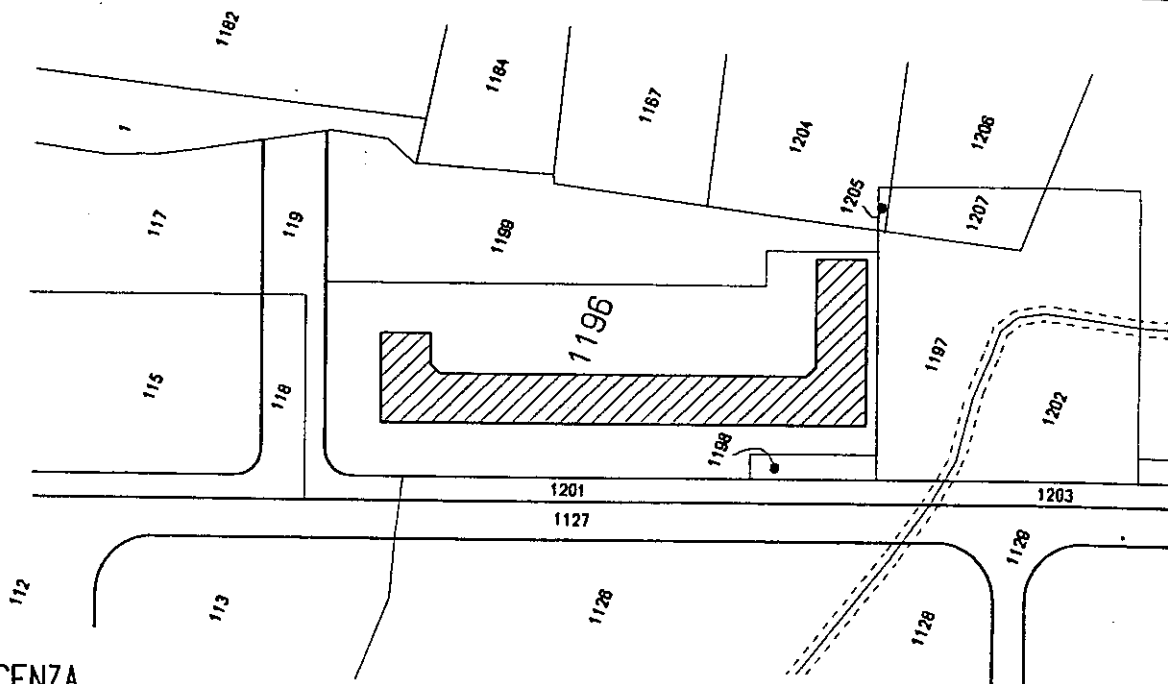

Comune di : VICENZA
fog. 48 mappale 1196

estratto catastale scala 1/2000

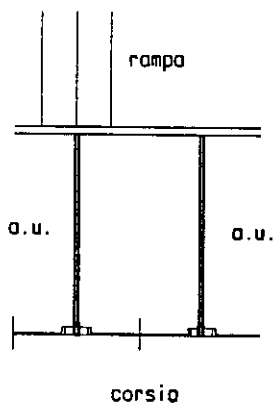

ORIENTAMENTO



SCALA DI I: 200

PIANO SOTTOSTRADA H= 2.55

Dichiarazione di N.C. ☒
Denuncia di variazione ☐

Identificativi catastali

F. 48 90 elb
n. sub.

Compilata dal
(Titolo, cognome e nome)

..... Dott. Arch. GAETANO INGULI

Iscritto all'albo de gli Architetti

della provincia di VICENZA

data Firma

13 GEN. 1997

DOTT. ARCH. GAETANO INGULI
n. 87 ordine architetti Vicenza
VIA TORRETTI, 54 - VICENZA

RISERVATO ALL'UFFICIO

