


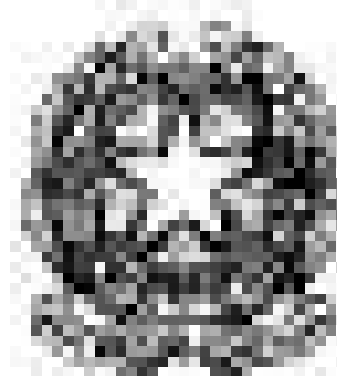

NUOVO CATASTO EDILIZIO URBANO

(R. DECRETO-LEGGI 12 APRILE 1938, N. 817)

Planimetria dell'immobile situato nel Comune di **ROMA**


Via **PISA**

Ditta **ISTIT. NAZ. ASSIC. CONTRO GLI INFORTUNI SUL LAVORO**

Allegata alla dichiarazione presentata all'Ufficio **TECNICO ERARIALE** di **ROMA**

(*) Tondino Esistente e del Comune

NR 0183567

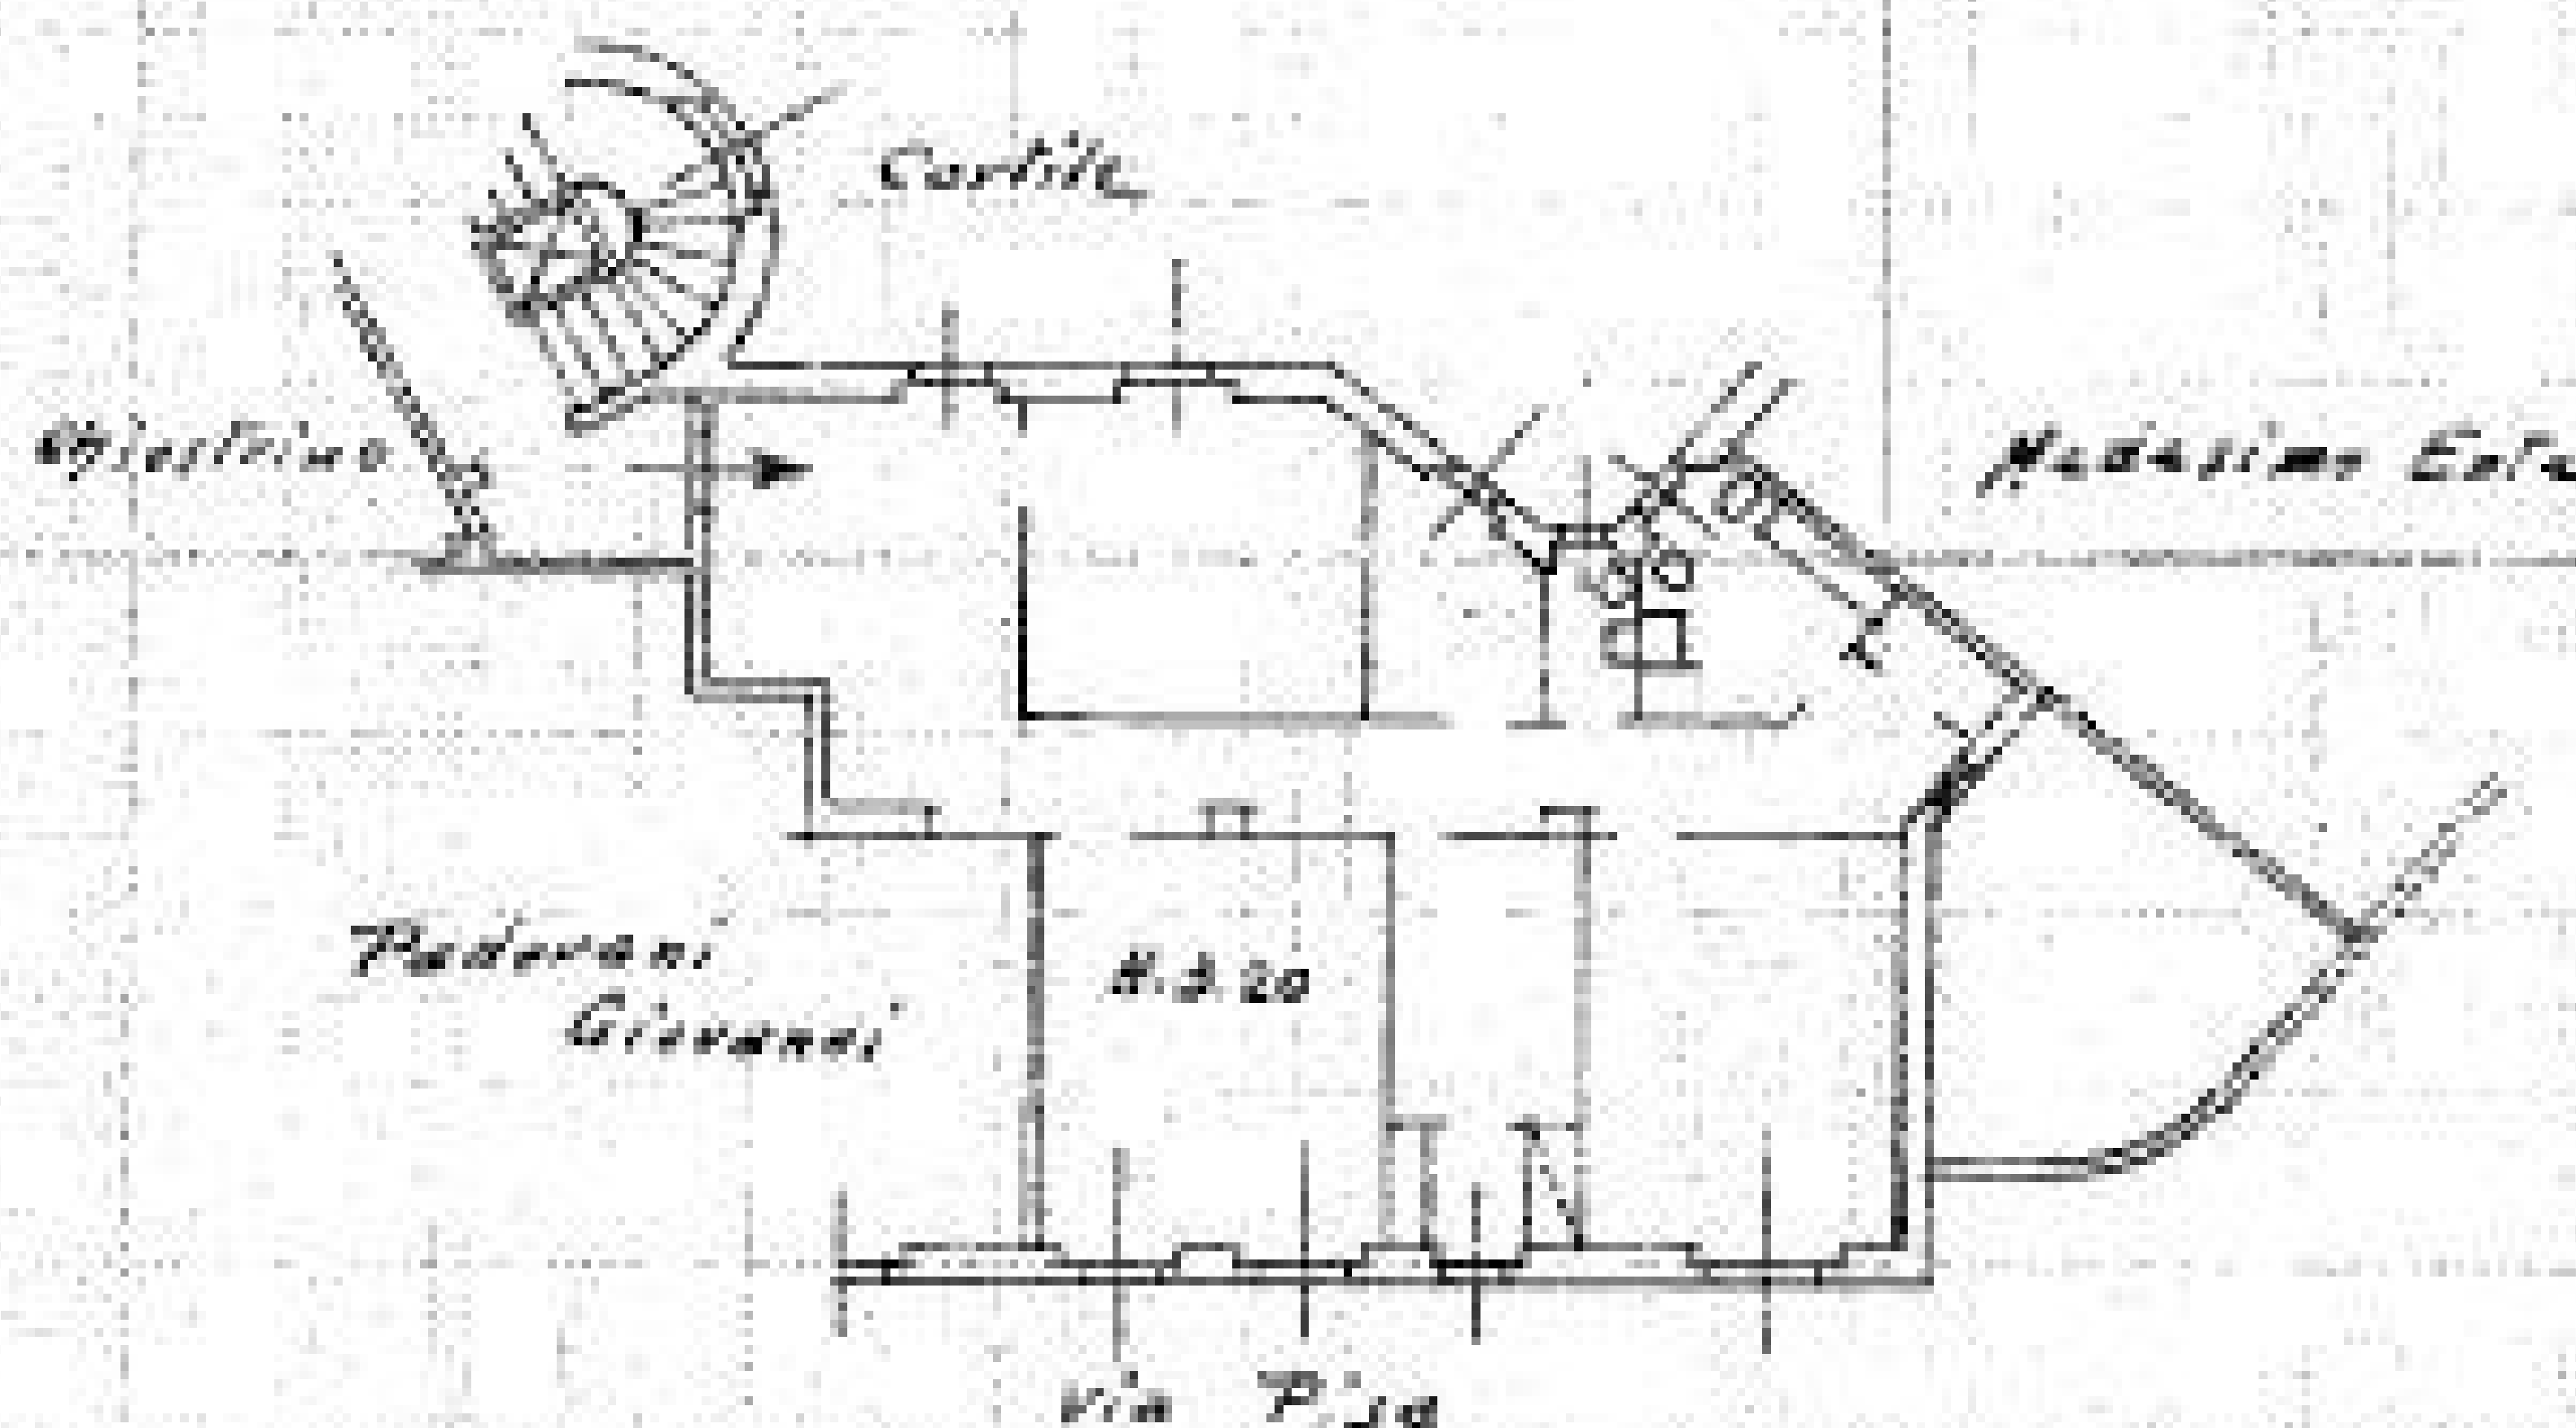

ORIENTAMENTO



SCALA DI 1:1

SPAZIO RISERVATO PER LE ANNOTAZIONI D'UFFICIO

DATA

PROT. N°

Compilata dall'Ing. **Antonio Nazzari**
(Firma e nome e cognome all'atto)

Inscritta all'Albo degli Ingegneri
della Provincia di **Roma**

DATA **10-2-1954**

Firma **Antonio Nazzari**

Ultima planimetria in atti