




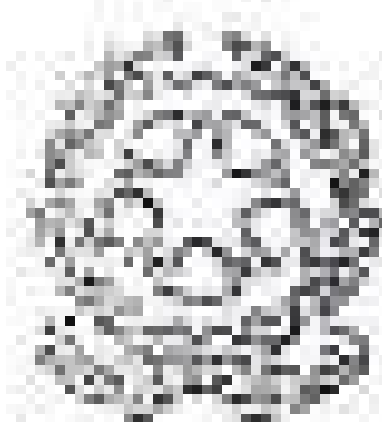

Planimetria di u.i.u. in Comune di VICENZA via Enrico FERMI civ.

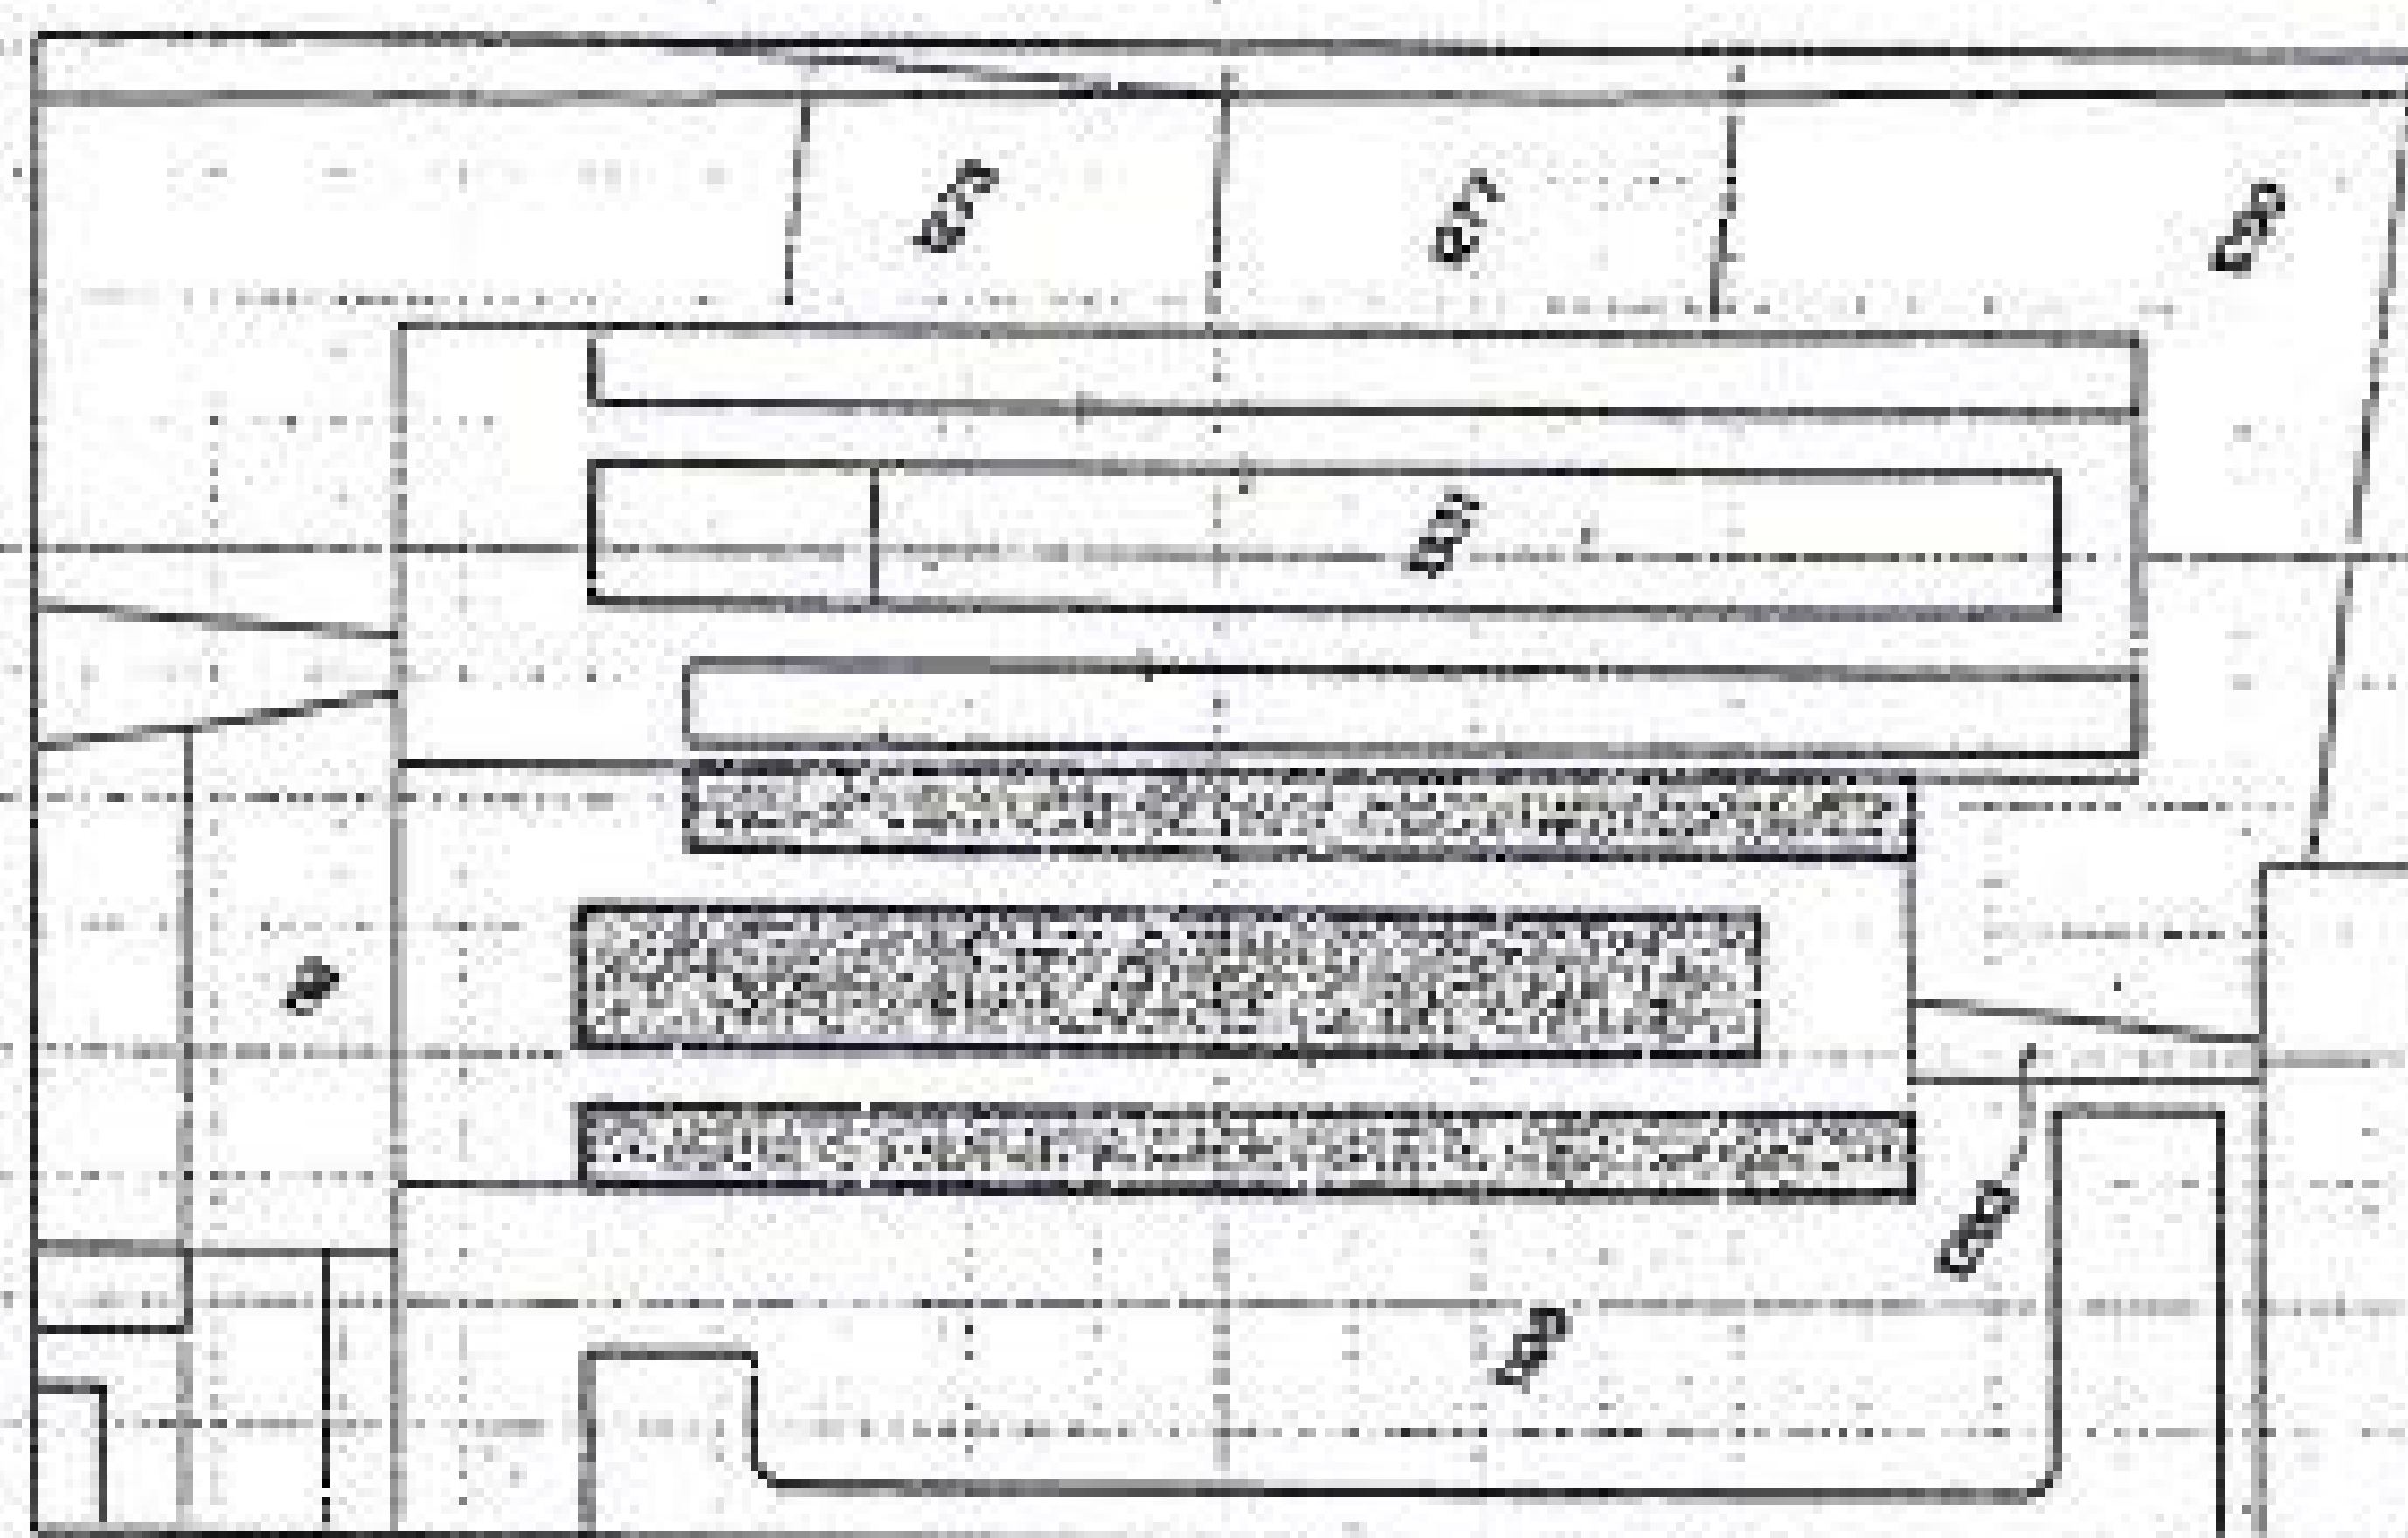

estratto catastale scala 1/2000

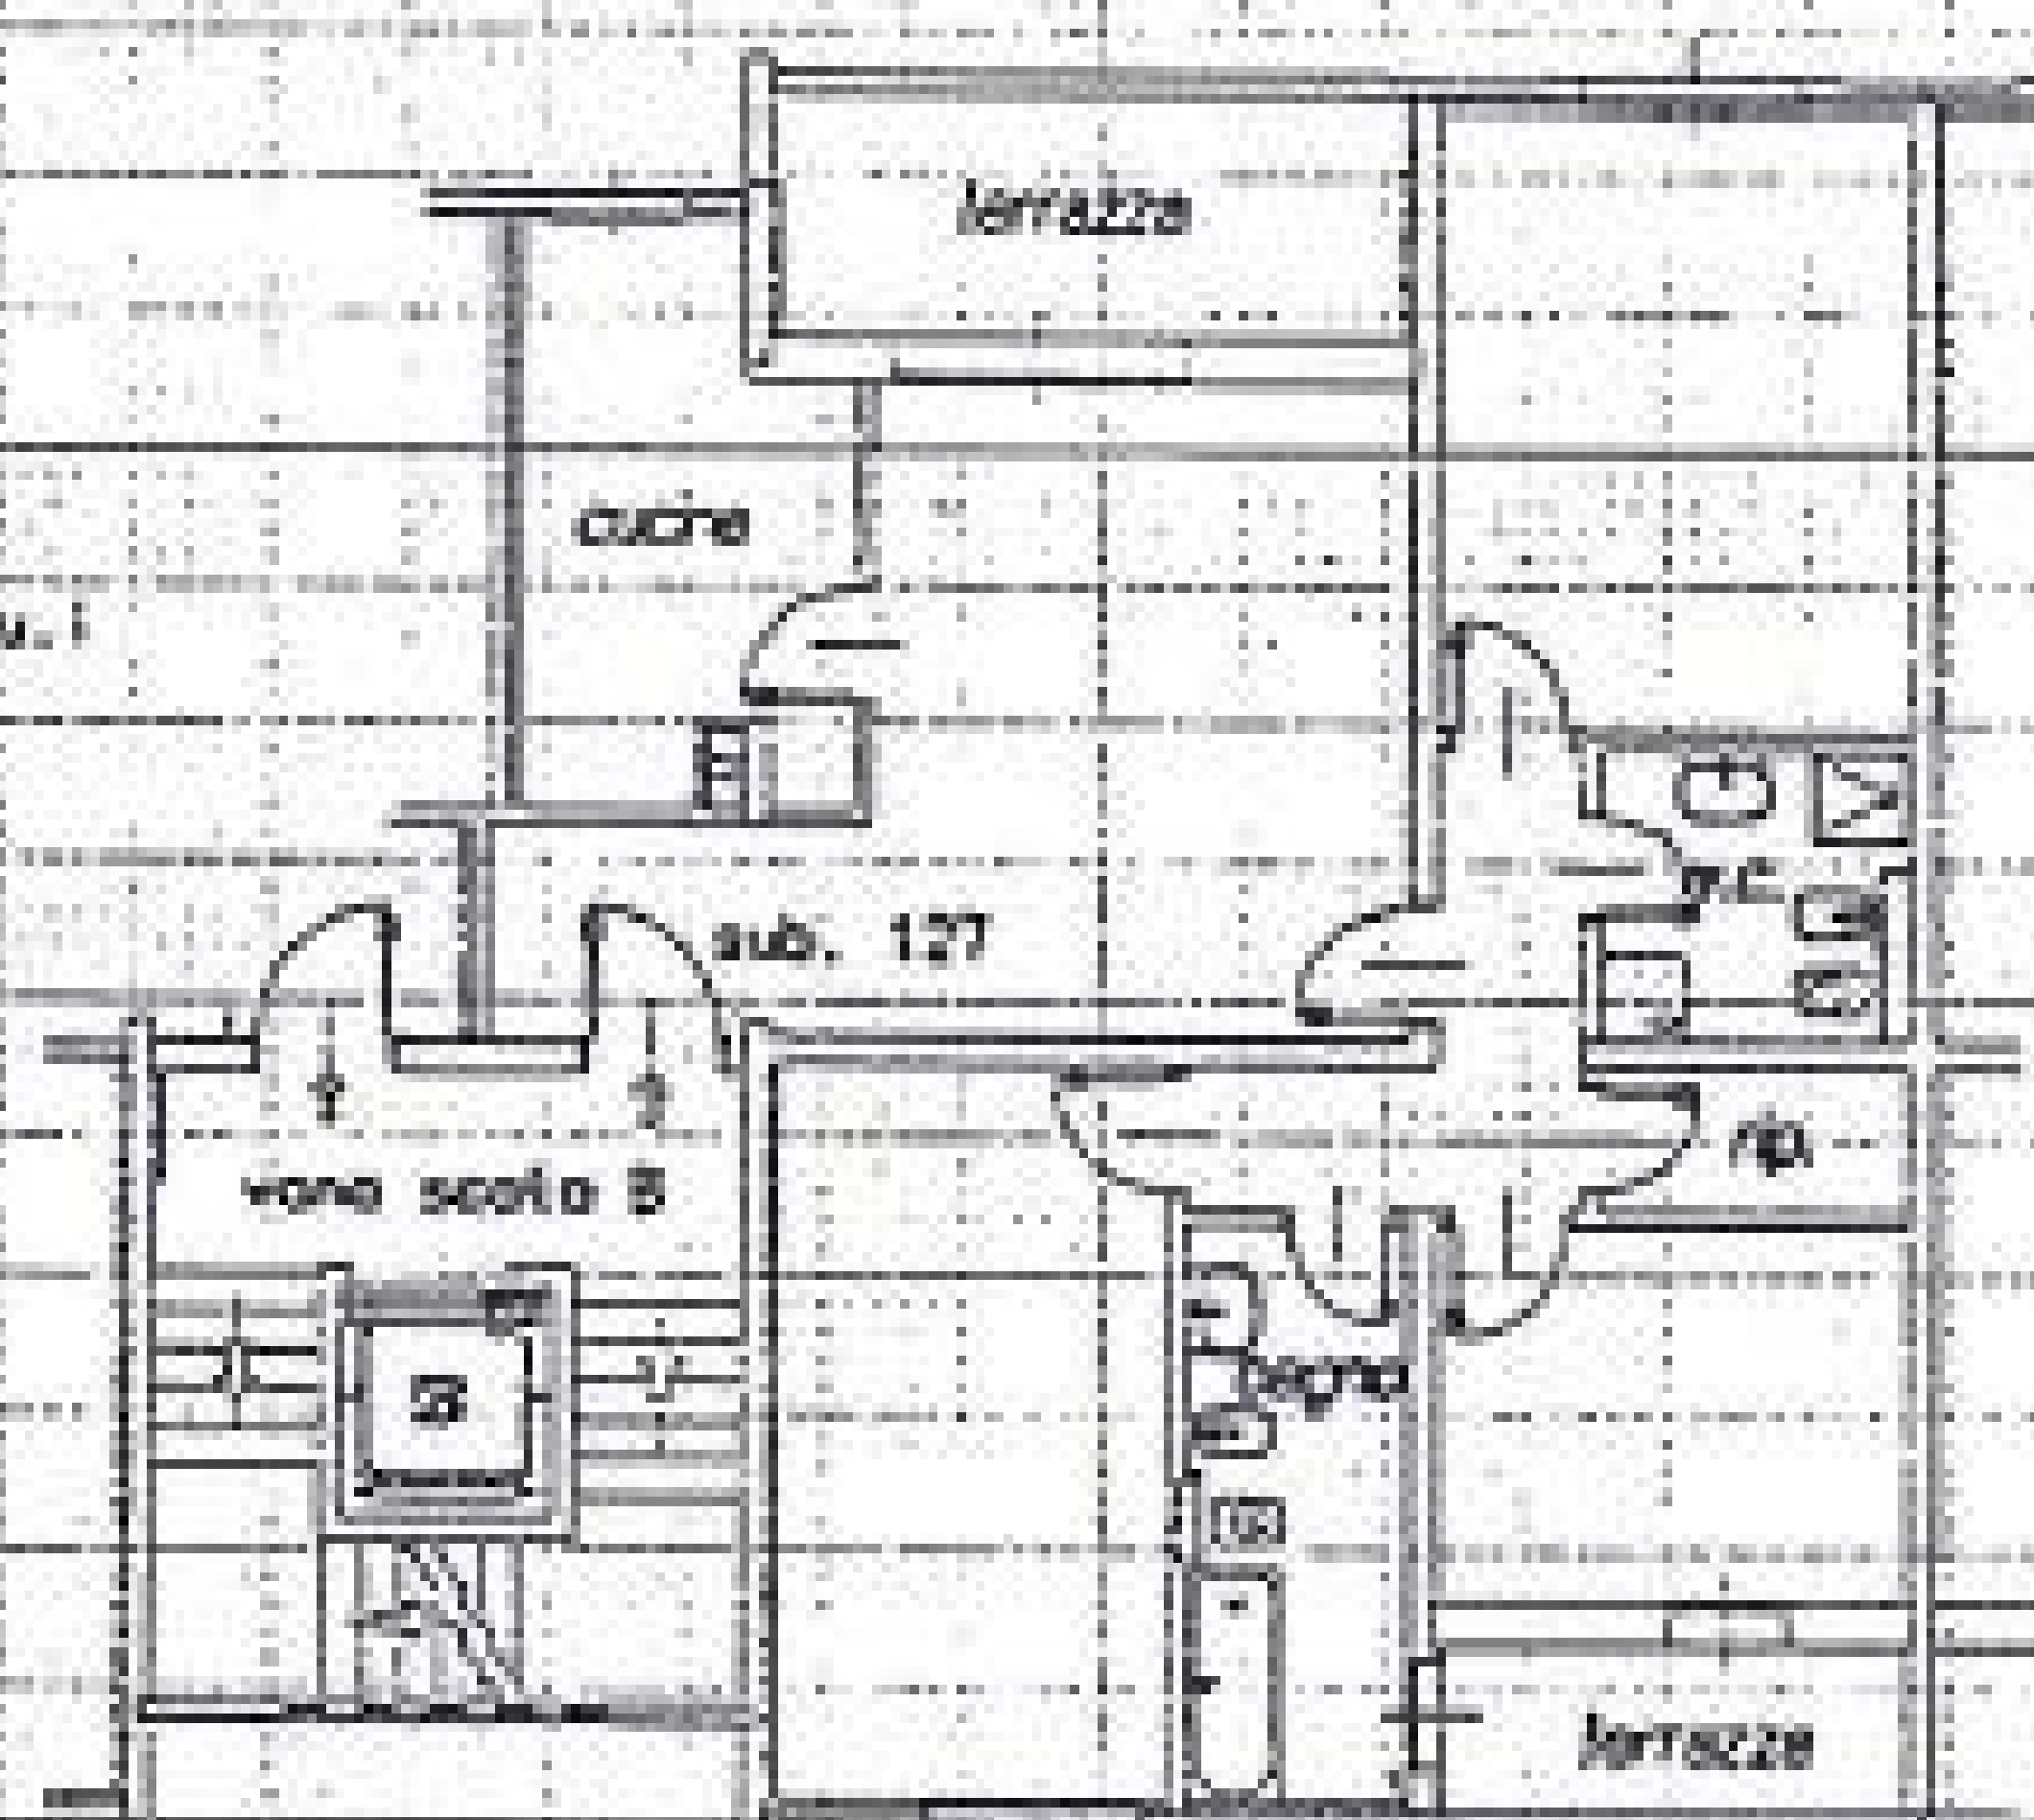

ORIENTAMENTO

PIANO TERZO H= 2.70

COMUNE DI: **VICENZA**

log. n. 48 - mappale n. 1330

SCALA DI R. 200

Dichiarazione di N.C. ☒
Denuncia di variazione ☐

Compilata dal Arch. INGUI GAETANO
(Titolo, cognome e nome)

Iscritto all'albo de gli Architetti
della provincia di VICENZA

data 2.11.6. 1933 Firma DOTT. ARCH. GAETANO INGUI
A. 27 Ordine architetti Vicenza

RISERVATO ALL'UFFICIO

Handwritten notes:
A/2
30.10.77

Identificativi catastali
F. 48
n. 127 sub.