

Agenzia delle Entrate
CATASTO FABBRICATI
Ufficio Provinciale di
Roma

Dichiarazione protocollo n. RM0280359del 28/07/2021

Comune di Roma

Via Degli Orti D' Alibert

civ. 27

Identificativi Catastali:

Sezione:

Foglio: 484

Particella: 261

Subalterno: 1

Compilata da:

Fantastichini Roberto

Iscritto all'albo:

Architetto Dipendente Pubblico

Prov.

N.

Planimetria

Scheda n. 1

Scala 1:100


PIANO TERRA

EDIFICIO 4- SCALA I

ABITAZIONE INT 1

Hm=3.34m

CORTILE CONDOMINIALE

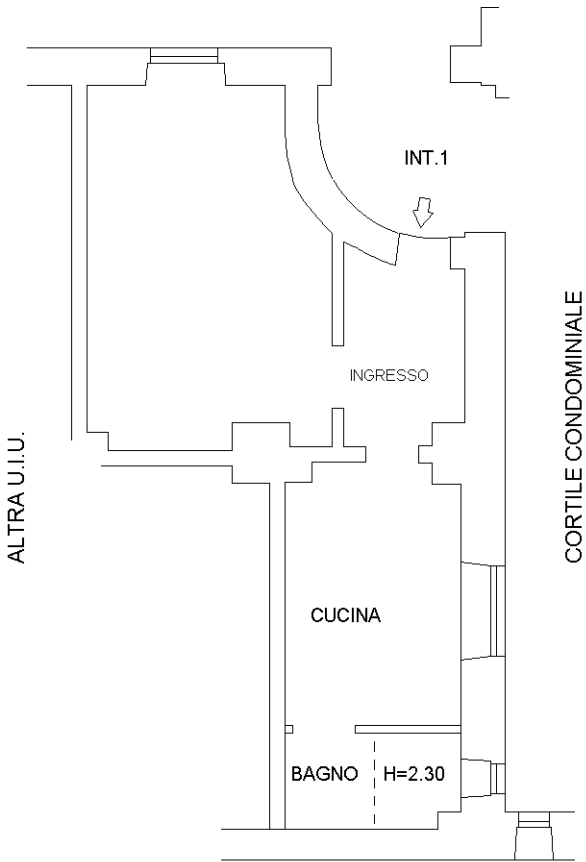

NORD

Ultima planimetria in atti

Data: 29/07/2021 - n. T73698 - Richiedente: FNTRRT56M02H501Q

Totale schede: 1 - Formato di acquisizione: A4(210x297) - Formato stampa richiesto: A4(210x297)