


Agenzia del Territorio
CATASTO FABBRICATI
Ufficio Provinciale di
Roma

Dichiarazione protocollo n. RM0885050del 24/11/2005	
Planimetria di u.i.u. in Comune di Roma	
Via Torquinio Collatino	civ. 135-137
Identificativi Catastali:	Compilata da: Gabrielli Letizia
Sezione:	Iscritto all'albo: Ingegneri
Foglio: 956	Prov. Roma
Particella: 272	N. 22829
Subalterno: 502	

Scheda n. 1 Scala 1:100

Negozio
Piano terra
h: 3.00 m

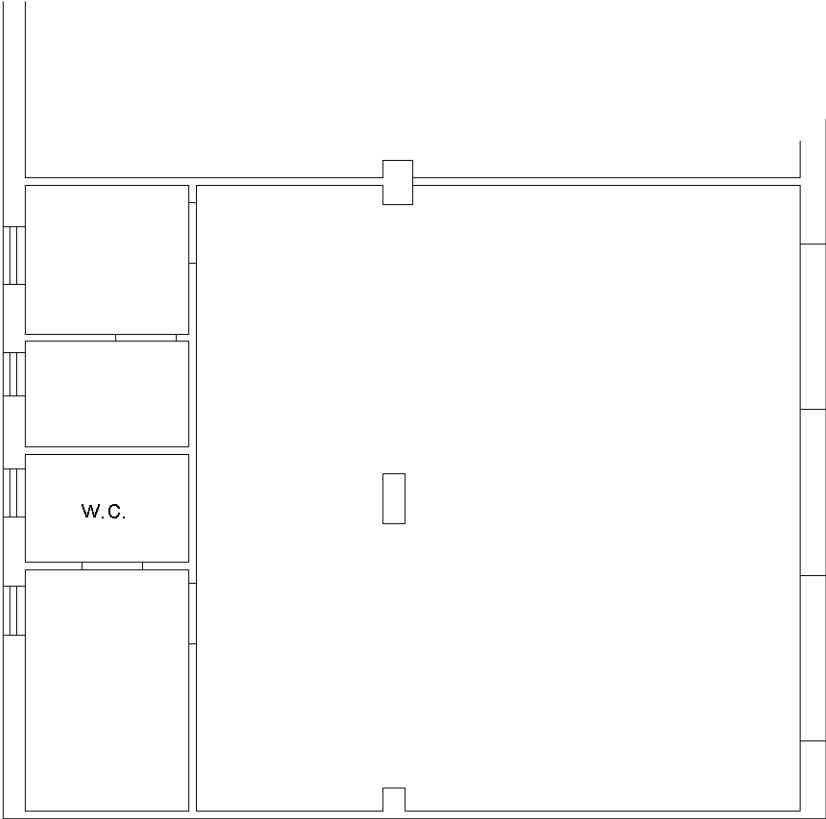

Ultima planimetria in atti