



MINISTERO DELLE FINANZE
DIREZIONE GENERALE DEL CATASTO E DEI SERVIZI TECNICI ERARIALI
NUOVO CATASTO EDILIZIO URBANO


Mod. B (Nuovo Catasto Edilizio Urbano)

Lire
150

Planimetria dell'immobile situato nel Comune di Roma


Immobile di Luca Totipolite Totino Tiburtino sul cui sede vecchia
Allegata alla dichiarazione presentata all'Ufficio Tecnico Erariale di Roma

Linda De Valotice Teste S.r.l.

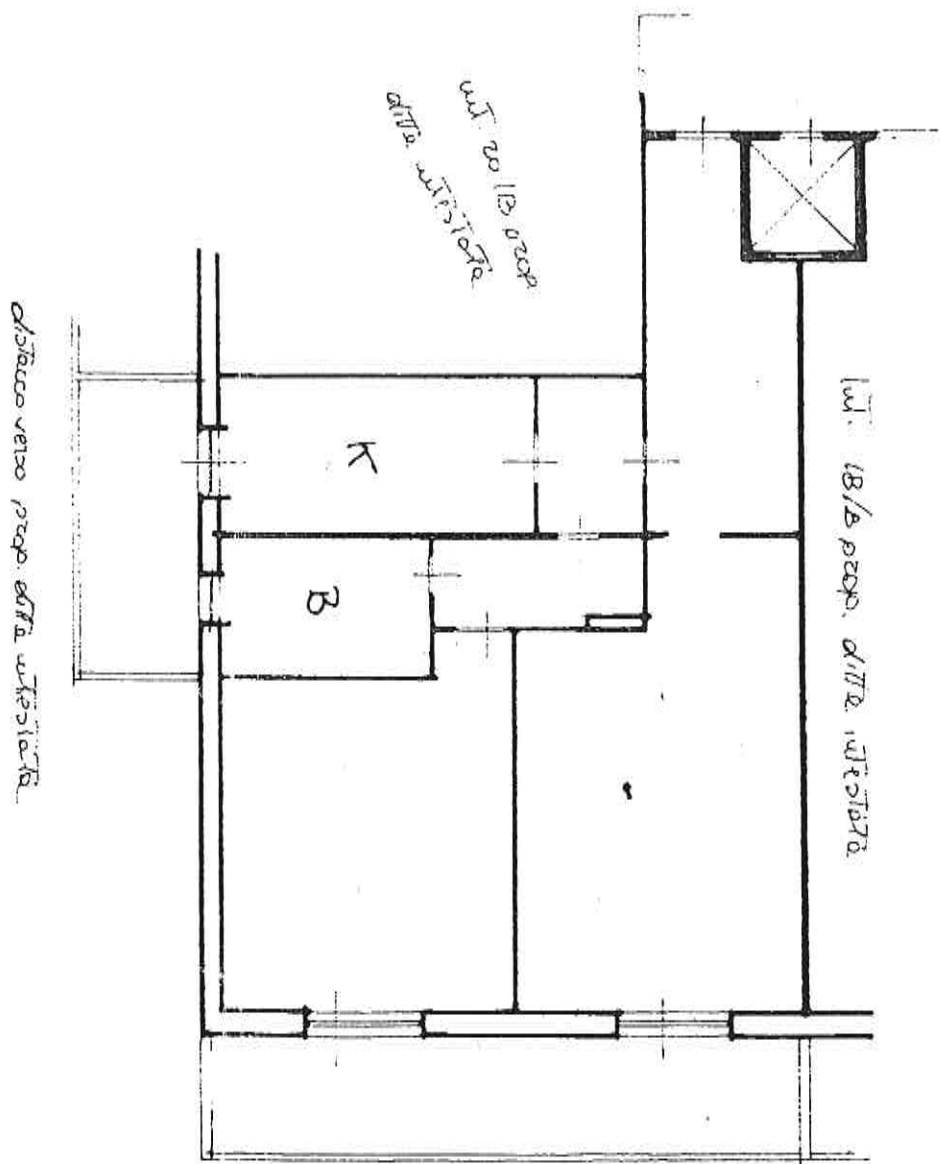

Ed. 32
Scala B
Int. 19
Piano 5
h. 2.70
fg. 628
Part. 325
Sub. 57

ORIENTAMENTO

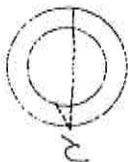

SCALA DI 1:100

SPAZIO RISERVATO PER LE ANNOTAZIONI D'UFFICIO

DIFF.
PROT. N°

Completata dal geom. Antonio Falcomi
(Titolo, nome e cognome del tecnico)

Iscritto all'Albo dei Geometri
della Provincia di Viterbo.

Data 28/1/86

Firma:

sp. Falcomi

Agenzia del Territorio
CATASTO FABBRICATI
Ufficio Provinciale di
Roma

Dichiarazione protocollo n. RM0189281 del 12/03/2004

Planimetria di u.i.u. in Comune di Roma

Via Francesco Tovaglieri

civ. 392

Identificativi Catastali:

Sezione:

Foglio: 648

Particella: 325

Subalterno: 550

Compilata da:
Patrizi Claudio

Iscritto all'albo:
Geometra Dipendente Pubblico

Prov.


N.

Scheda n. 1

Scala 1:100

Area parcheggio
Edificio B2

Rapp. 1:500

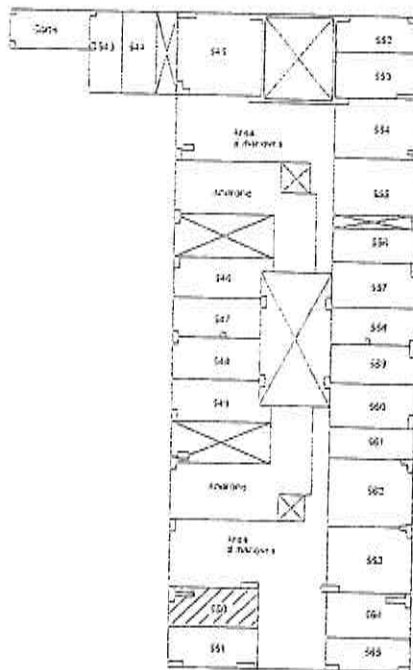


Posto auto coperto

Piano Terra

h=2.80 m.



Nord

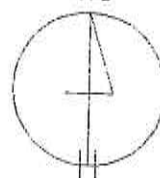

Catasto dei Fabbricati - Situazione al 12/06/2018 - Comune di ROMA (H1501) - < Foglio: 648 Particella: 325 - Subalterno 550 >
VIA FRANCESCO TOVAGLIERI n. 392 piano: 1 interno: 8 edificio: B2;