

**Agenzia delle Entrate
CATASTO FABBRICATI
Ufficio Provinciale di
Roma**

Dichiarazione protocollo n. RM0177512 del 09/05/2022

Comune di Roma

Via Aldo Manuzio

civ. 95

Identificativi Catastali:

Sezione:

Foglio: 515

Particella: 118

Subalterno: 32

Compilata da:

Arch Fantastichini Roberto

Iscritto all'albo:

Architetto Dipendente Pubblico

Prov.


N.

Planimetria

Scheda n. 1

Scala 1:100

ABITAZIONE
SCALA F - INTERNO 7
PIANO TERZO
H = 3.15 m

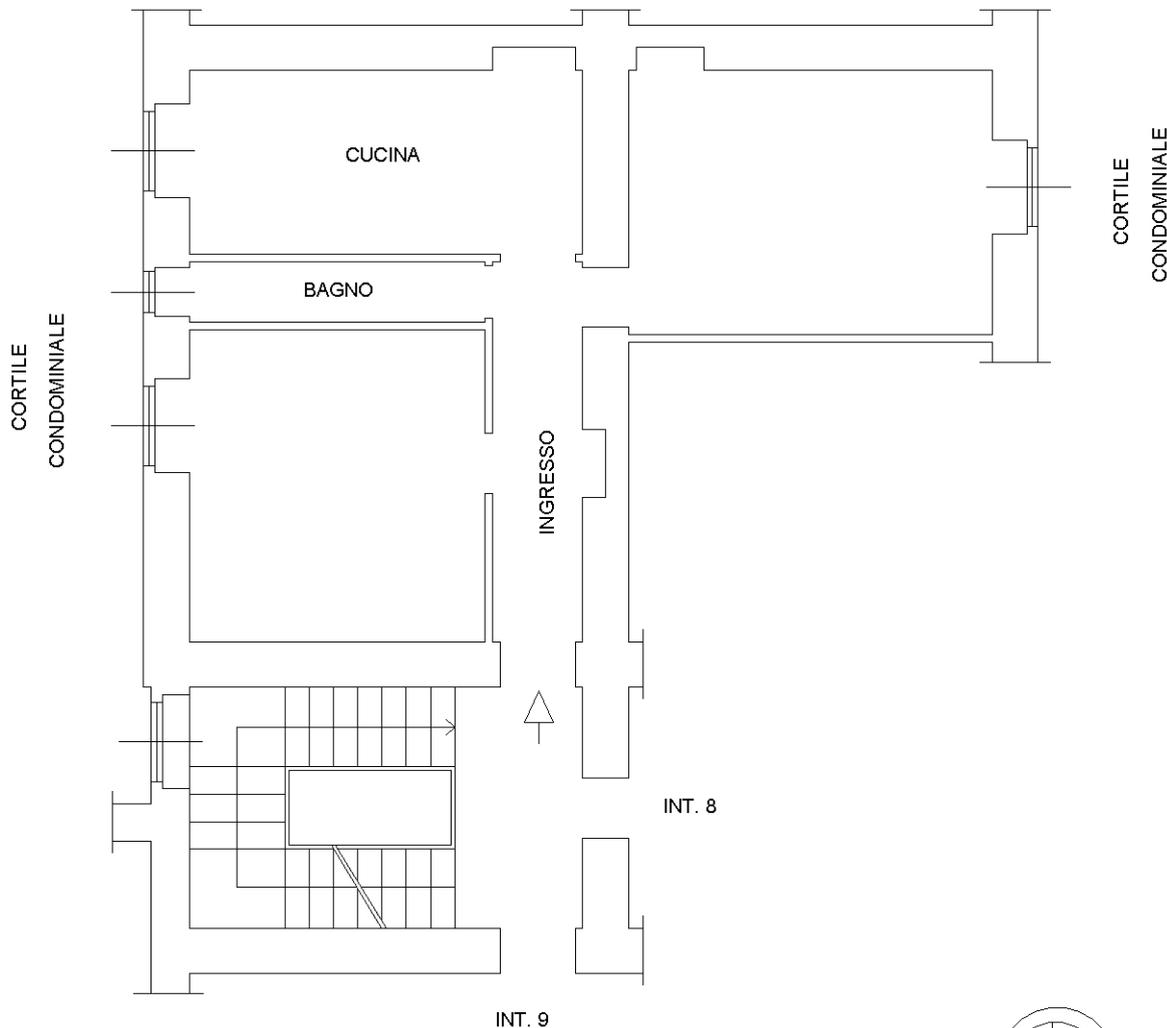

Catasto dei Fabbricati - Situazione al 13/05/2022 - Comune di ROMA(H501) - < Foglio 516 - Particella 118 - Subalterno 32 >
VIA ALDO MANUZIO n. 95 Scala F Interno 7 Piano 3

Ultima planimetria in atti