

**Agenzia del Territorio
CATASTO FABBRICATI
Ufficio Provinciale di
Forlì**

Dichiarazione protocollo n. FO0161227 del 26/10/2004

Planimetria di u.i.u. in Comune di Forlì

Corso Generale Armando Diaz

civ. 36

Identificativi Catastali:

Sezione:

Foglio: 178

Particella: 285

Subalterno: 27

Compilata da:

Mercatali Alberto

Iscritto all'albo:

Ingegnere Dipendente Pubblico



Prov.

N.

Scheda n. 1

Scala 1:200

PIANO SECONDO H MEDIA 250

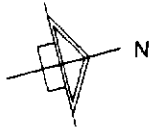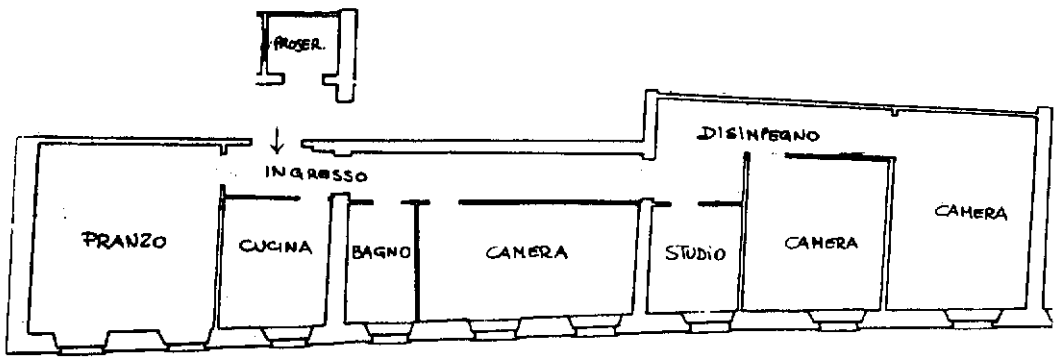

**ORIENTAMENTO
SCALA 1 : 200**

Ultima planimetria in atti

Data: 21/05/2021 - n. T106906 - Richiedente: 01165400589

Totale schede: 1 - Formato di acquisizione: A4(210x297) - Formato stampa richiesto: A4(210x297)

Agenzia del Territorio
CATASTO FABBRICATI
Ufficio Provinciale di
Forlì

Dichiarazione protocollo n. FO0161227 del 26/10/2004

Planimetria di u.i.u. in Comune di Forlì

Corso Generale Armando Diaz

civ. 36

Identificativi Catastali:

Sezione:

Foglio: 178

Particella: 285

Subalterno: 28

Compilata da:

Mercatali Alberto

Iscritto all'albo:

Ingegnere Dipendente Pubblico


Prov.

N.

Scheda n. 1

Scala 1:200

PIANO SEMINTERRATO H MEDIA 230

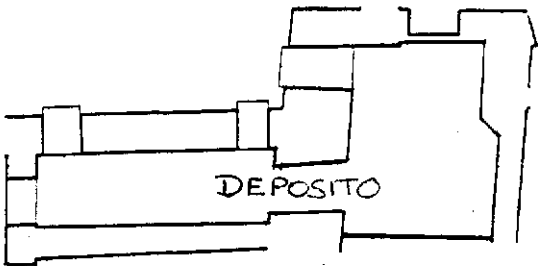

ORIENTAMENTO
SCALA 1 : 200

Ultima planimetria in atti

Data: 21/05/2021 - n. T105885 - Richiedente: 01165400589

Totale schede: 1 - Formato di acquisizione: A4(210x297) - Formato stampa richiesto: A4(210x297)

Catasto dei Fabbricati - Situazione al 21/05/2021 - Comune di FORLÌ (D704) - < Foglio: 178 - Particella: 285 - Subalterno: 28 >
CORSO ARMANDO DIAZ n. 36 piano: S1;