

Agenzia del Territorio
CATASTO FABBRICATI
Ufficio Provinciale di
Padova

Dichiarazione protocollo n. _____ del _____
Planimetria di u.i.u. in Comune di Padova
Via Brigata Padova

civ. 15

Identificativi Catastali:
Sezione: B
Foglio: 13
Particella: 1307
Subalterno: 257


Compilata da:
Cecchinato Renato
Iscritto all'albo:
Architetti

Prov. Venezia


N. 3243

Scheda n. 1

Scala 1:200

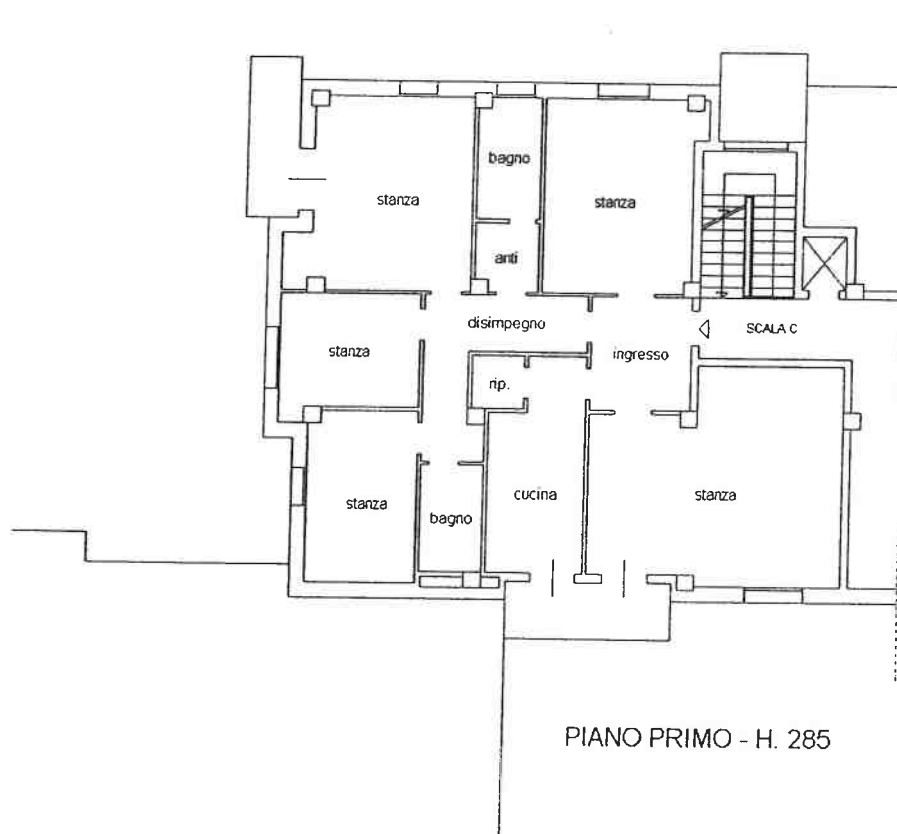

NORD

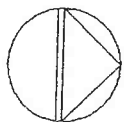

scala 1:200




NUOVO CATASTO EDILIZIO URBANO

(R. DECRETO-LEGGE 13 APRILE 1939, N. 652)

Planimetria dell'immobile situato nel Comune di P A D O V A Via Brigata Padova

Ditta Foralosso Giulio & Lionello ing. Mario - Via E. Degli Scrovegni, 29 P A D O V A

Allegata alla dichiarazione presentata all'Ufficio Tecnico Erariale di P A D O V A

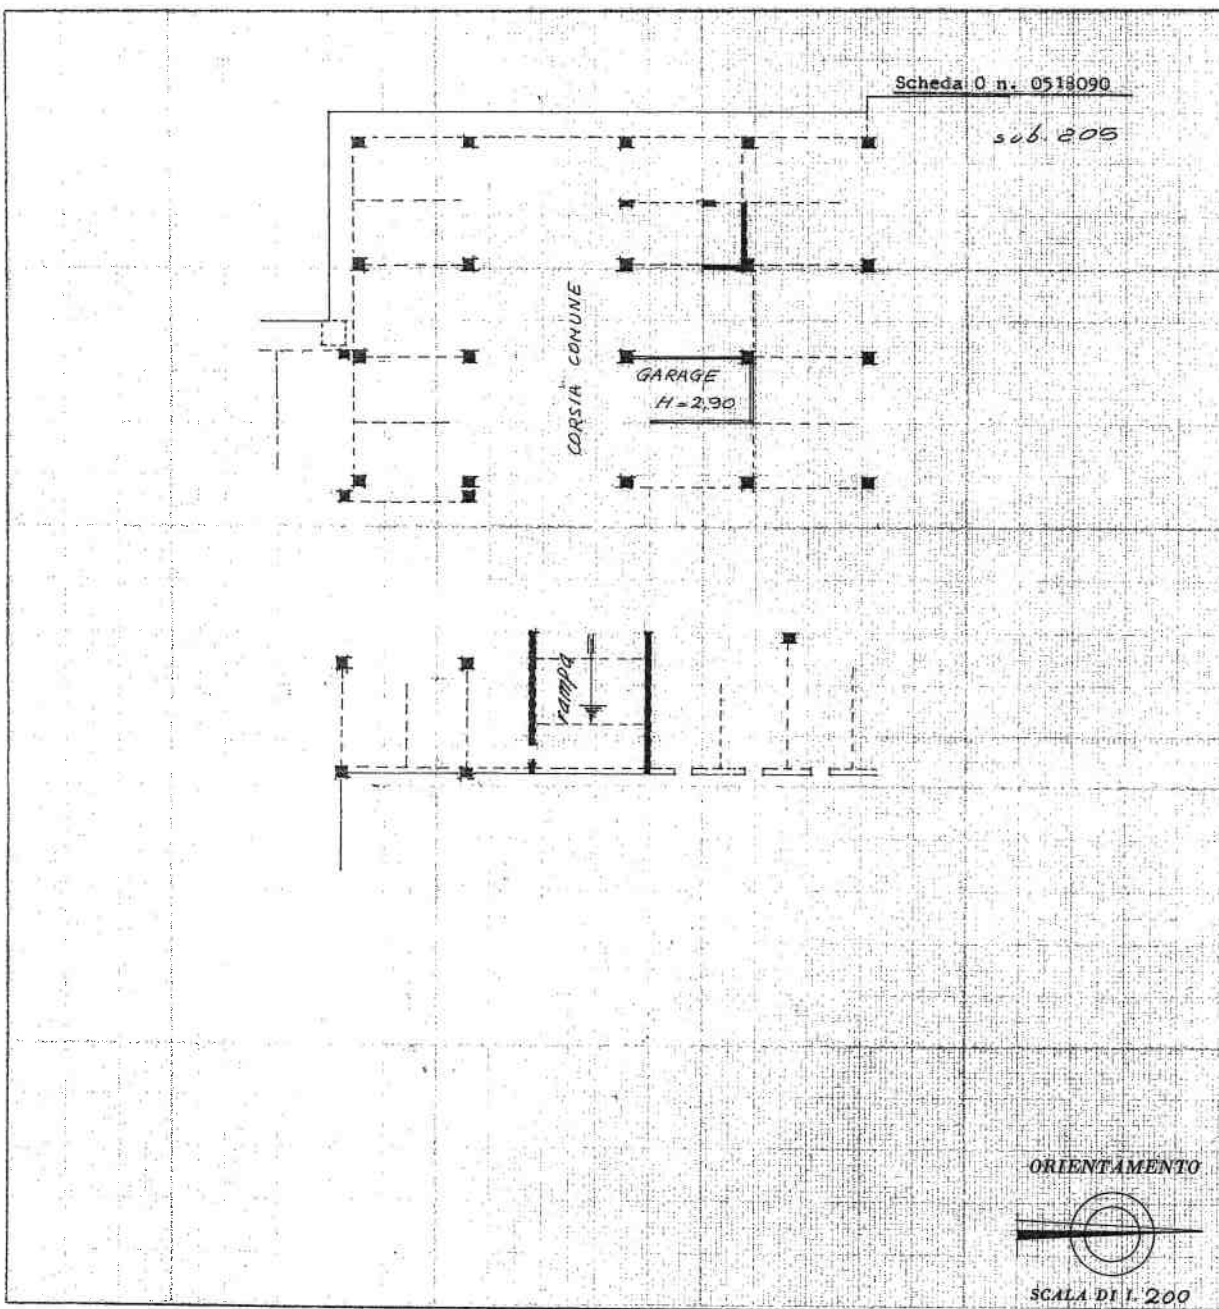

SPAZIO RISERVATO PER LE ANNOTAZIONI D'UFFICIO

DATA

PROT. N°

3631

nuov. 1307

Compilata dall'Ing. MARIO LIONELLO
(Titolo, nome e cognome del tecnico)

Iscritto all'Albo degli Ingegneri

della Provincia di Padova

DATA 27-3-1969

Firma: Lionello