




NUOVO CATASTO EDILIZIO URBANO

(R. DECRETO-LEGGE 12 APRILE 1939, N. 632)

Planimetria dell'immobile situato nel Comune di PADOVA Via Tirana

Di Foralosso Giulio & Lionello ing. Mario - Via E. degli Scrovegni, 29 Padova

Allegata alla dichiarazione presentata all'Ufficio Tecnico Erariale di PADOVA

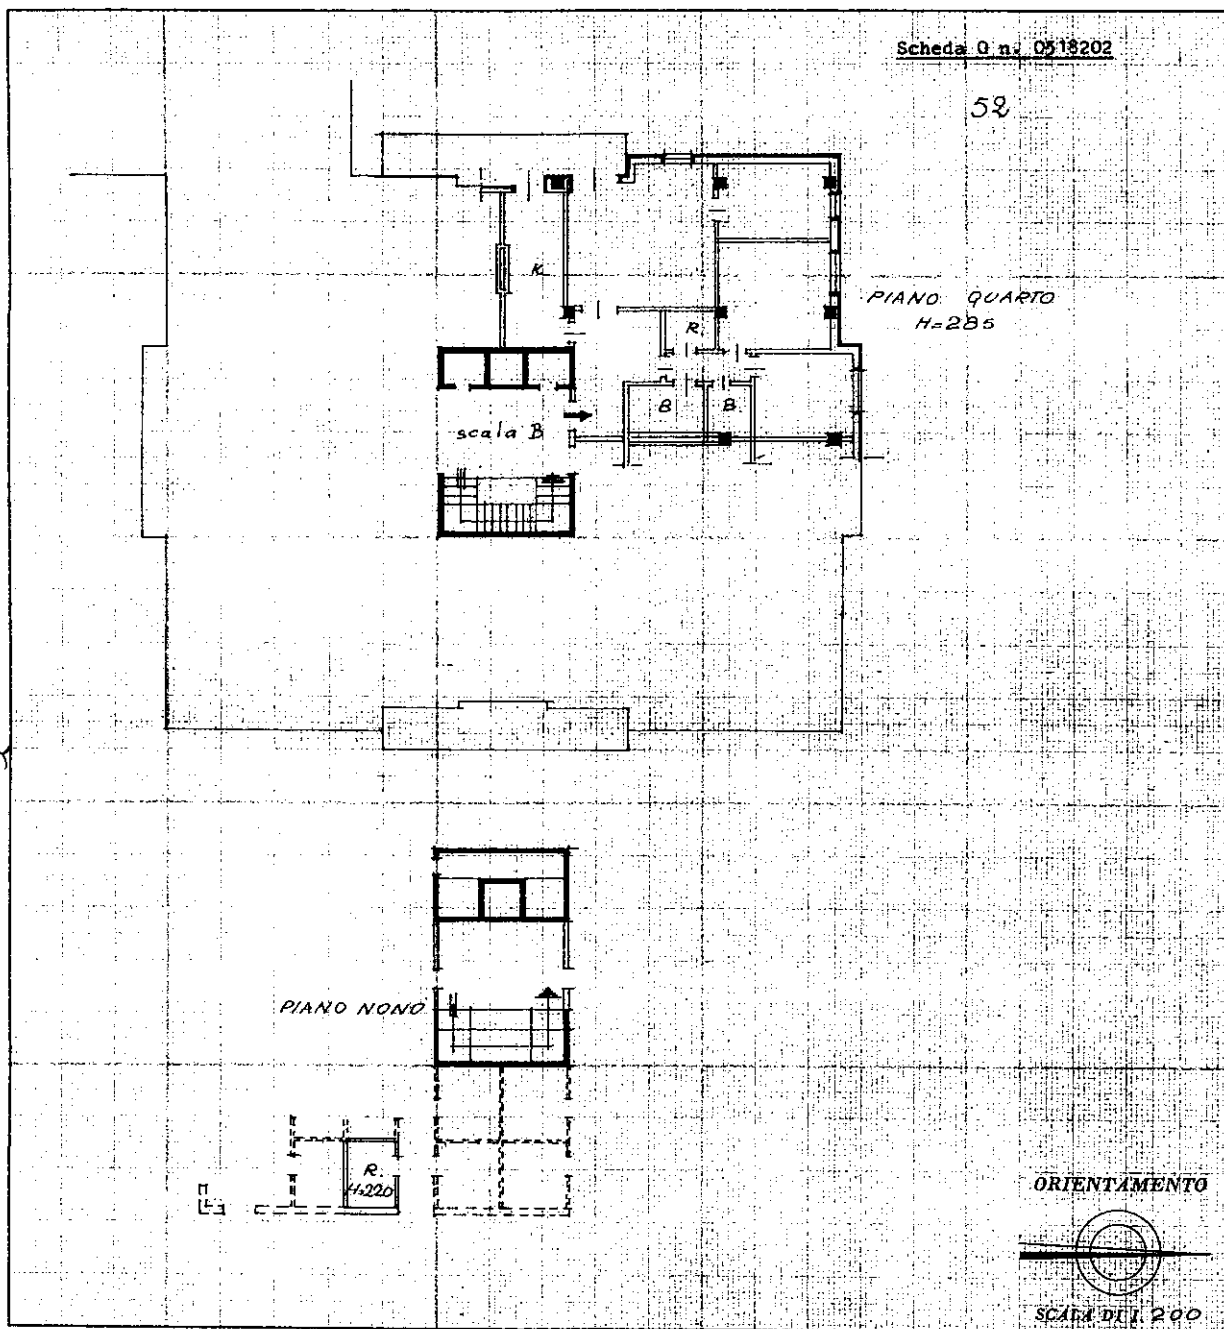

SPAZIO RISERVATO PER LE ANNOTAZIONI D'UFFICIO

DATA
PROT. N°

Compilata dall'Ing. MARIO LIONELLO
(Titolo, nome e cognome del tecnico)

Iscritto all'Albo degli Ingegneri
della Provincia di Padova

DATA 8 MAR 1969

Firma: M. Lionello

mapp. 1308



NUOVO CATASTO EDILIZIO URBANO

(R. DECRETO-LEGGE 13 APRILE 1939, N. 882)


Lire
30

Planimetria dell'immobile situato nel Comune di PADOVA

Via TIRANA

Ditta LIONELLO ING. MARIO

Allegata alla dichiarazione presentata all'Ufficio Tecnico Erariale di PADOVA

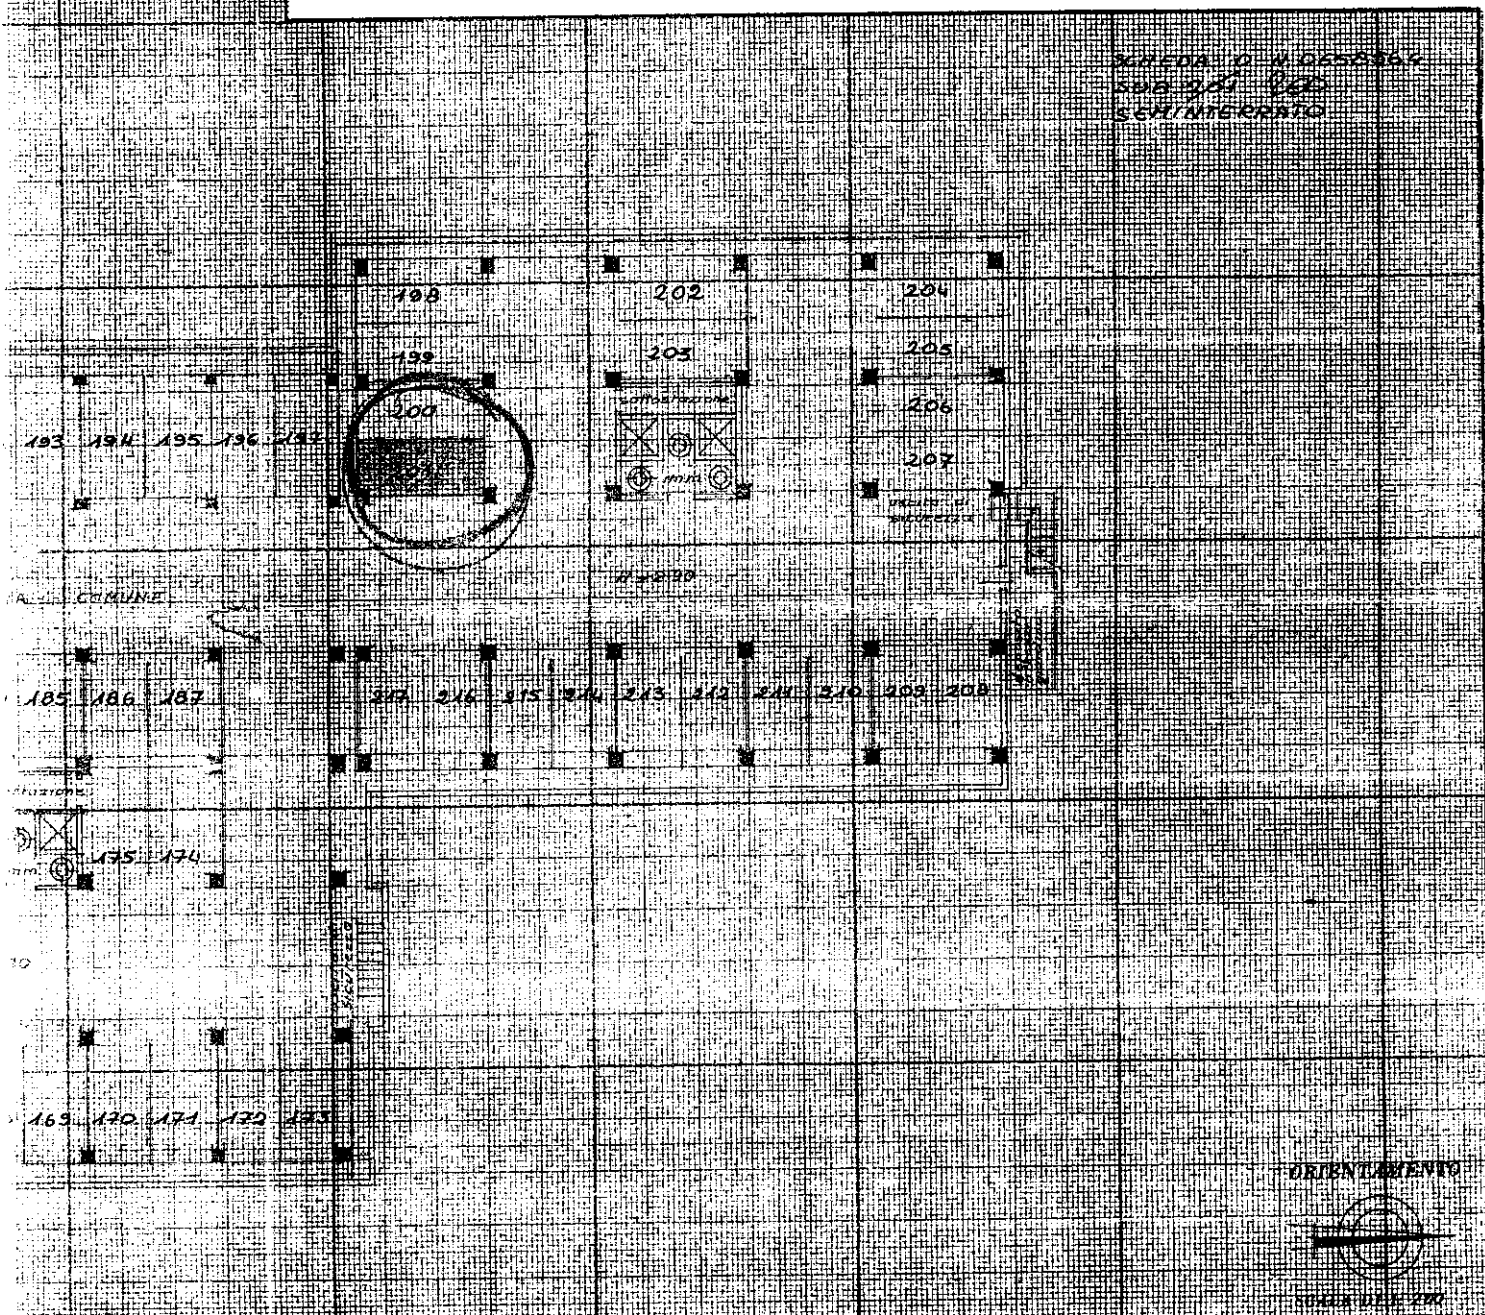

SPAZIO RISERVATO PER LE ANNOTAZIONI D'UFFICIO

DATA

14 APR. 1970

PROT. N°

2456



Compilata dall'Ing. Mario Lionello
(Titolo, nome e cognome del tecnico)

Iscritto all'Albo degli Ingegneri
della Provincia di PADOVA

DATA

10 APR 1970

Firma:

Dr. Mario Lionello