

Agenzia delle Entrate
CATASTO FABBRICATI
Ufficio Provinciale di
Roma

Dichiarazione protocollo n. RM0239110 del 06/06/2022

Comune di Roma

Via Oslavia

civ. 37

Identificativi Catastali:

Sezione:

Foglio: 400

Particella: 153

Subalterno: 512

Compilata da:

Fantastichini Roberto

Iscritto all'albo:

Architetto Dipendente Pubblico

Prov.

N.

Planimetria

Scheda n. 1


Scala 1:100

Locale

scala E piano settimo

hmin= 2,33 m

hmax=2,61 m

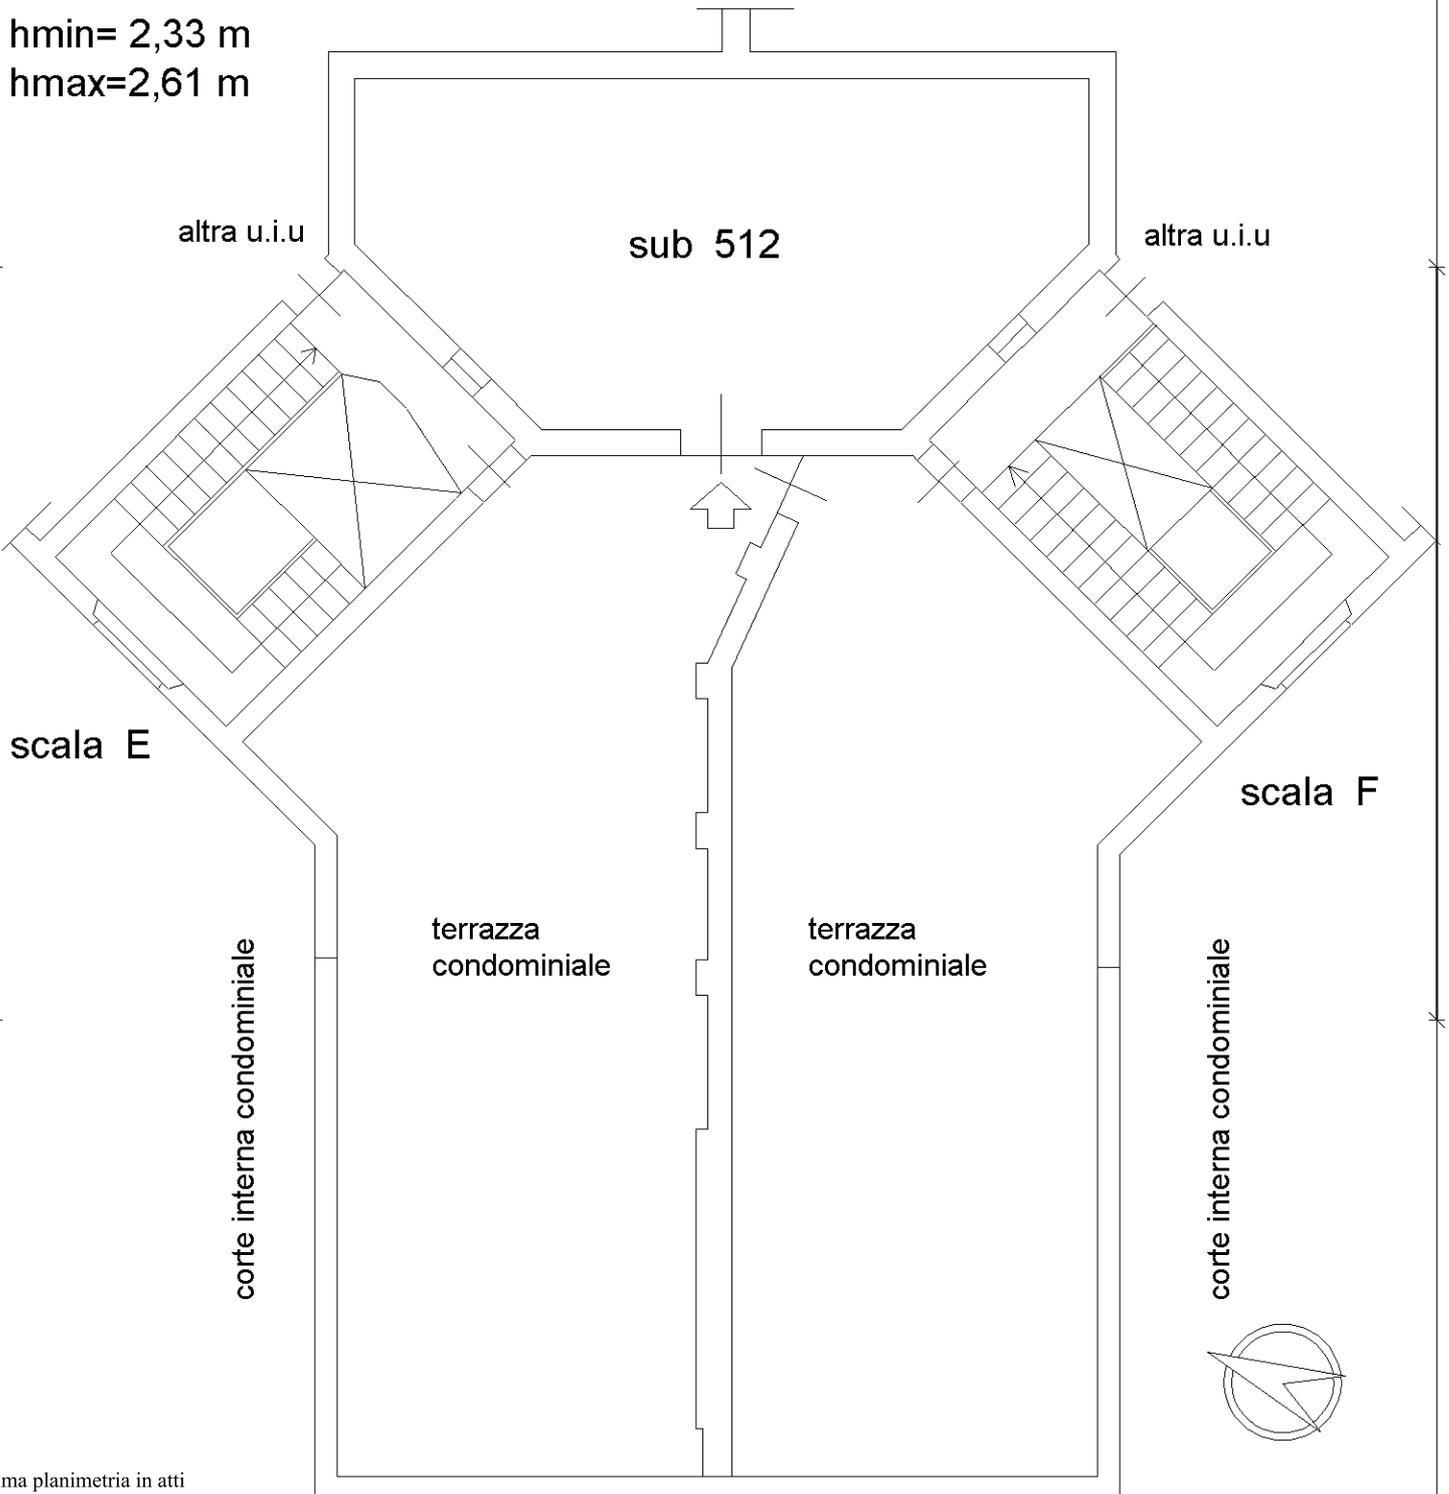

Ultima planimetria in atti