

Agenzia delle Entrate
CATASTO FABBRICATI
Ufficio Provinciale di
Roma

Dichiarazione protocollo n. RM0160250 del 28/04/2021

Comune di Roma

Via Cassia

civ. 964

Identificativi Catastali:

Sezione:

Foglio: 203

Particella: 515

Subalterno: 502

Compilata da:

Fantastichini Roberto

Iscritto all'albo:

Architetto Dipendente Pubblico

Prov.


N.

Planimetria

Scheda n. 1

Scala 1:100

ABITAZIONE scala 3 int.6
PIANO SECONDO
H = 3.00 m

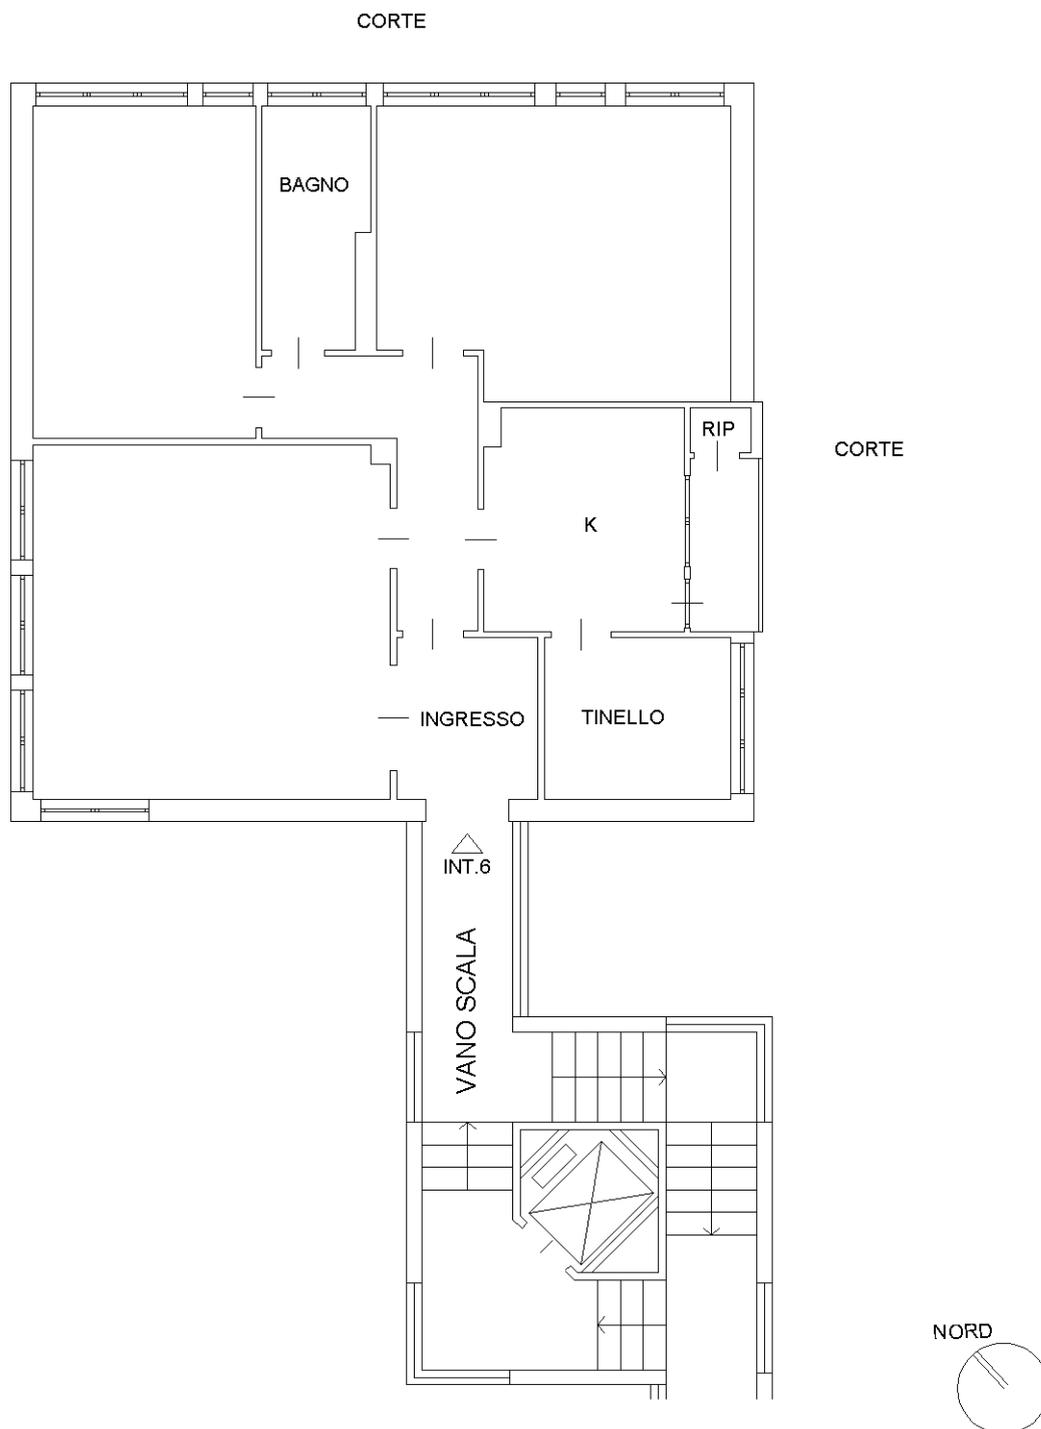

Catasto dei Fabbricati - Situazione al 29/04/2021 - Comune di ROMA (H501) - < Foglio: 203 - Particella: 515 - Subalterno: 502 >
VIA CASSIA n. 964 piano: 2 interno: 6 scala: 3 edificio: 3;

Ultima planimetria in atti

Agenzia delle Entrate
CATASTO FABBRICATI
Ufficio Provinciale di
Roma

Dichiarazione protocollo n. RM0160250 del 28/04/2021

Comune di Roma

Via Cassia

civ. 964

Identificativi Catastali:

Sezione:

Foglio: 203

Particella: 515

Subalterno: 503

Compilata da:

Fantastichini Roberto

Iscritto all'albo:

Architetto Dipendente Pubblico

Prov.


N.

Planimetria

Scheda n. 1

Scala 1:100

CANTINA scala 3 int.6
PIANO SCANTINATO
H = 2.66 m

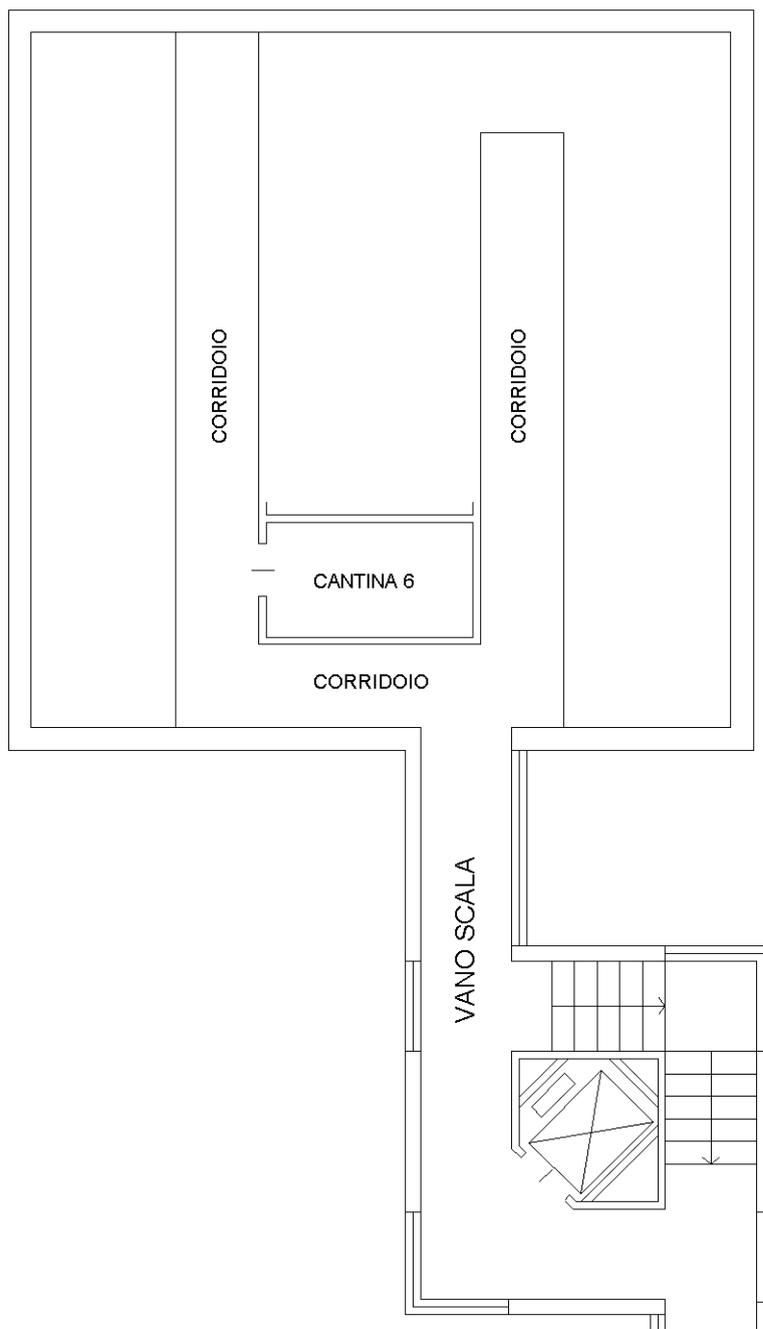

NORD



Ultima planimetria in atti