

Agenzia delle Entrate
CATASTO FABBRICATI
Ufficio Provinciale di
Roma

Dichiarazione protocollo n. RM0107066del 28/02/2023

Comune di Roma

Via Nazario Sauro

civ. 17

Identificativi Catastali:

Sezione:

Foglio: 398

Particella: 79

Subalterno: 17

Compilata da:

Sciandivasci Andrea

Iscritto all'albo:

Architetto Dipendente Pubblico

Prov.

N.



Planimetria

Scheda n. 1

Scala 1:100

APPARTAMENTO
SCALA D - PIANO TERZO
INTERNO 10
H = 3.59 m

DISTACCO SU ALTRO FABBRICATO

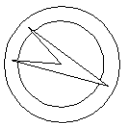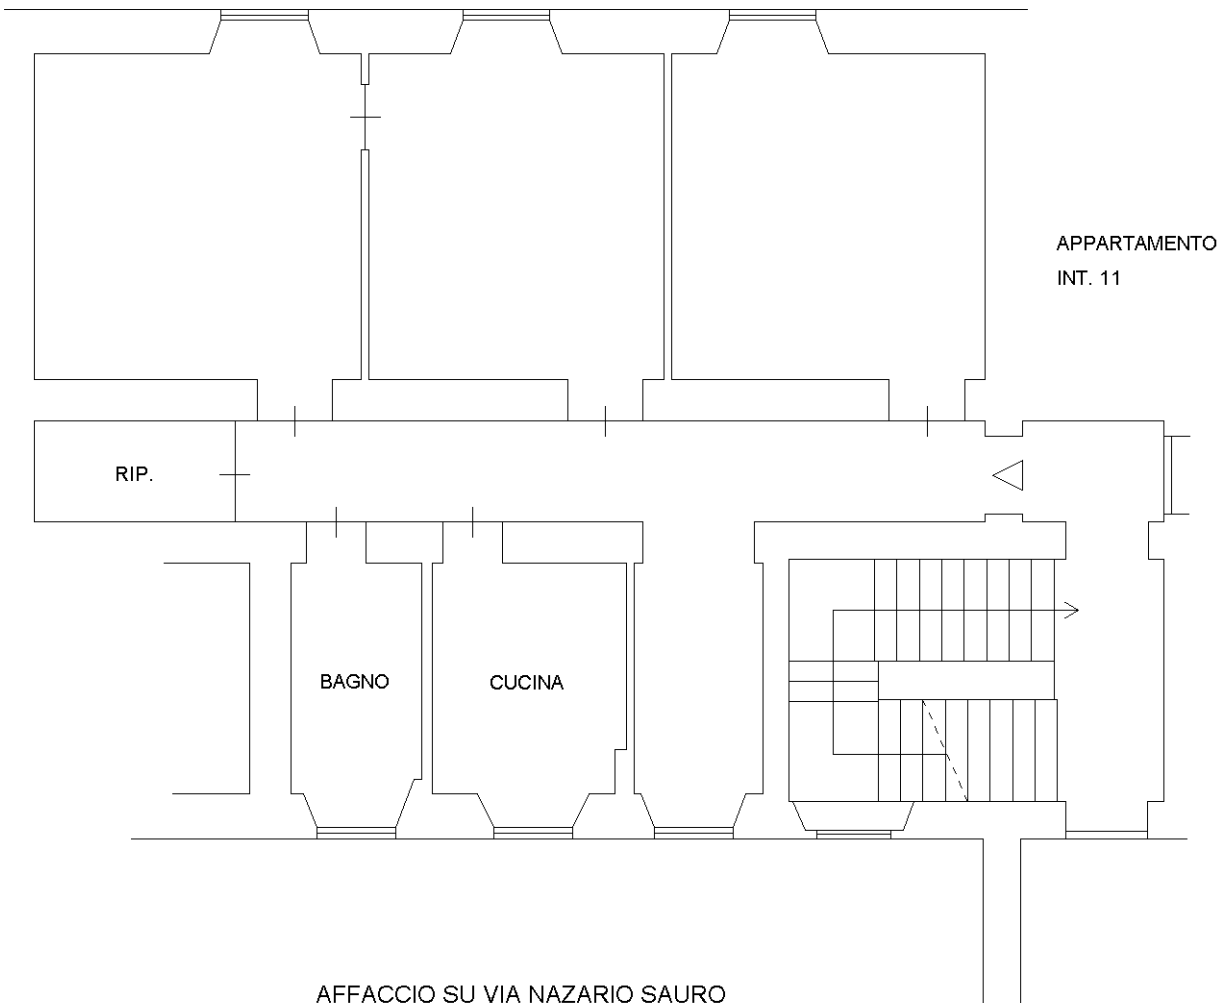

Ultima planimetria in atti