

**Agenzia delle Entrate**  
**CATASTO FABBRICATI**  
**Ufficio Provinciale di**  
**Roma**

Dichiarazione protocollo n. RM0101645 del 24/02/2023

Comune di Roma

Via Giovanni Branca

civ. 77

Identificativi Catastali:

Compilata da:

Sezione:

Foglio: 516

Particella: 66

Subalterno: 20

Planimetria

Scheda n. 1


Scala 1:100

**PIANO TERZO**


FABBR. 4 - SCALA B - INT.6

ABITAZIONE

H=3.12 m

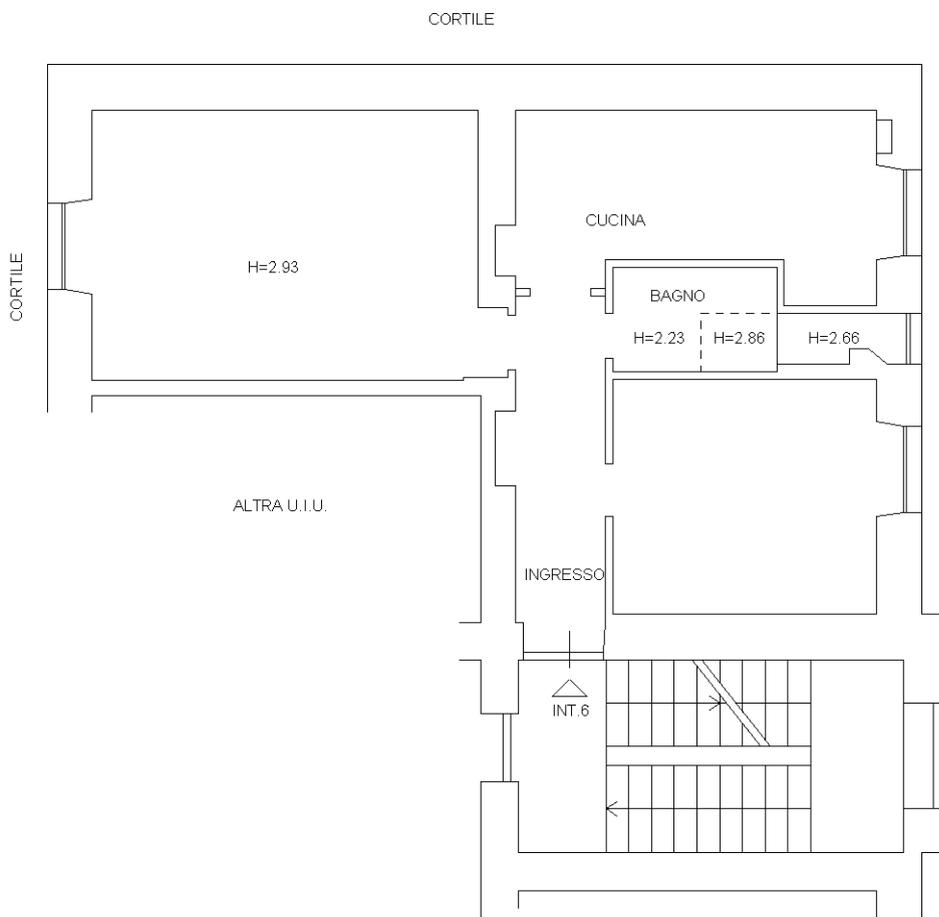

NORD

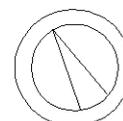

Catasto dei Fabbricati - Situazione al 27/02/2023 - Comune di ROMA(H501) - < Foglio 516 - Particella 66 - Subalterno 20 >  
VIA GIOVANNI BRANCA n. 77 Edificio 4 Scala B Interno 6 Piano 3

Ultima planimetria in atti

Data: 27/02/2023 - n. T245146 - Richiedente:

Totale schede: 1 - Formato di acquisizione: A4(210x297) - Formato stampa richiesto: A4(210x297)