

Compilato da:
Genovese Emanuele Maurizio

Iscritto all'albo:
Geometri

Prov. Messina N. 01747

Agenzia del territorio
CATASTO FABBRICATI
Ufficio Provinciale di
Messina

Comune di Messina

Sezione: Foglio: 108

Particella: 443

Protocollo n.

del

Tipo Mappale n. 104018


del 27/04/2012

Dimostrazione grafica dei subalterni

Scala 1 : 500

PIANO TERRA


PART. 1905

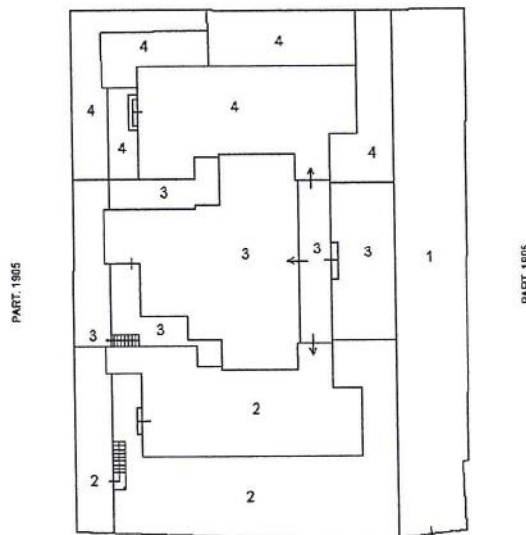

PART. 1905

IL DIRETTORE in S.V.
Ten. Col. g. (R) Gaetano CANNATA

PIANO PRIMO

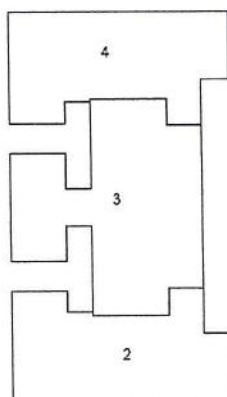

Agenzia del Territorio
CATASTO FABBRICATI
Ufficio Provinciale di
Messina

Dichiarazione protocollo n. del
Planimetria di u.i.u. in Comune di Messina
Via Torrente Trapani (scala Ritiro)

civ. SNC

Identificativi Catastali:

Sezione:
Foglio: 108
Particella: 443
Subalterno: 2

Compilata da:
Genovese Emanuele Maurizio

Iscritto all'albo:
Geometri

Prov. Messina


N. 01747

Scheda n. 1

Scala 1:200

PIANO TERRA


H= 346 cm

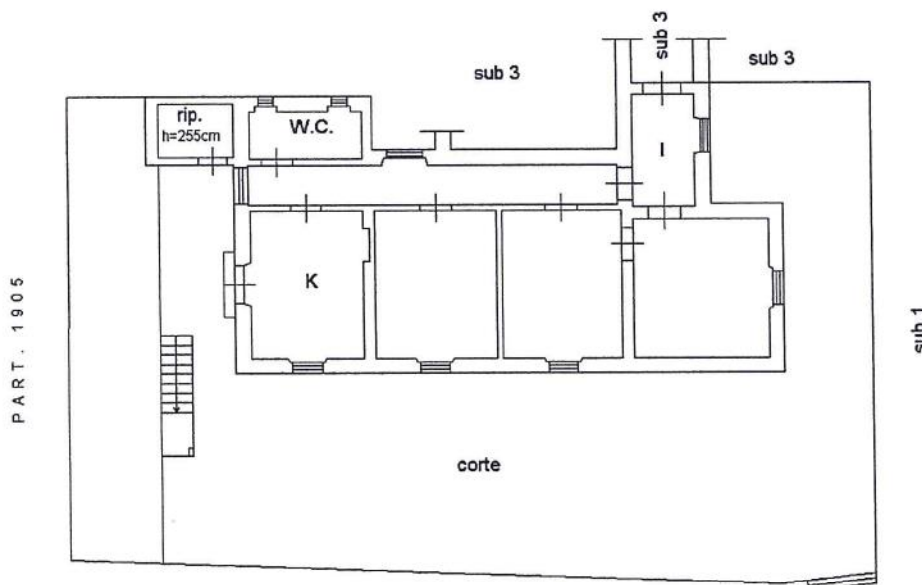

PART. 1905

IL DIRETTORE in S.V.
Ten. Col. g. (P.N.) Gaetano CANNATA

PIANO PRIMO

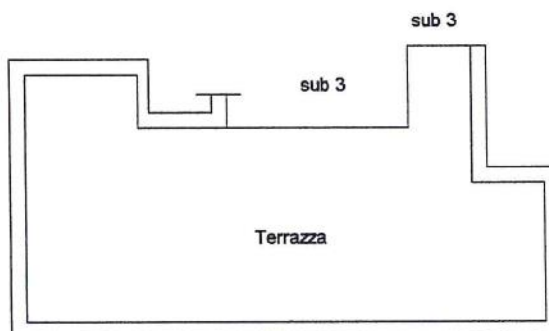

**Agenzia del Territorio
CATASTO FABBRICATI
Ufficio Provinciale di
Messina**

Dichiarazione protocollo n. del
Planimetria di u.i.u. in Comune di Messina
Via Torrente Trapani (scala Ritiro)

civ. SNC

Identificativi Catastali:

Sezione:
Foglio: 108
Particella: 443
Subalterno: 3

Compilata da:
Genovese Emanuele Maurizio

Iscritto all'albo:
Geometri


Prov. Messina

N. 01747


Scheda n. 1

Scala 1:200

**PIANO TERRA
H=346 cm**

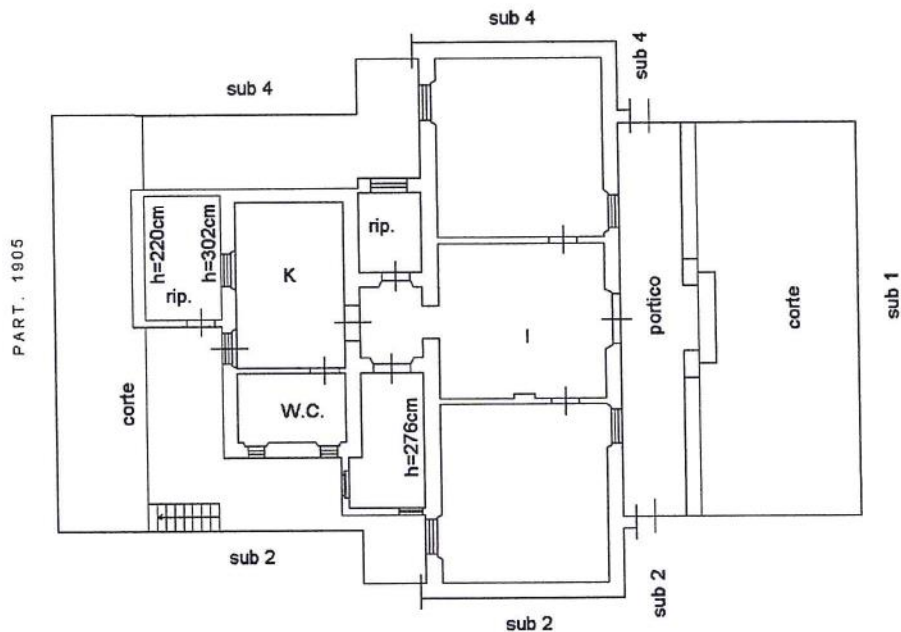

PIANO PRIMO

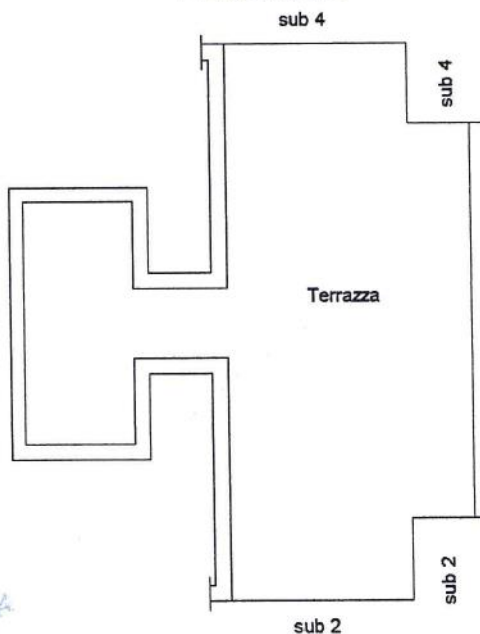

IL DIRETTORE in S.V.
Ten. Col. g. (RN) **PAOLO CANNATA**



**Agenzia del Territorio
CATASTO FABBRICATI
Ufficio Provinciale di
Messina**

Dichiarazione protocollo n. del
Planimetria di u.i.u. in Comune di Messina
Via Torrente Trapani (scala Ritiro)

civ. SNC

Identificativi Catastali:
Sezione:
Foglio: 108
Particella: 443
Subalterno: 4

Compilata da:
Genovese Emanuele Maurizio
Iscritto all'albo:
Geometri
Prov. Messina

N. 01747


Scheda n. 1

Scala 1:200


PIANO TERRA

H=346 cm

PART. 1905

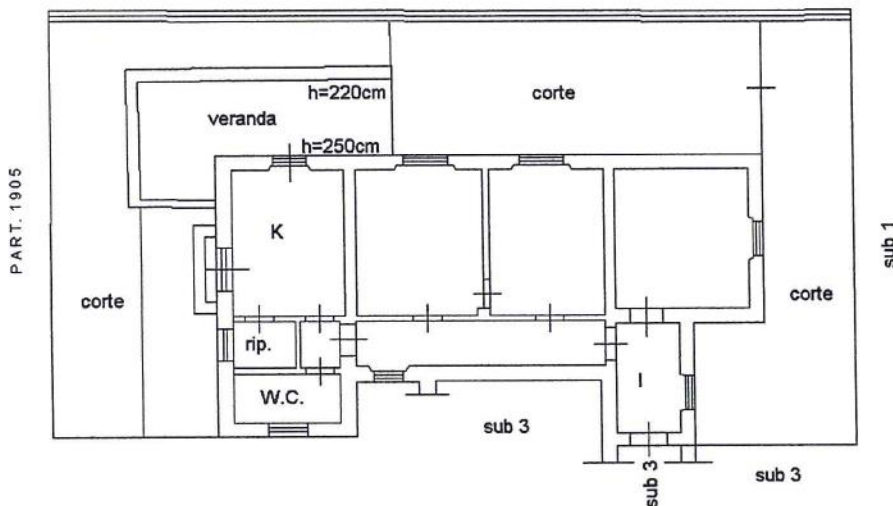

PIANO PRIMO

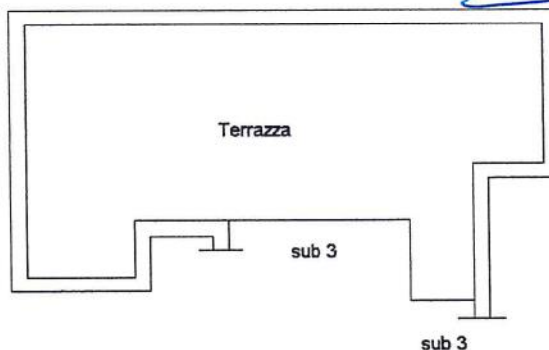

IL DIRETTORE in S.V.
Ten. Col. a (R.N.) Gaetano CANNATA

