

MODULARIO
n. 497



MINISTERO DELLE FINANZE

DIPARTIMENTO DEL TERRITORIO

CATASTO EDILIZIO URBANO (RDL 13-4-1939, n. 652)

MILANO

VIALE MONZA

MOD. BN (CEU)

IRE
200


345

Planimetria di u.i.u. in Comune di via civ.

PIANO TERRA
H: 2.40


ALTRA DITTA

ALTRA DITTA

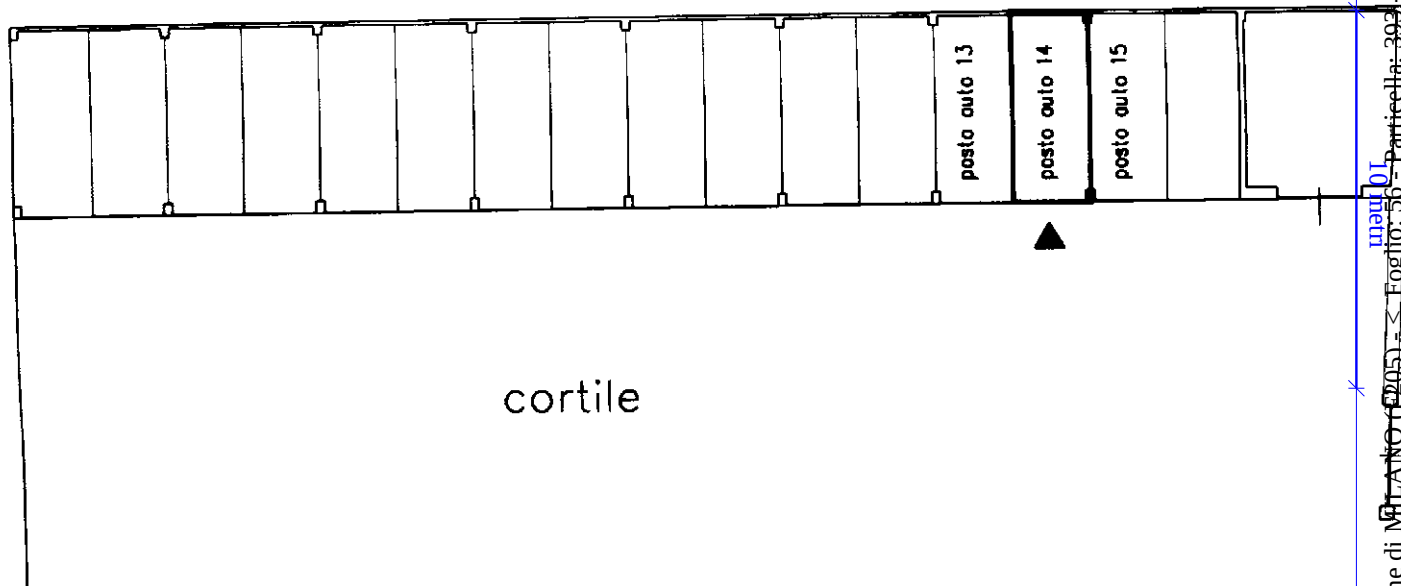

cortile

ORIENTAMENTO

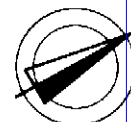

SCALA DI 1:

Dichiarazione di N.C. ☐

Denuncia di variazione ☐

Ultima planimetria in atti

Compilata dal **Architetto**

(Titolo, cognome e nome)

NICOLA DE MARZO

Iscritto all'albo de' gli **ARCHITETTI**

BARI

Data presentazione: 23/10/2001 - Data: 24/07/2019 - n. T90979 - Richiedente: TRMSFN65M60F839E

Totale schede: 1 - Formato di acquisizione: A4(210x297) - Formato stampa richiesto: A4(210x297)

data **Agosto 2001** Firma

RISERVATO ALL'UFFICIO

Catasto di Fabbricati - Situazione al 24/07/2019 - Comune di MILANO (2005) - Foglio: 56 - Particella: 393 - Subalterno: 714 >
VIALE MONZA n. 345 piano: T;