

Agenzia del Territorio
CATASTO FABBRICATI
Ufficio Provinciale di
Milano

Dichiarazione protocollo n. 000793076 del 21/10/2002

Planimetria di u.i.u. in Comune di Milano

Via Arrivabene Giovanni

civ. 11

Identificativi Catastali:

Sezione:

Foglio: 131

Particella: 395

Subalterno: 707

Compilata da:

Volpi Pierluigi


Iscritto all'albo:
Geometri

Prov. Milano

N. 8676


Scheda n. 1

Scala 1:200

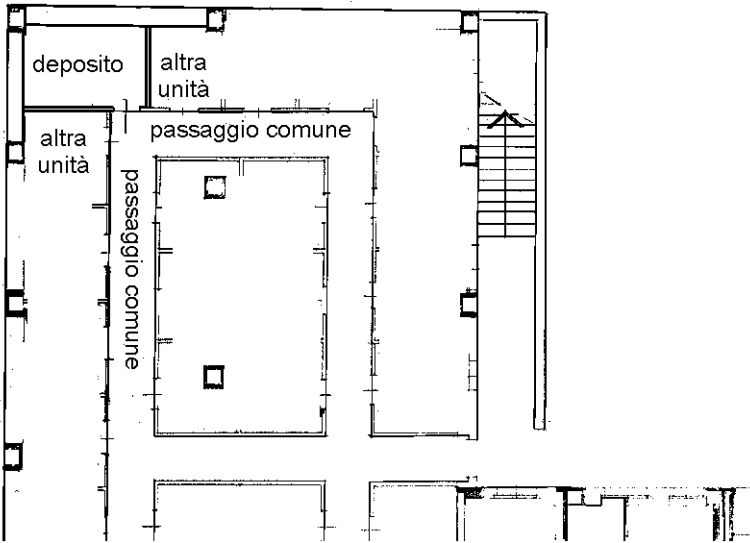

PIANO INTERRATO - S2

H = 2,20

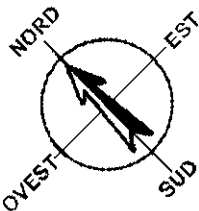

Ultima planimetria in atti

Data: 08/03/2018 - n. T84078 - Richiedente: TRMSFN65M60F839E

Totale schede: 1 - Formato di acquisizione: A4(210x297) - Formato stampa richiesto: A4(210x297)

Catasto dei Fabbricati - Situazione al 08/03/2018 - Comune di MILANO (F205) - < Foglio: 131 - Particella: 395 - Subalterno: 707 >
VIA GIOVANNI ARRIVABENE n. 11 piano: S2;