


PIANO SOTTERRANEO (GARAGE)

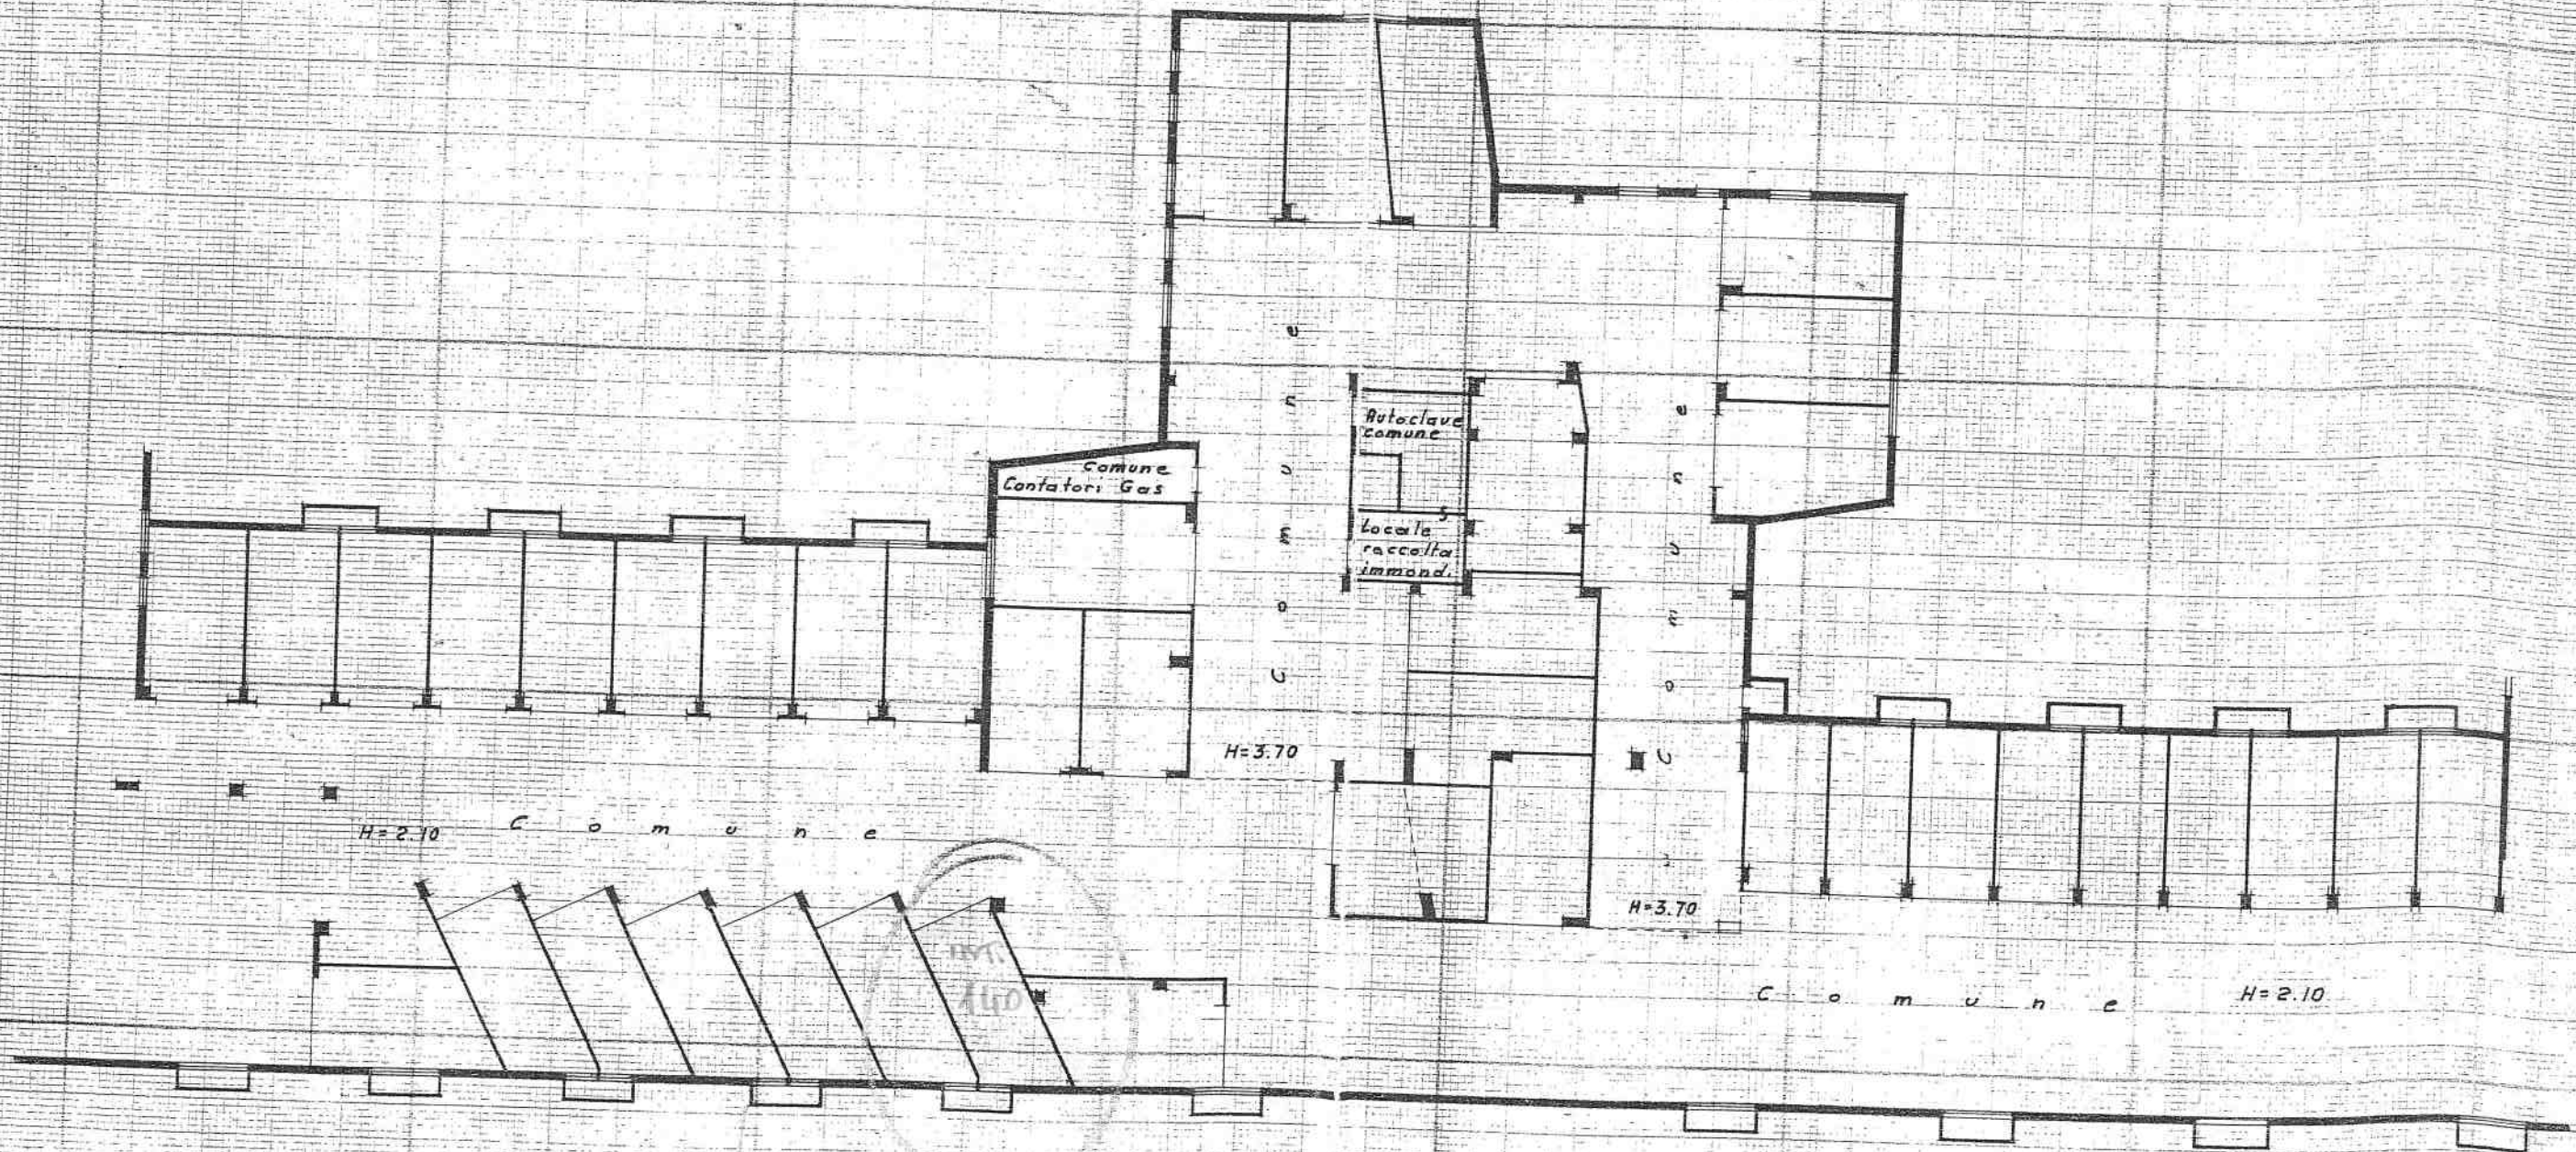

283
52

Comune di Padova
 Sez. D - Ponte di Brenta
 Foglio 5°
 Mappali 155^a - 155^b - 155^c
 Scala 1:2000

AGENZIA DEL TERRITORIO
 UFFICIO PROVINCIALE DI PADOVA

5 DIC. 2003

IL DIRIGENTE
 (dott. ing. Giovanni Fuggetti)

SPAZIO RISERVATO PER LE ANNOTAZIONI D'UFFICIO,

DATA

Compilata dal
 Paolo t

