



PIANO SOTTERRANEO (GARAGE)

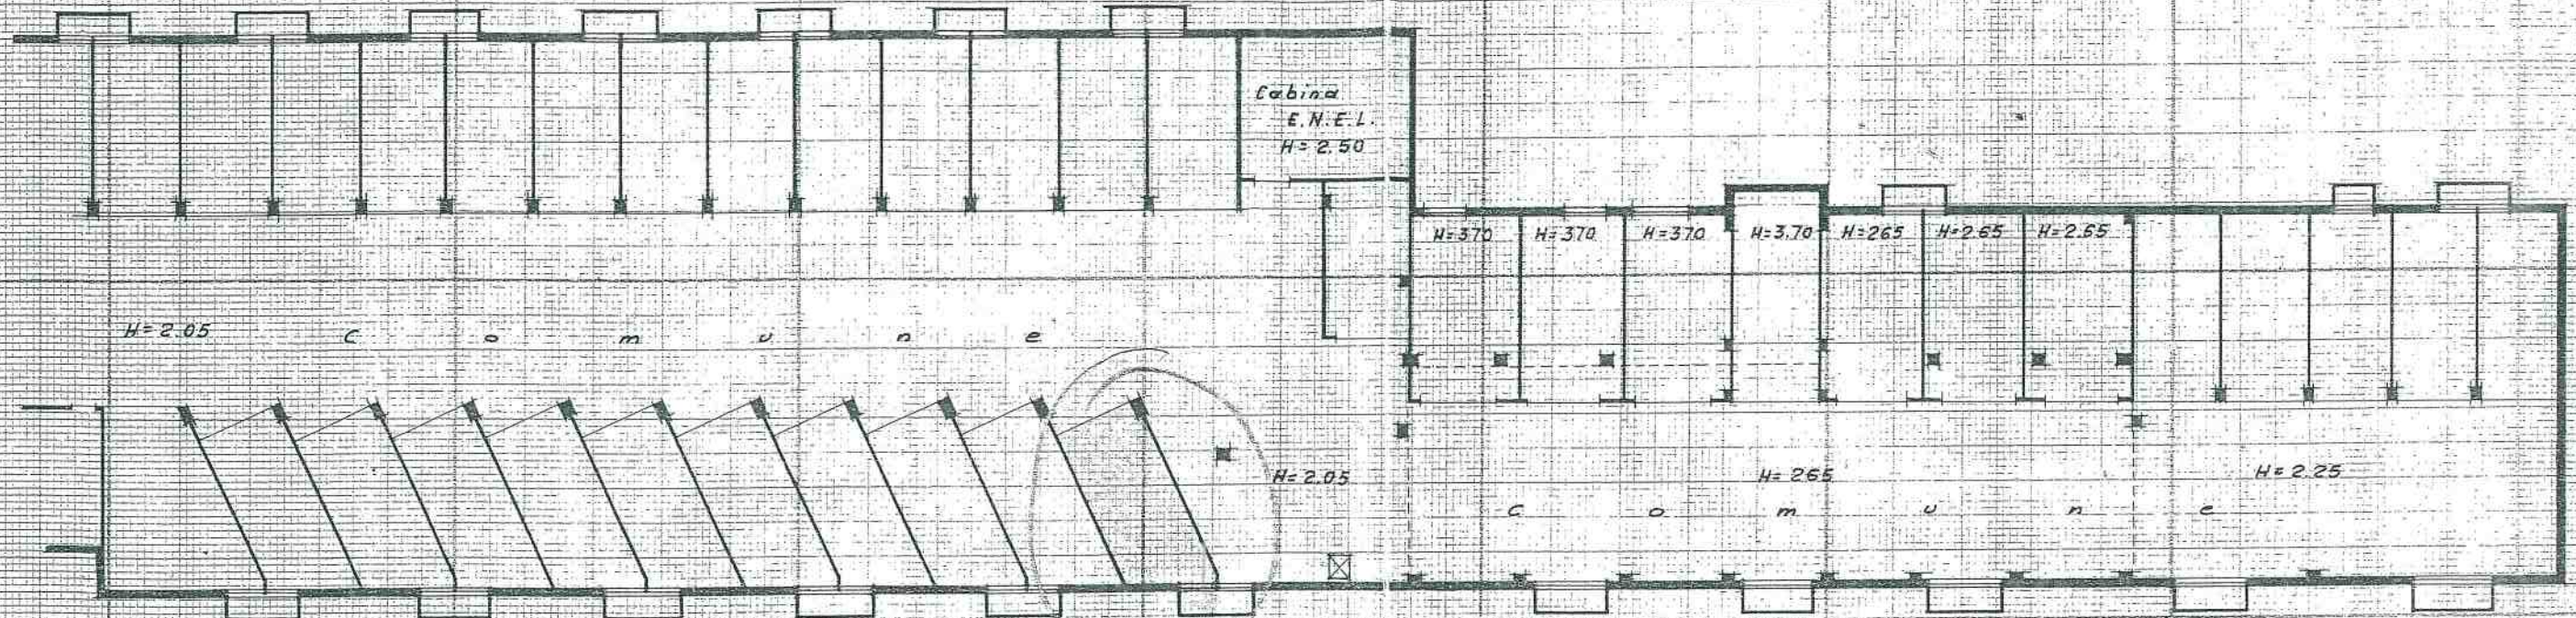

AGENZIA DEL TERRITORIO
 UFFICIO PROVINCIALE DI PADOVA

IL DIRIGENTE
 (dott. Ing. Giovanni Fuggetti)

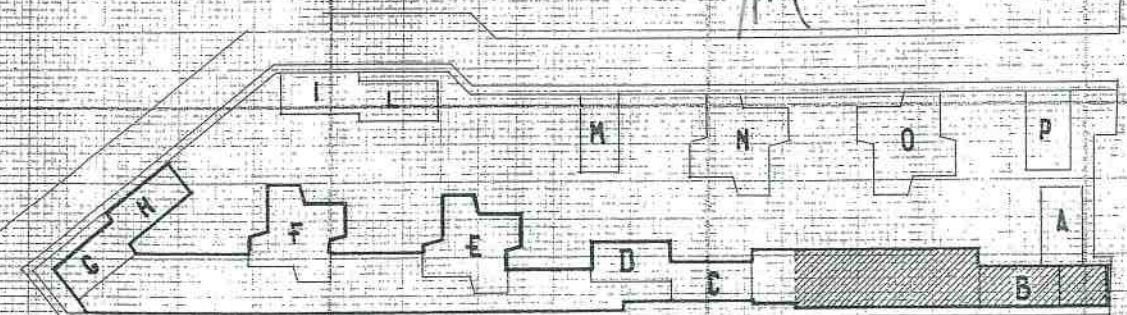

Com.
 Sez.
 Fog.
 Map.
 Scat.

SPAZIO RISERVATO PER LE ANNOTAZIONI D'UFFICIO

Compilata dall
 Paolo