



MINISTERO DELLE FINANZE

Mod. A (Nuovo Catasto Edilizio Urbano)

DIREZIONE GENERALE DEL CATASTO E DEI SERVIZI TECNICI ERARIALI

Lire
30

NUOVO CATASTO EDILIZIO URBANO

(R. DECRETO-LEGGE 15 APRILE 1940, N. 412)

Planimetria dell'immobile situato nel Comune di PADOVA

Via TIRANA

Ditta Ing. MARIO LIONELLO

Allegata alla dichiarazione presentata all'Ufficio Tecnico Erariale di PADOVA

SCHEDA C. N. 0134379

SUB 56

PIANO SETTIMO

FABB. D.

K. K.

H. 2.85

In comune

SCALA Q.

H. 2.85

H. 2.85

K. R.

MARIO LIONELLO

Ingegnere

Architetto

Catasto Edilizio Urbano

SPAZIO RISERVATO PER LE ANNOTAZIONI D'UFFICIO

14 APR. 1970

DATA

PROT. N°

2310

B113

13421

56



Completata dall' Ing. Mario Lionello


(Firma, nome e cognome dell'ingegnere)

Iscritto all'Albo degli Ingegneri

della Provincia di Padova

DATA 10 APR 1970

Firma: Dr. Ing. Mario Lionello

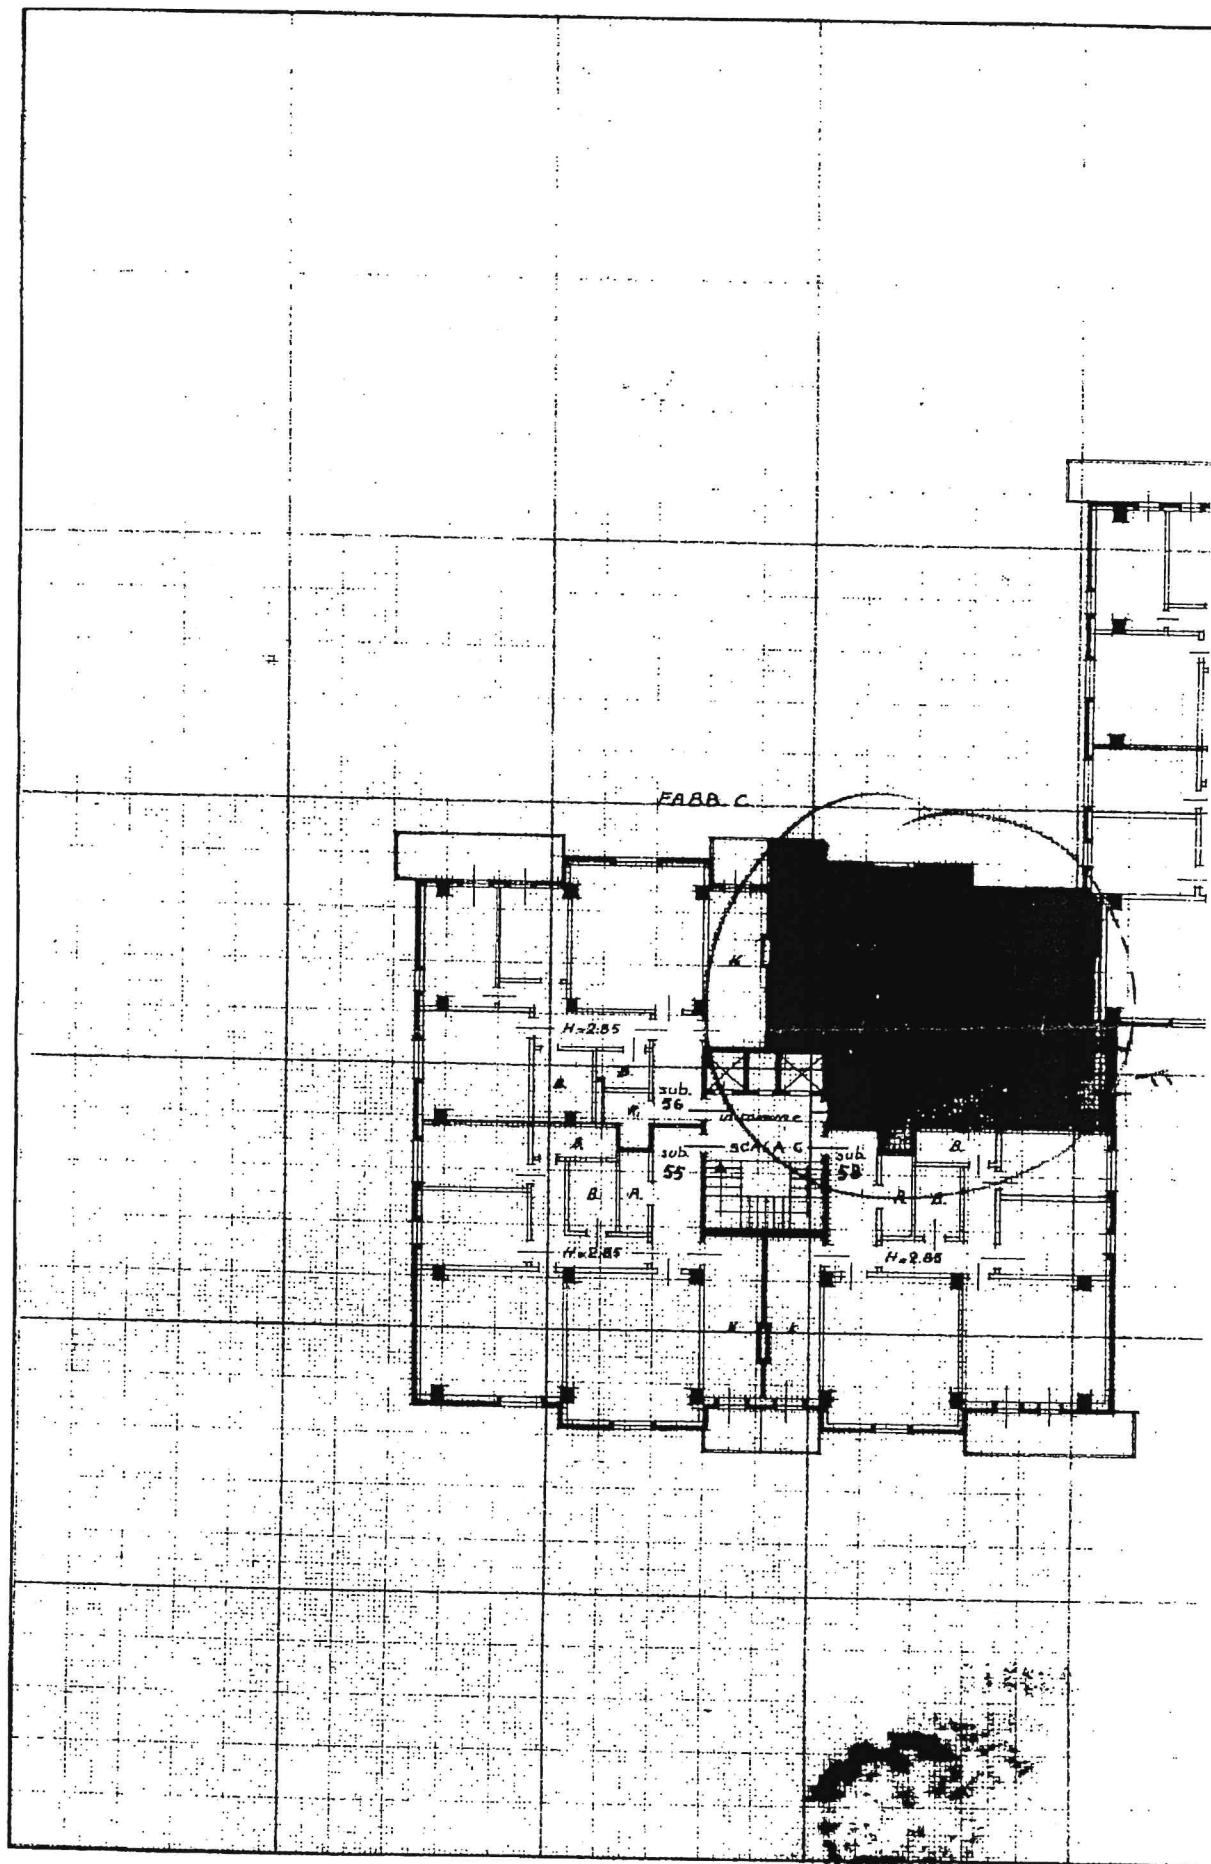



MINISTERO DELLE FINANZE

Mod. A (Nuovo Catasto Edilizio Urbano)

DIREZIONE GENERALE DEL CATASTO E DEI SERVIZI TECNICI ERARIALI

NUOVO CATASTO EDILIZIO URBANO

(R. DECRETO-LEGGE 13 APRILE 1939, N. 652)

Planimetria dell'immobile situato nel Comune di PADOVA

Via TIRANA


Ditta LIONELLO Ing. MARIO

Allegata alla dichiarazione presentata all'Ufficio Tecnico Erariale di PADOVA

Lire
30

SCHEDA C N. 0.31379
SUB 5756
PIANO NONO

FABB. D.

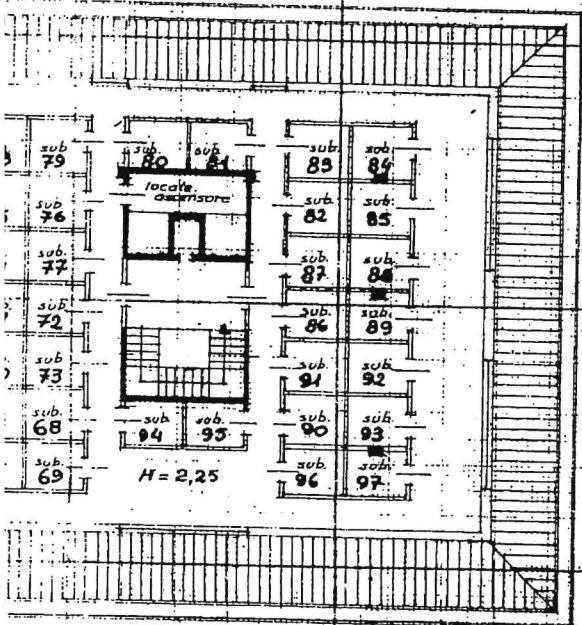

CONFERMA AUTENTICA



Stampa del Catasto

SPAZIO RISERVATO PER LE ANNOTAZIONI D'UFFICIO

DATA 14 APR 1970
PROT. N° 2310

B/13
1342/56





Compilato dall'Ing. Mario Lionello
(Firma, nome e cognome dell'ingegnere)

Inscritto all'Albo degli Ingegneri
della Provincia di PADOVA

DATA 16 APR 1970
Firma: Dr. Ing. Mario Lionello

Firma:

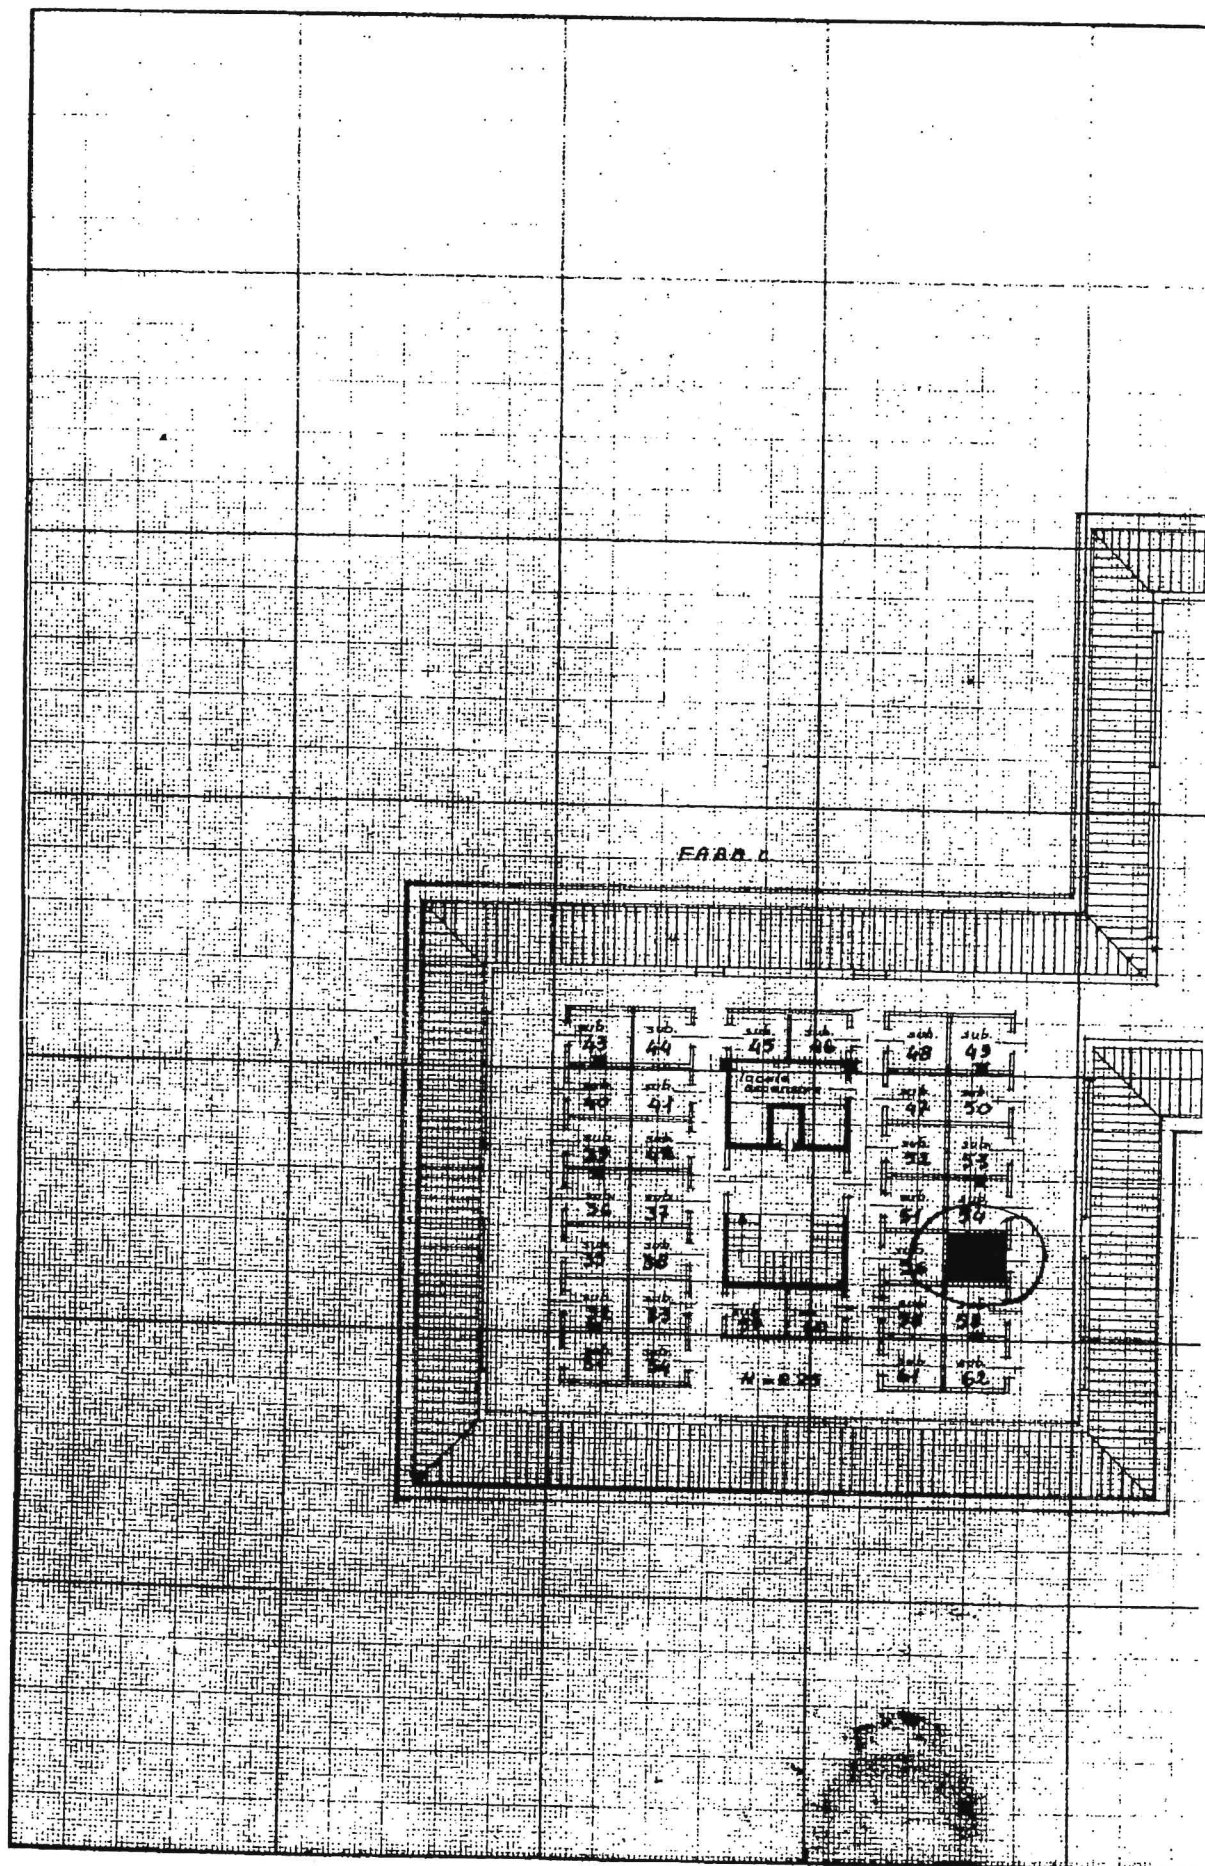

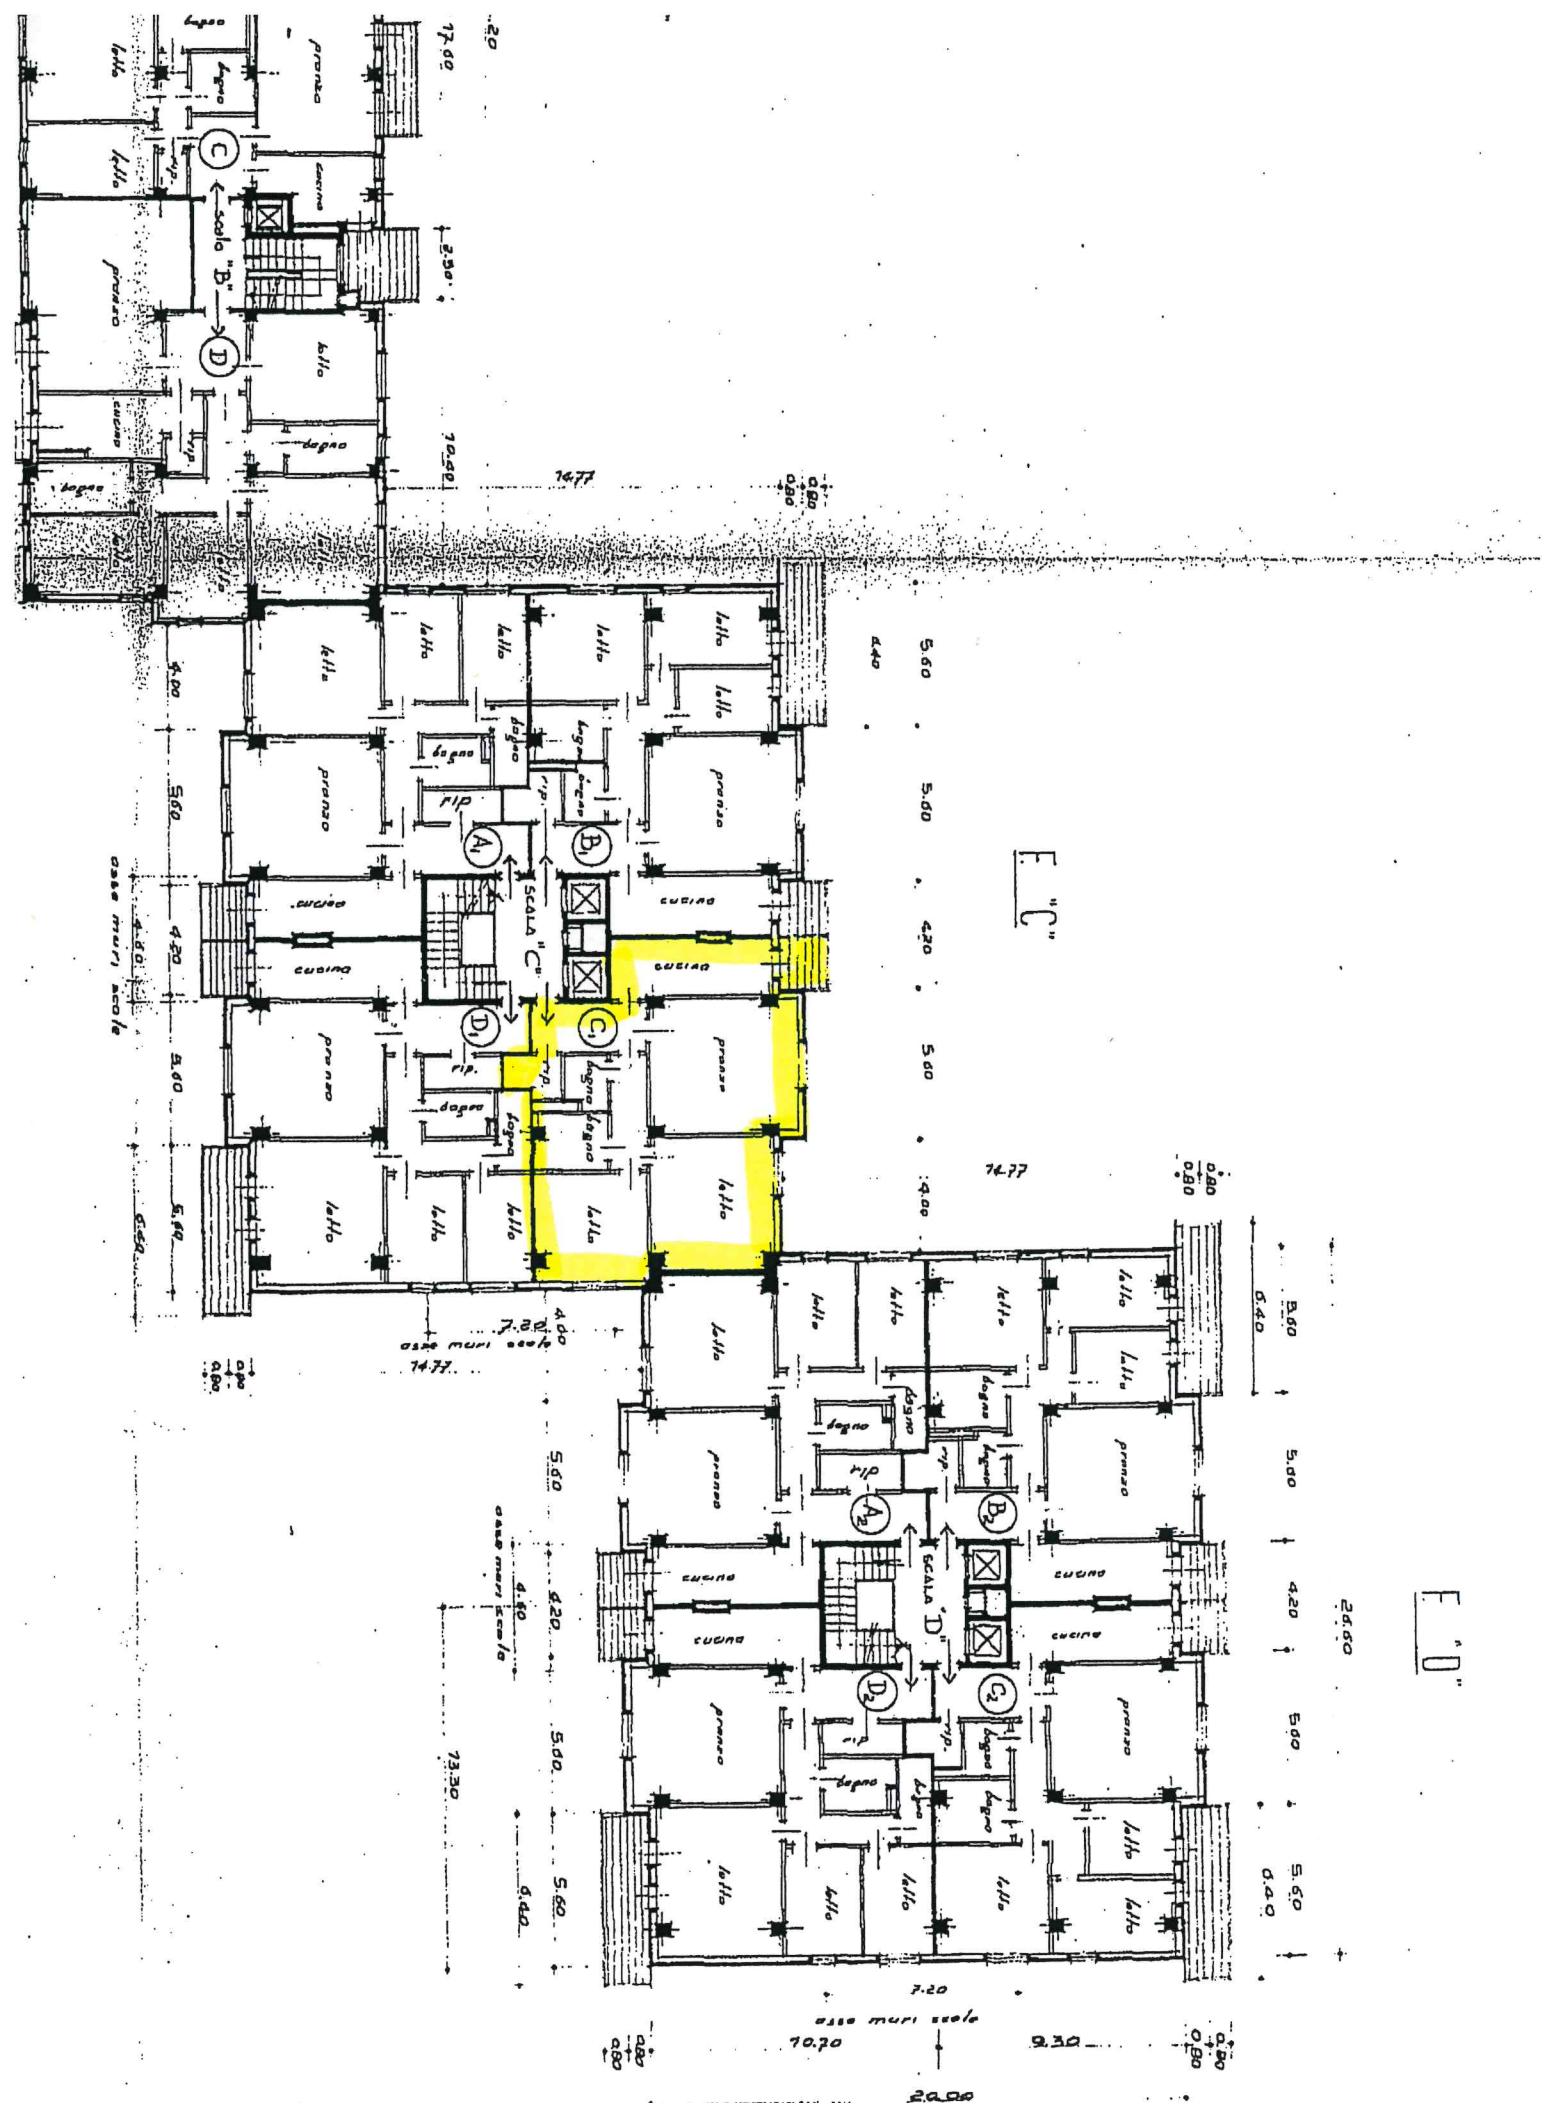



MINISTERO DELLE FINANZE

Mod. A (Nuovo Catasto Edilizio Urbano)

DIREZIONE GENERALE DEL CATASTO E DEI SERVIZI TECNICI ERARIALI

NUOVO CATASTO EDILIZIO URBANO

(R. DECRETO-LEGGE 13 APRILE 1939, N. 632)


Lire
30

Planimetria dell'immobile situato nel Comune di PADOVA

Via TIRANA

Ditta LIONELLO ING. MARIO

Allegata alla dichiarazione presentata all'Ufficio Tecnico Erariale di PADOVA

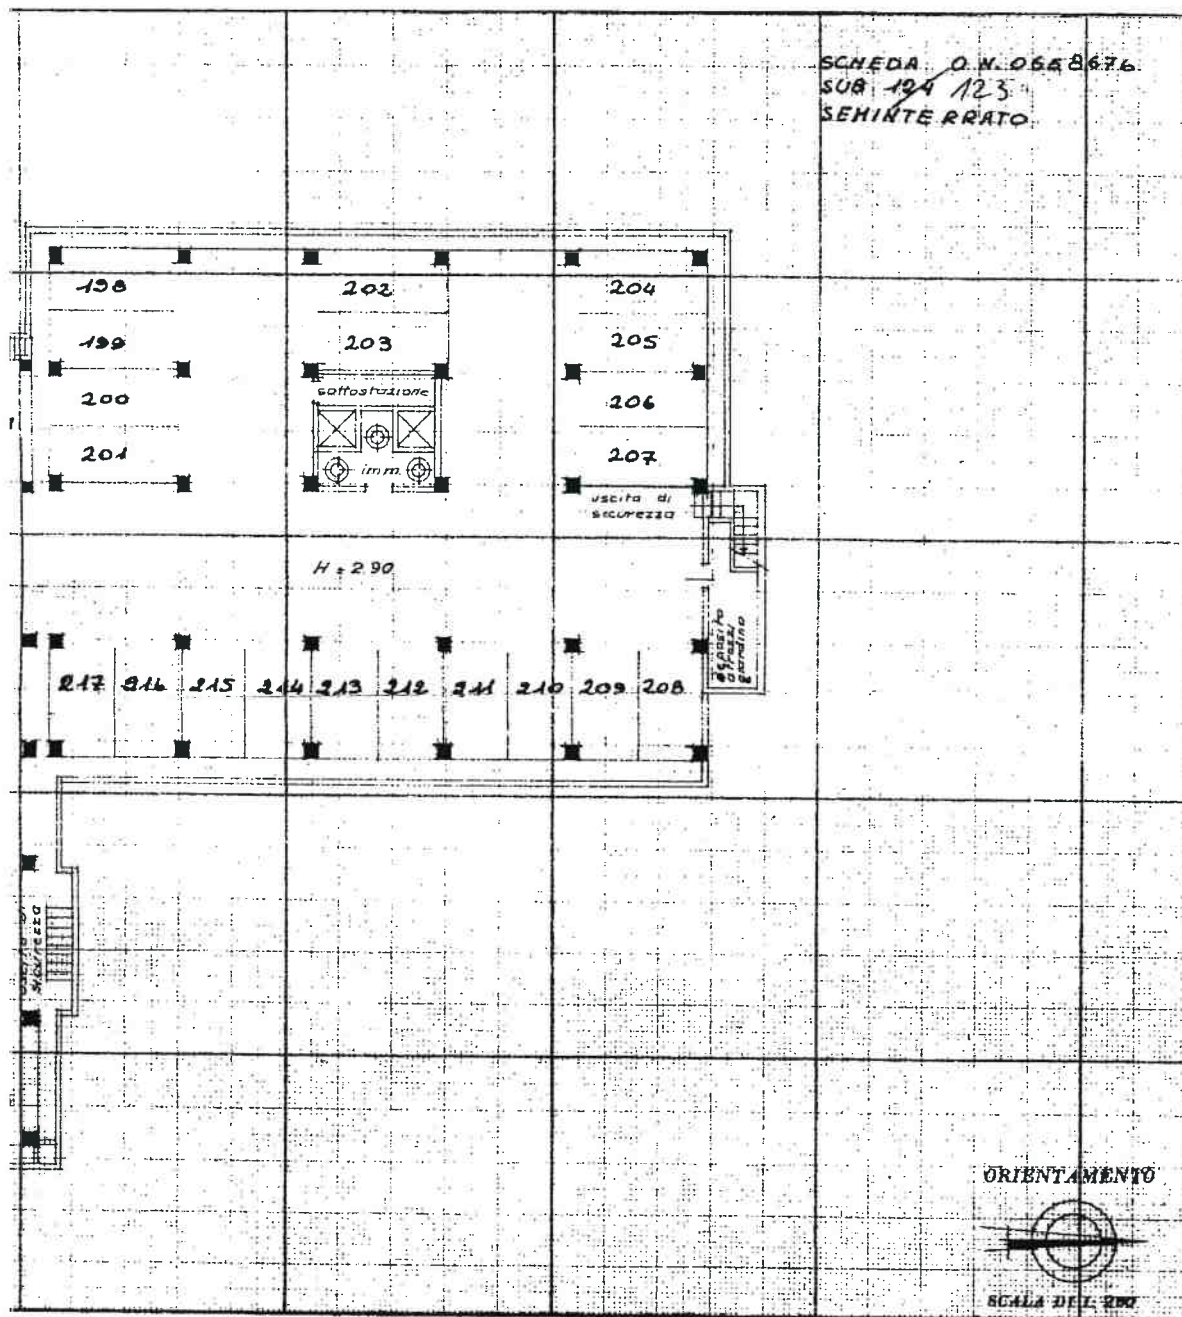

SPAZIO RISERVATO PER LE ANNOTAZIONI D'UFFICIO

DATA 14 APR. 1970

PROT. N° 2377

P. 2377

14-APR-1970



B/13

1342

123

Compilata dall'Ing. Mario Lionello
(Titolo, nome e cognome dell'incaricato)Iscritto all'Albo degli Ingegneri
della Provincia di PADOVADATA 10 APR 1970
Dr. Ing. Mario Lionello


Firma:

NU

Planimetria dell'in

Ditta LIONELIC

Allegata alla dichi

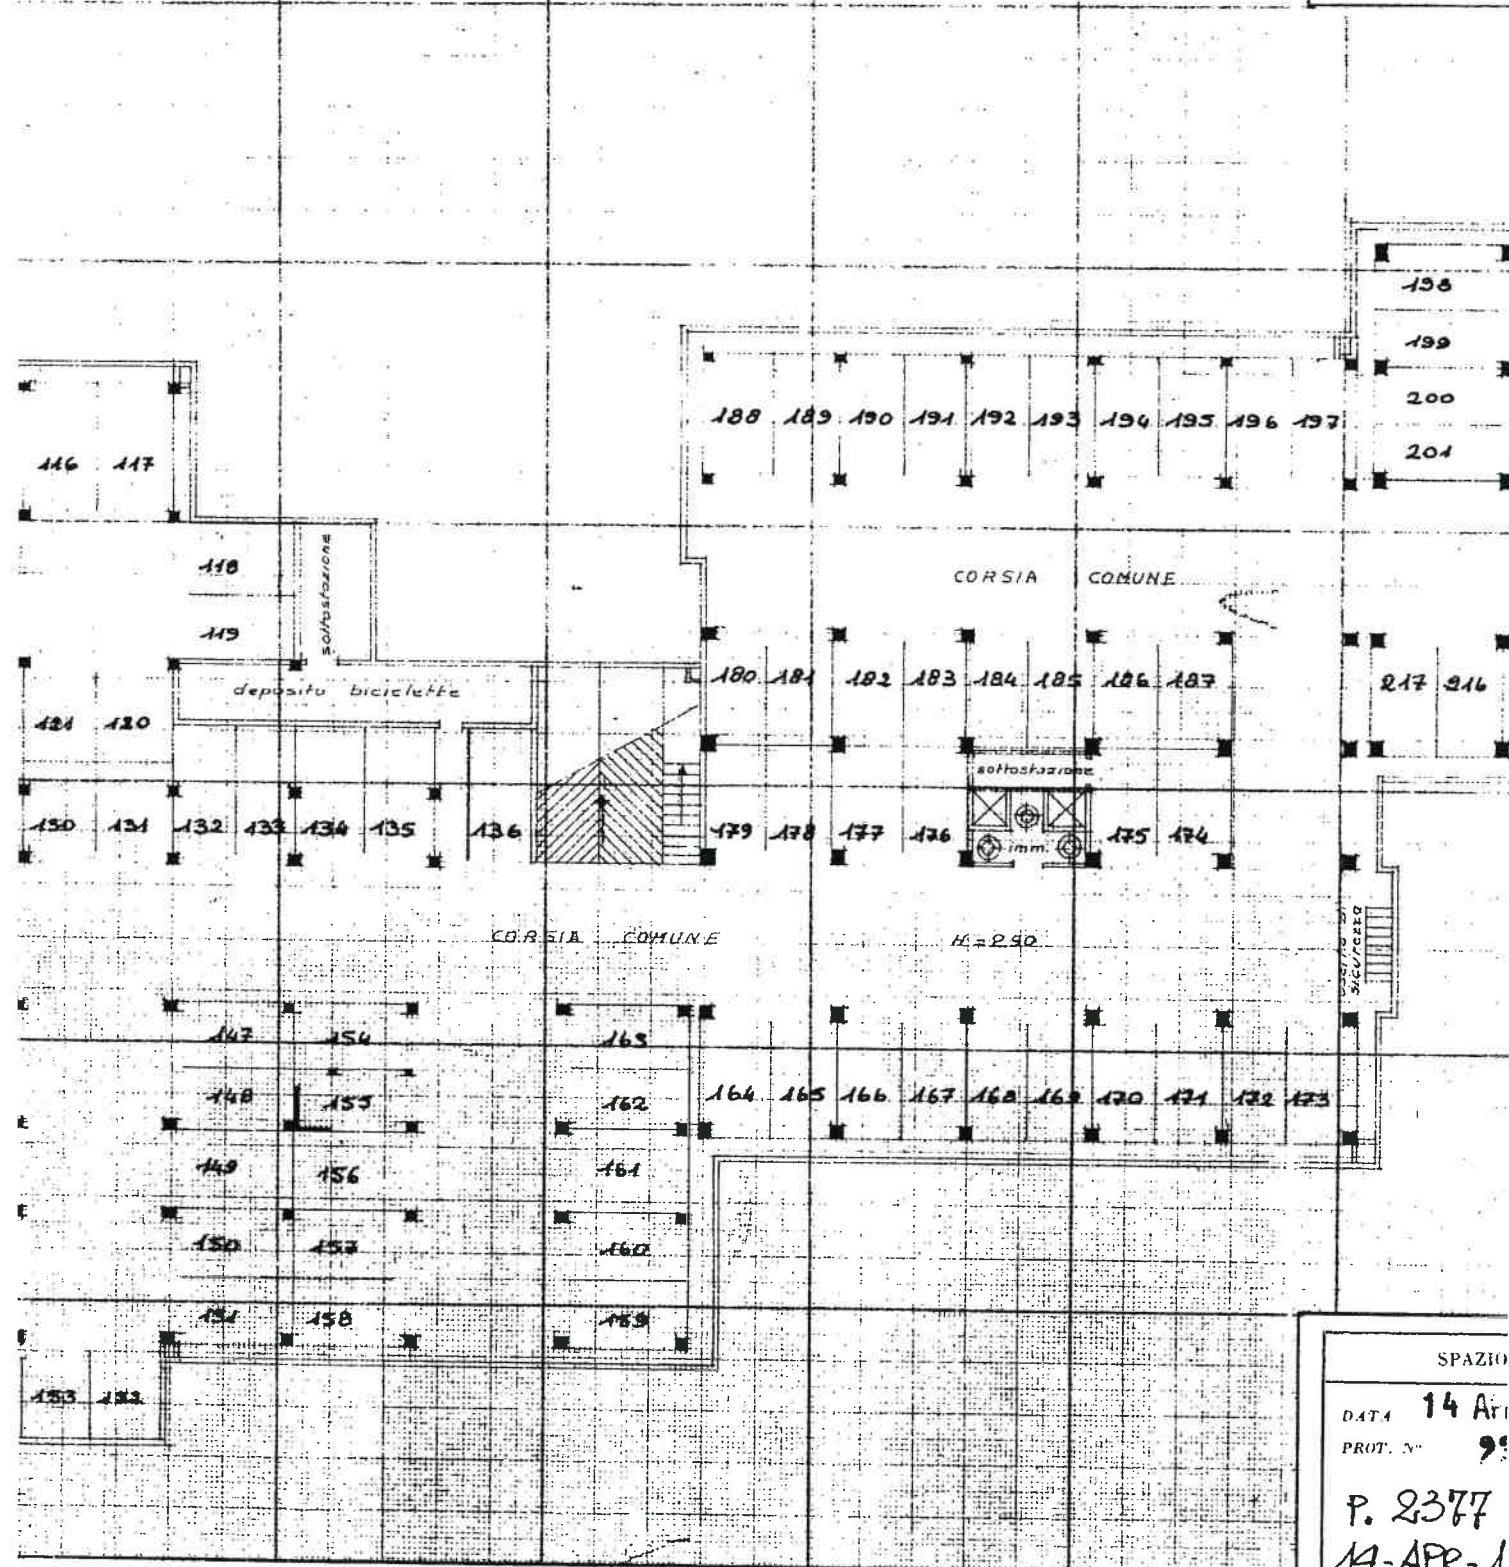


SPAZIO

DATA 14 Apr

PROT. N° 9

P. 2377

14-APR-1

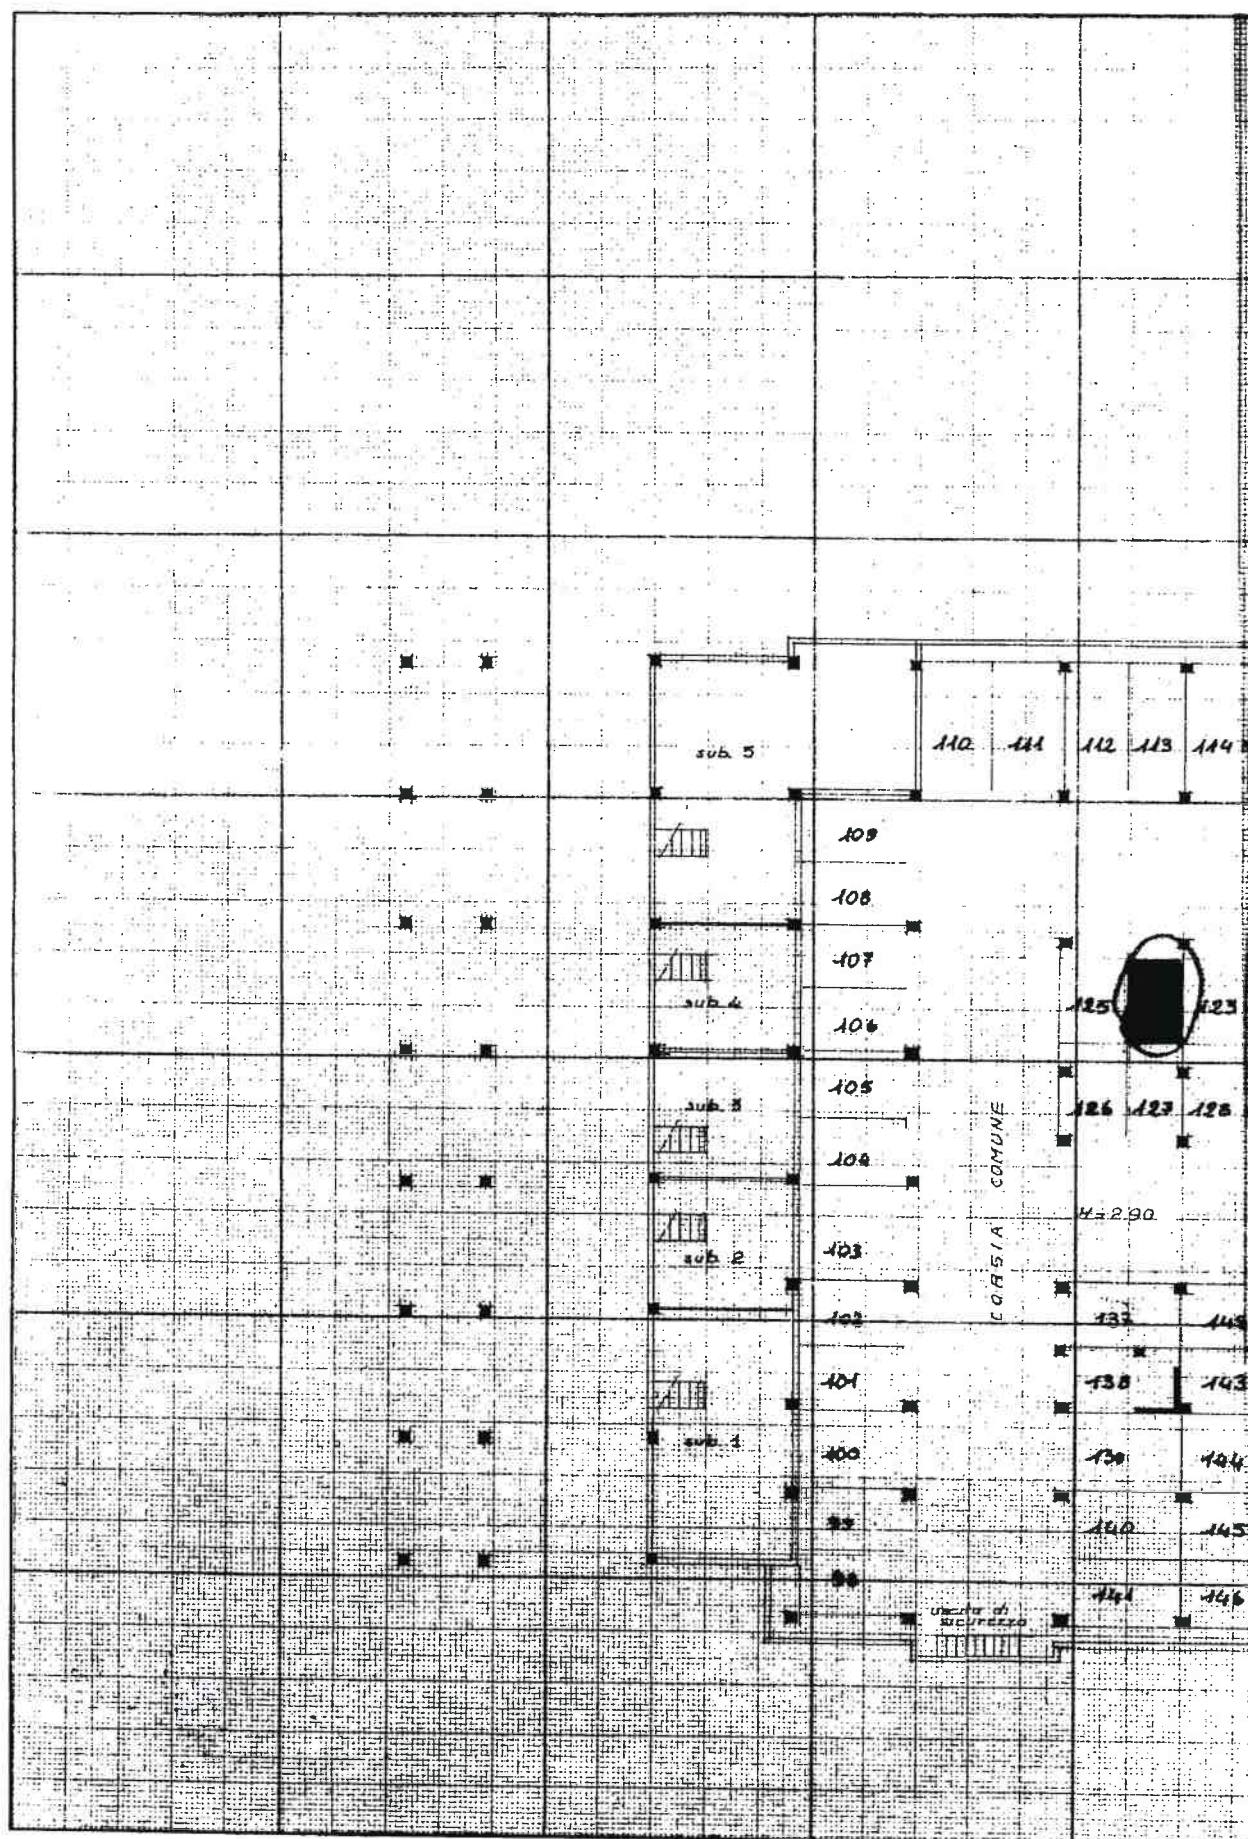

VERIFICATA IL 17/12/08
CONFRONTANDO LE PUNTIETRICHE CATASTALI


LOTTO 2 - ROGITO 2/3/1970

seminatelo 38688

PARTICELLA 1342

part. 707 ex 1342

VIA TIRANA 25

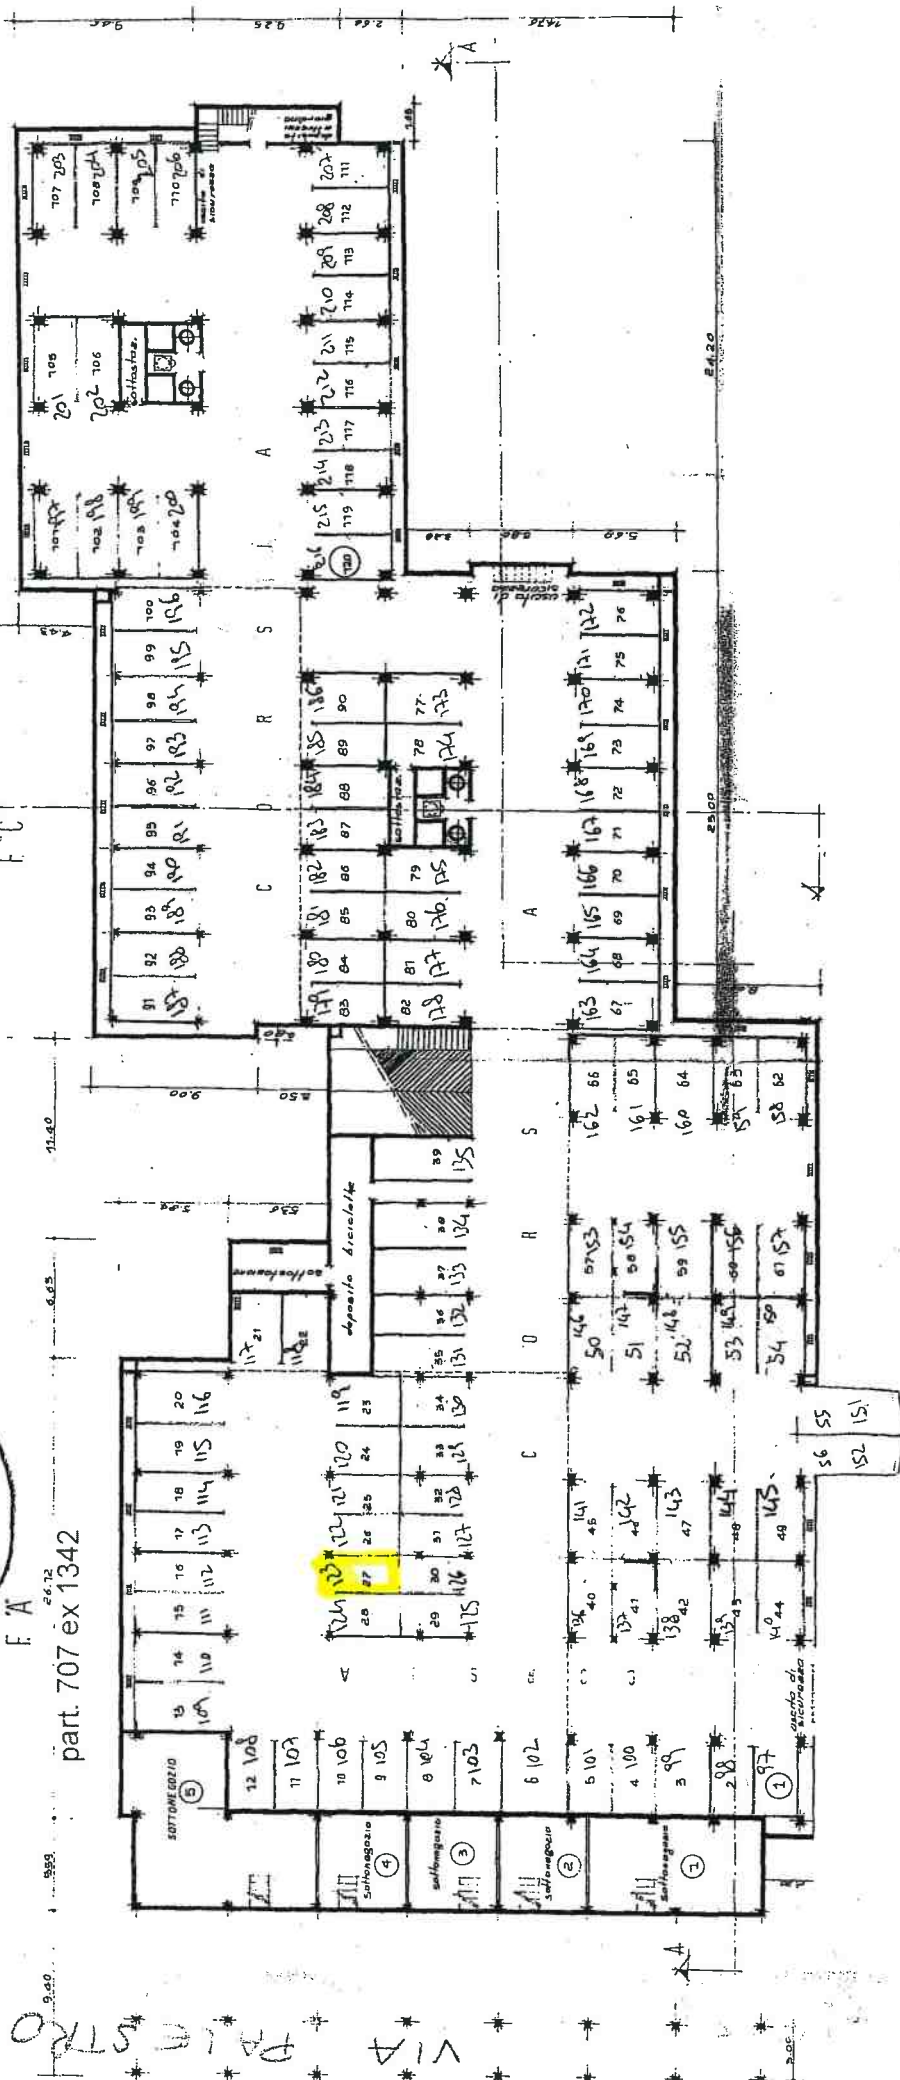

IL PRIMO NUMERO E' IL NUM. INTERNO ASSO AUTO

IL SECONDO NUMERO E' IL SUB CATASTALE DEL PASTO AUTO