

Agenzia del Territorio
CATASTO FABBRICATI
 Ufficio provinciale di

Padova

Scala 1: 200

Scabada n. 1

D. D. N. 1252 G. ARCHITETTI
 P. U. F. C. D. R. A. S. S. RENATO
 DELLA PROVINCIA DI VENEZIA
 SEZIONE A
 ARCHITETTO RENATO
 N° 3243



scala 1 200


Dichiarazione protocollo n. dal
 Planimetria di U. I. U. in Comune di Padova
 Via Tirana

civ. 21


Identificativa Catastale:
 Sezione: B
 Foglio: 13
 Particella: 1308
 Subalterno: 127

Compilata da:
 Cecchiato Renato
 Iscritto all'albo:
 Architetti
 Prov. Venezia

N. 3243

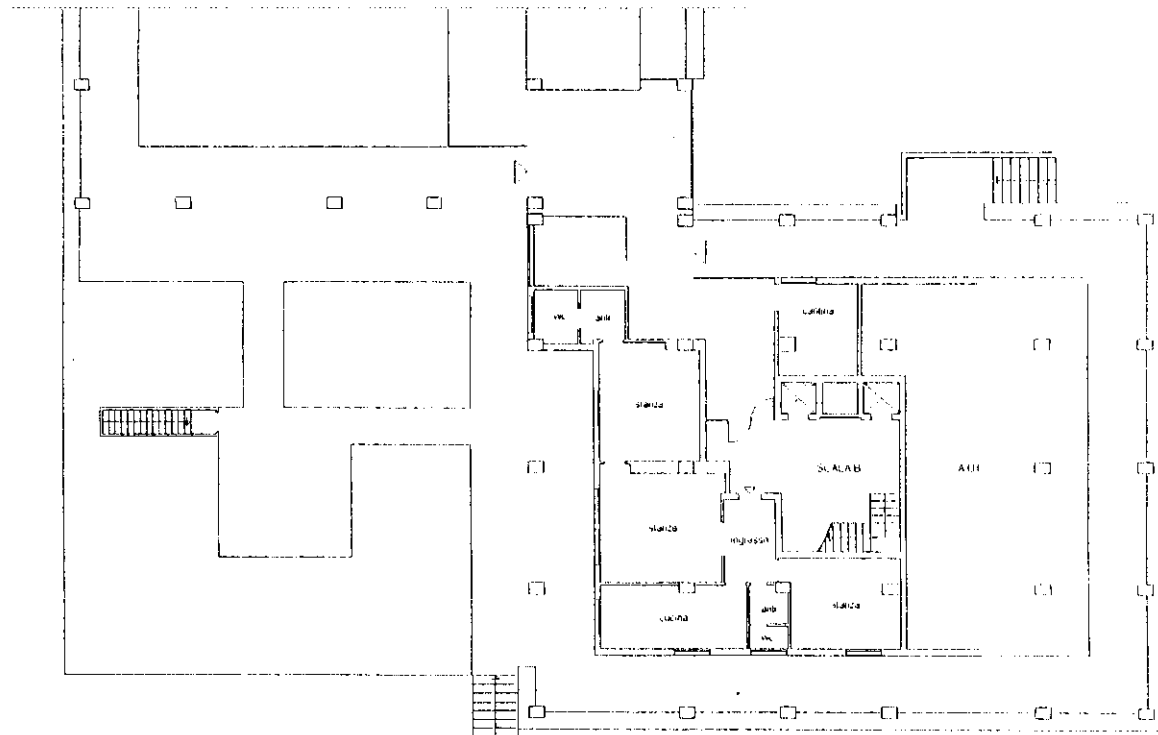

PIANO TERRA - H. 300

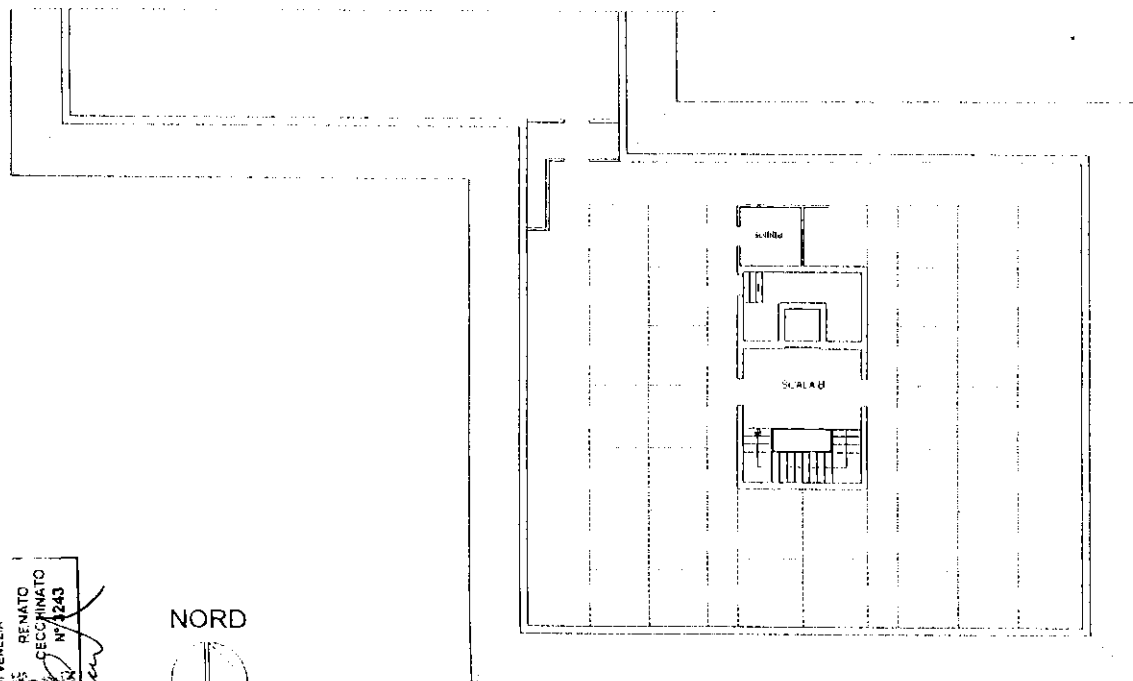

PIANO NONO - H. 220

MOD. 2 ARTO
F. 140 S. 1 306

MINISTERO DELLE FINANZE

Mod. A (Nuovo Catasto Edilizio Urbano)

DIREZIONE GENERALE DEL CATASTO E DEI SERVIZI TECNICI ERARIALI

NUOVO CATASTO EDILIZIO URBANO

(R. DECRETO-LEGGE 14 APRILE 1970, N. 651)


Lire
30

Planimetria dell'immobile situato nel Comune di PADOVA

Via TIRANA

Data LIONELLO ING. MARIO

Allegata alla dichiarazione presentata all'Ufficio Tecnico Erariale di PADOVA

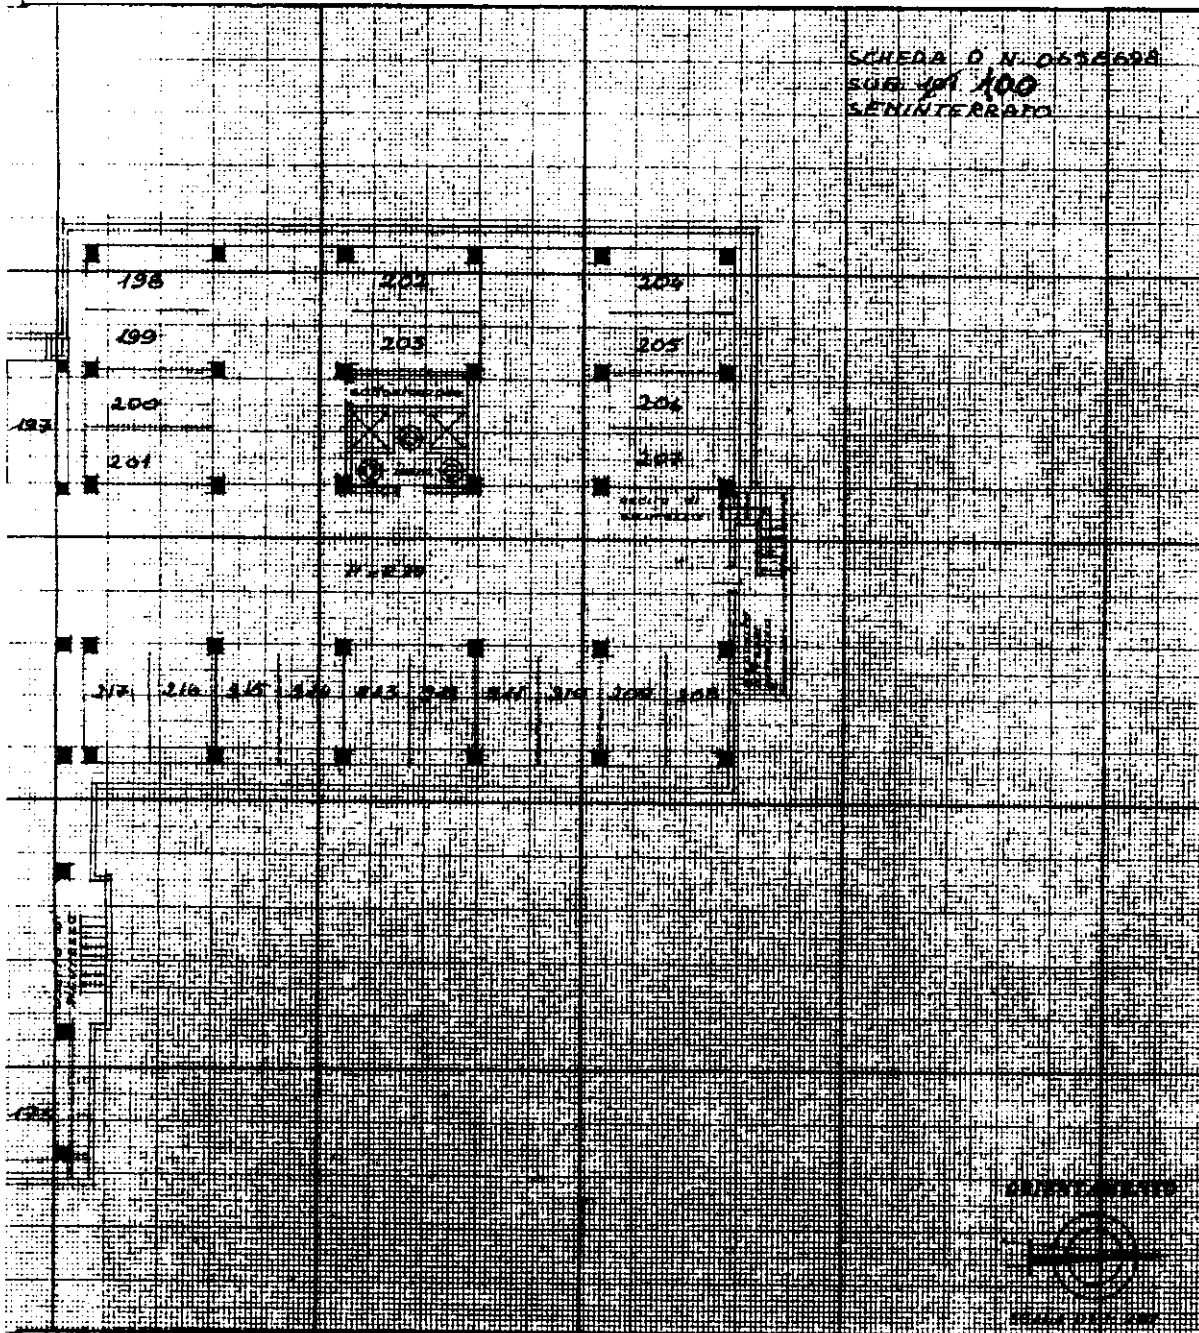SCHEDA D. N. 065269A
SOG. 100
SEMINTERRATO

SPAZIO RISERVATO PER LE ANNOTAZIONI D'UFFICIO

DATA

14 APR 1970

PROT. N°



1342/100

B/13

Compilata dall'Ing. Mario Lionello

(Titolo, nome e cognome del tecnico)

Iscritto all'Albo degli Ingegneri

della Provincia di PADOVA

DATA 10 APR 1970


Firma:

NU

Planimetria dell'area

Data 15/09/2005

Allegata alla delibera

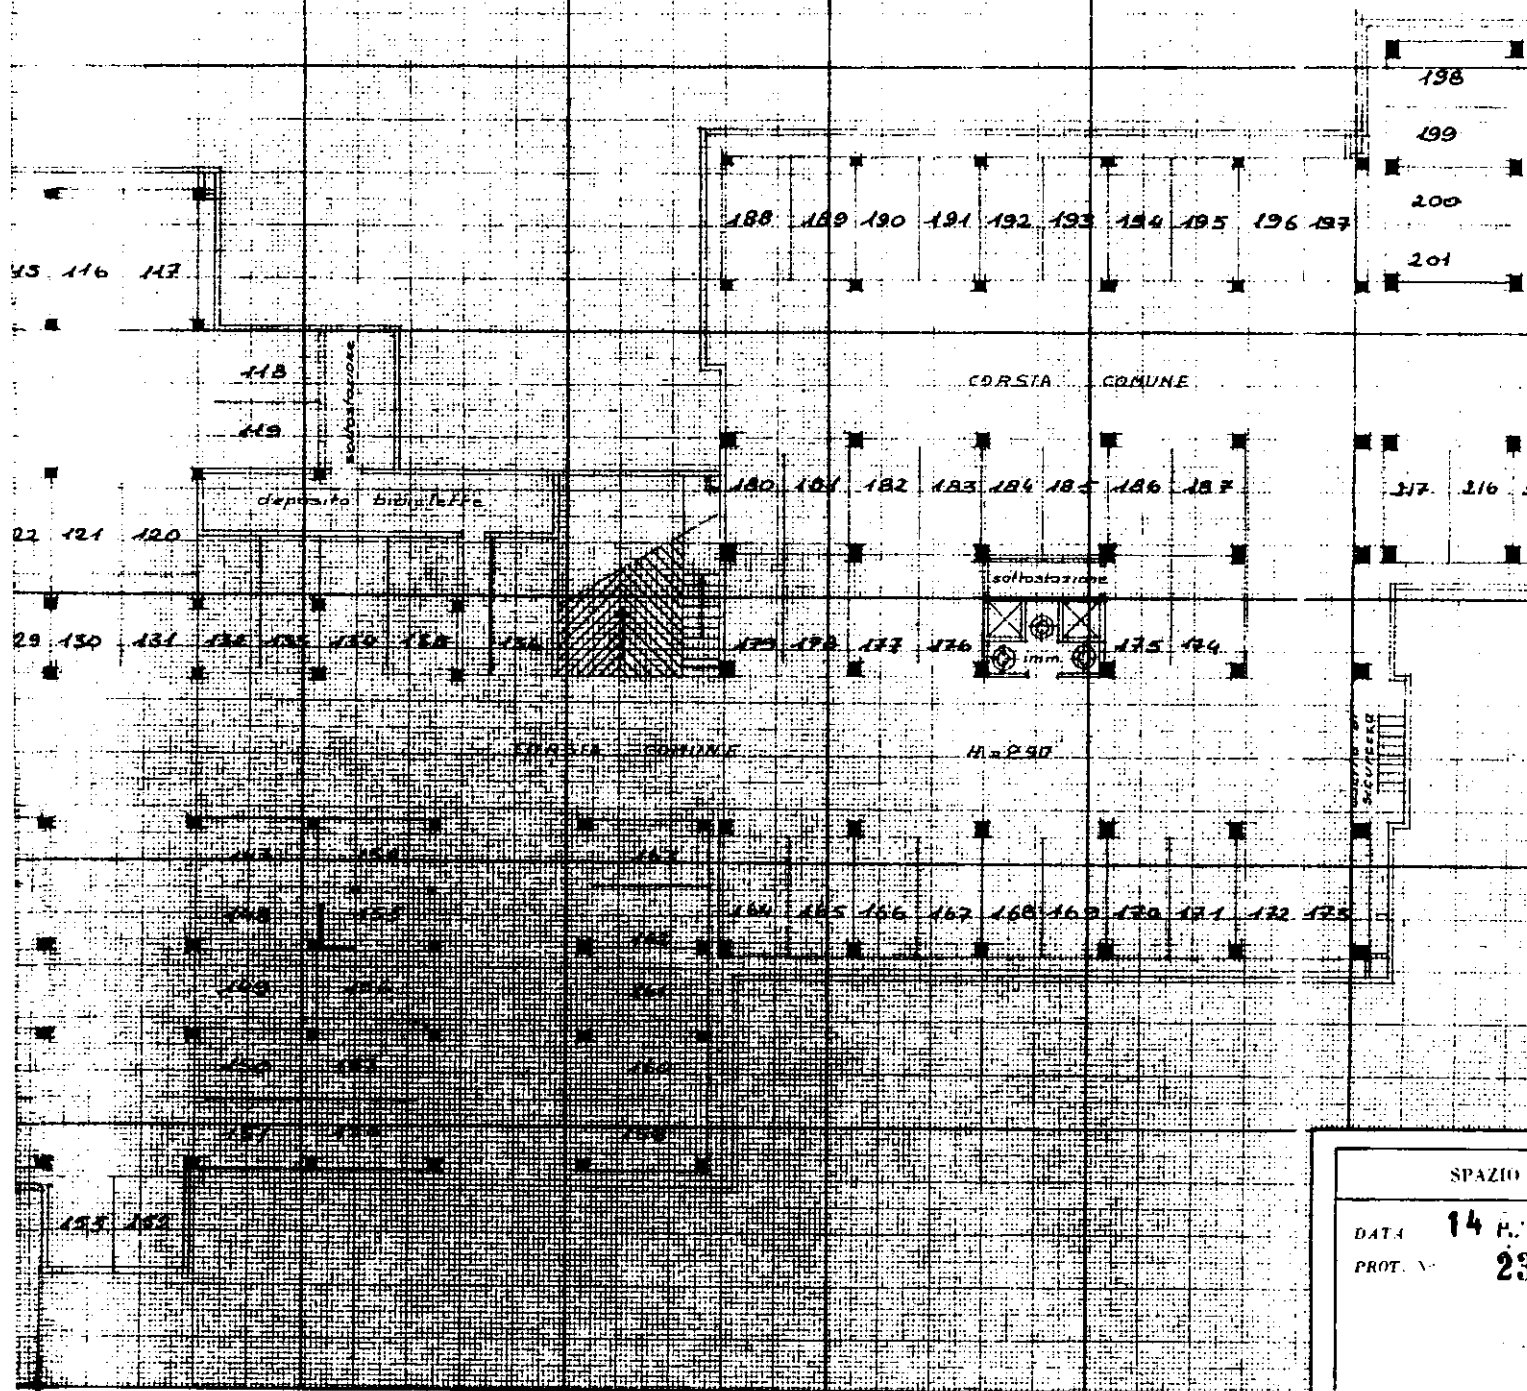

SPAZIO

DATA 14 P. 23
PROT. N. 23

