


del  
i Rovigo  
civ. 4/B

Identificativi Catastali:  
Sezione: R0  
Foglio: 10  
Particella: 359  
Subalterno: 68

Compilata da:  
Parrozzani Antonio  
Iscritto all'albo:  
Geometra Dipendente Pubblico  
Prov. N.

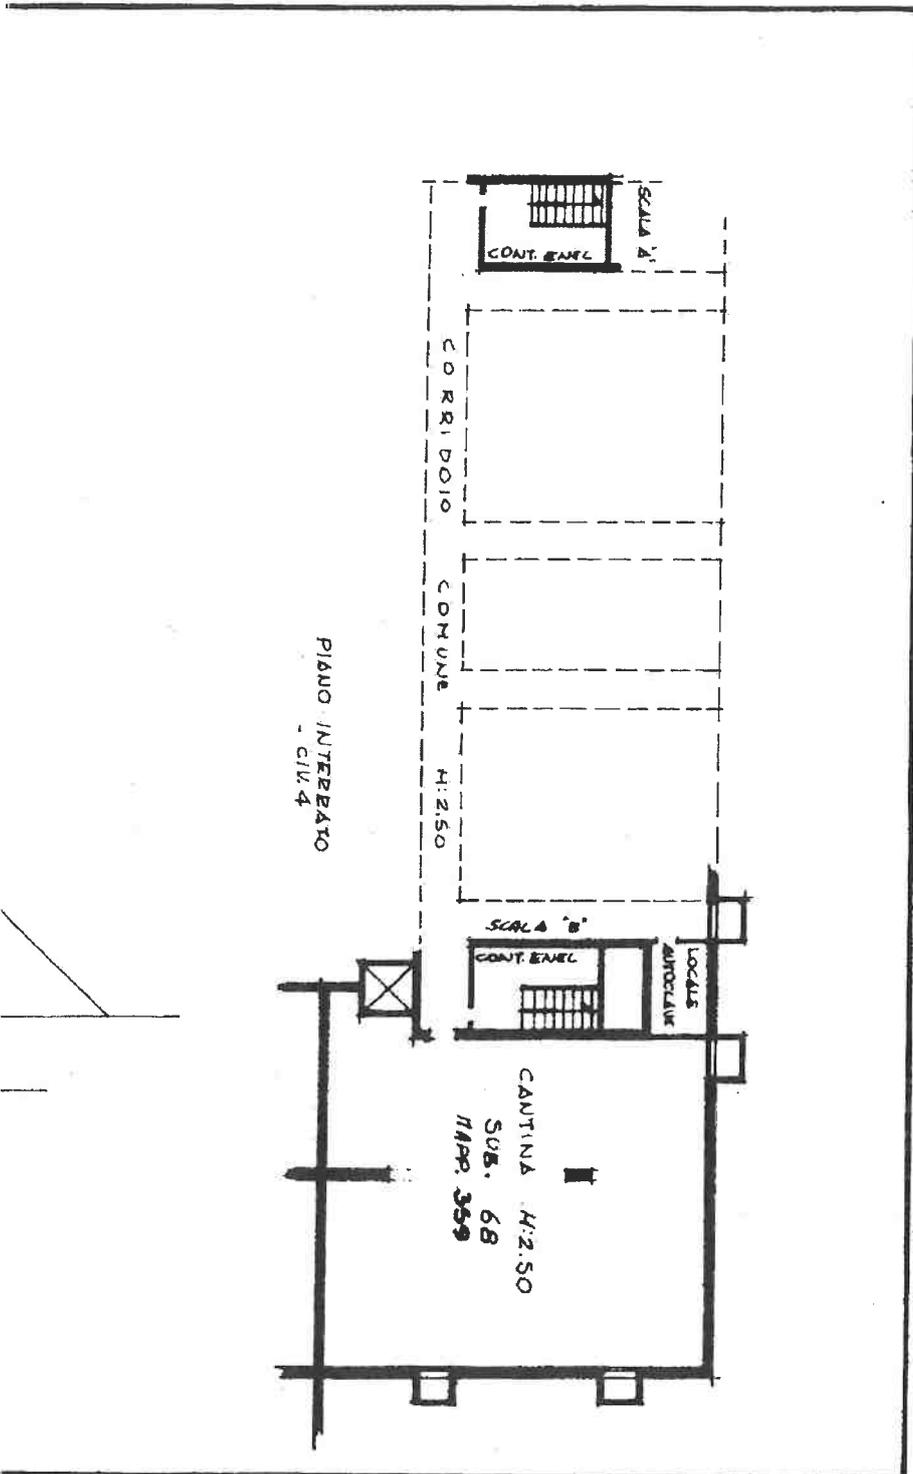

MINISTERO DELLE FINANZE  
DIREZIONE GENERALE DEL CATASTO E DEI SERVIZI TECNICI ERARIALI  
**NUOVO CATASTO EDILIZIO URBANO**

(R. DECRETI/LEGGE 11 APRILE 1978, N. 427)

Mod. B (Nuovo Catasto Edilizio Urbano)  
Planimetria dell'immobile situato nel Comune di ROVIGO Via LEONARDO DA VINCI - CIV. 4  
Mila S. I. E. R. 368 - PADOVA - VIA ENRICO DEGLI SCHIOVESINI  
Allegata alla dichiarazione presentata all'Ufficio Tecnico Erariale di ROVIGO Scheda N.°

Planimetria

ALLEGATO  
N° 6.3.68

scala

data 09/07/03

HYGARDINO U. VINCI G