



MINISTERO DELLE FINANZE

DIREZIONE GENERALE DEL CATASTO E DEI SERVIZI TECNICI ERARIALI


NUOVO CATASTO EDILIZIO URBANO

(R. DECRETO-LEGGE 13 APRILE 1939, N. 452)

Planimetria dell'immobile situato nel Comune di Treviso Via vicolo del Galletto 1272/45


Ditta CASSA PER LE PENSIONI AI DIPENDENTI DEGLI ENTI LOCALI

Allegata alla dichiarazione presentata all'Ufficio Tecnico Erariale di Treviso

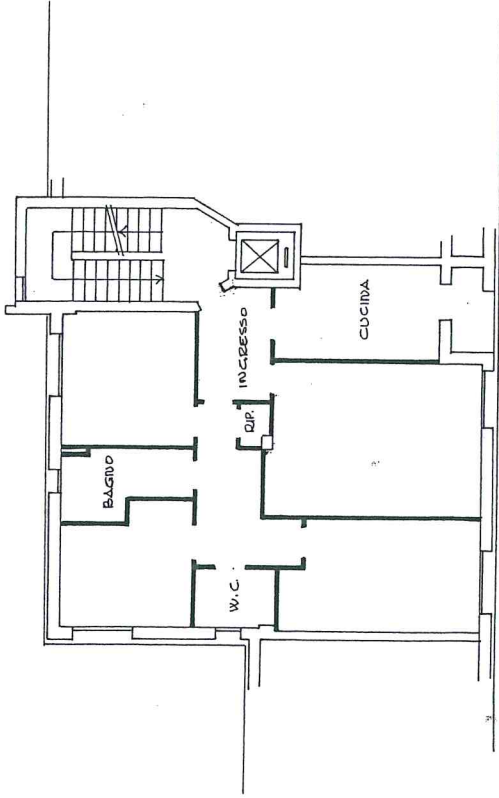

PIANO 1° - h. = 2.70

ORIENTAMENTO

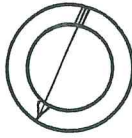

SCALA DI 1: 200

SPAZIO RISERVATO PER LE ANNOTAZIONI D'UFFICIO

DATA

PROT. N° 2504

AG

1272

45X

Compilata dal

Geom.

(Titolo, nome e cognome del tecnico)

Mario BOER

Iscritto all'Albo de i Geom.


della Provincia di Treviso

- 11-1977

DATA

Firma

[Signature]

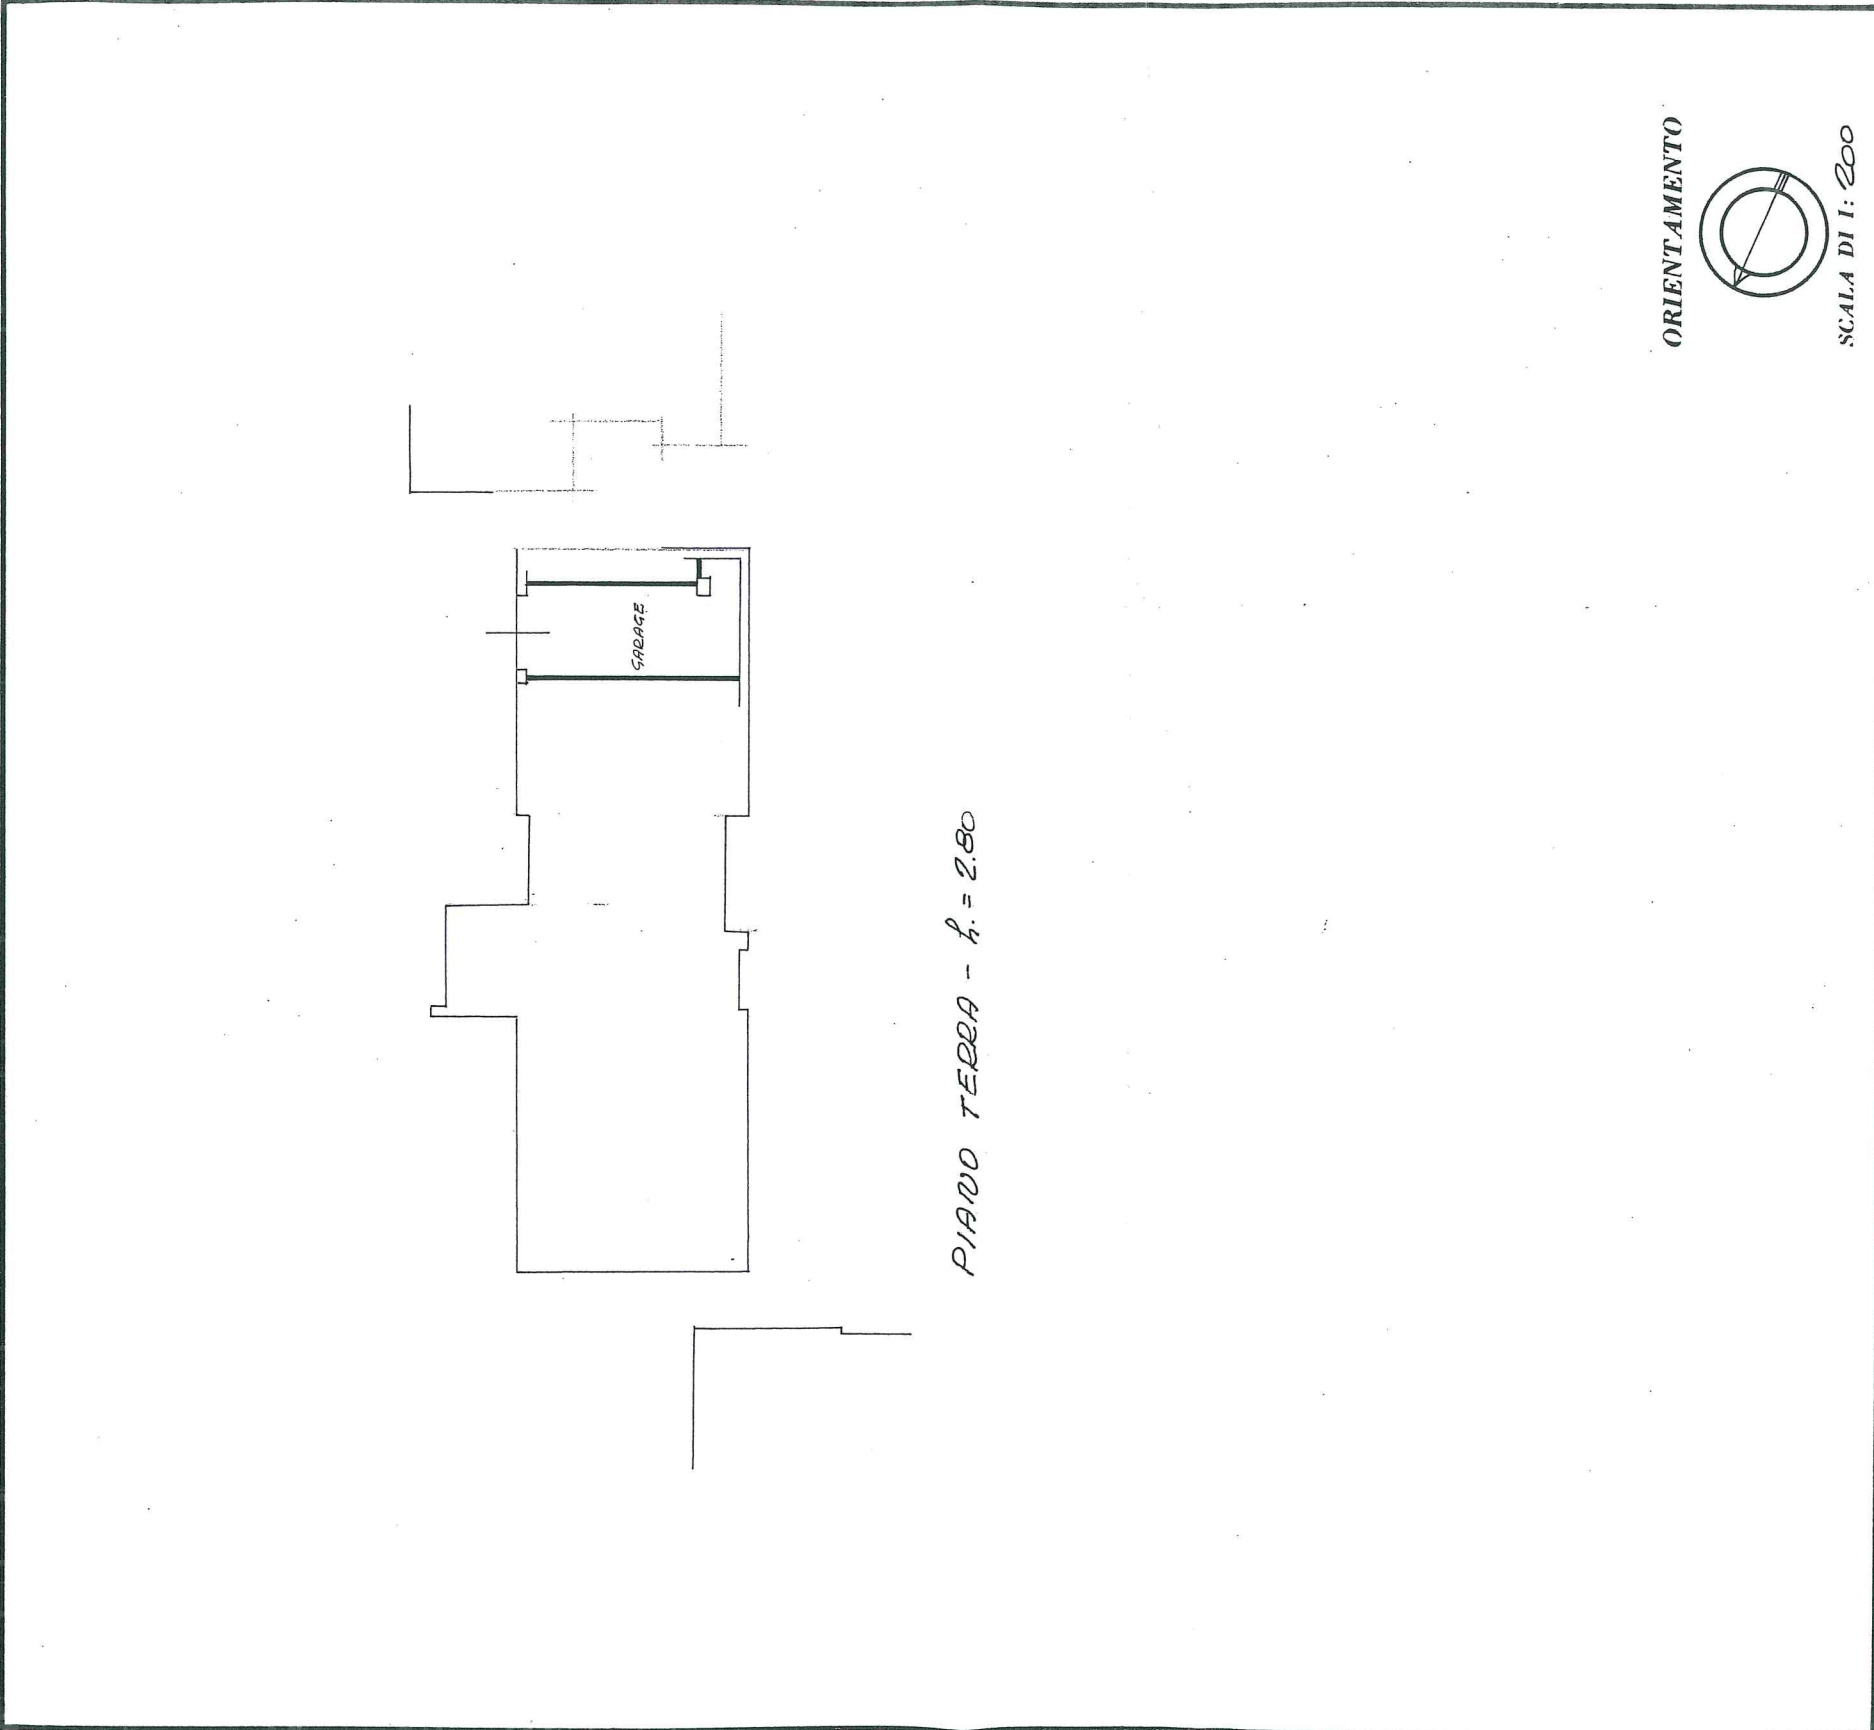

SPAZIO RISERVATO PER LE ANNOTAZIONI D'UFFICIO	
DATA PROT. N°	AC 1272 134
Compilata dal Geom. (Titolo, nome e cognome del tecnico) Mario BOER	
Iscritto all'Albo de. Geom. della Provincia di Treviso	
DATA	- 11-1977
Firma:	Galletto