




CATASTO EDILIZIO URBANO (RDL 13-4-1939, n. 652)


LIRE
250

Planimetria di u.i.u. in Comune di VICENZA via PIER L. DA PALESTRINA civ.

COMUNE DI VICENZA
FOG. 48 MAPPALE 1173

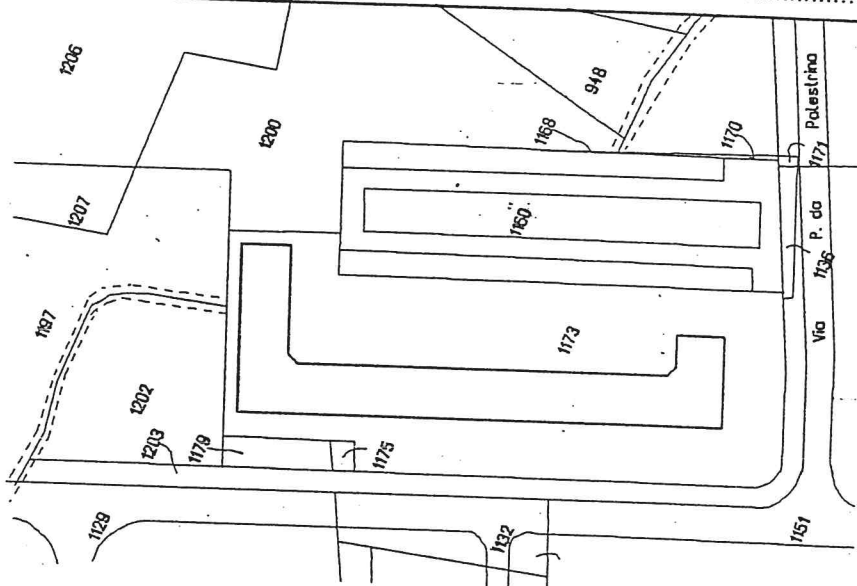


estratto catastale scala 1/2000

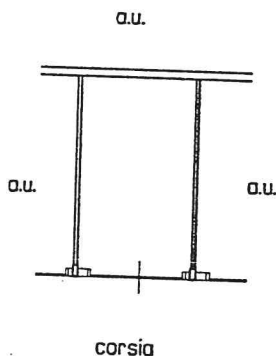

PIANO SOTTOSTRADA - H= mt. 2.55

ORIENTAMENTO

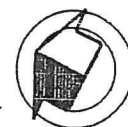

SCALA DI 1: 200

Dichiarazione di N.C. ☒
Denuncia di variazione ☐

Identificativi catastali
F. 48
n. sub.

Compilata dal
(Titolo, cognome e nome)
Dott. Arch. GAETANO INGUI
Iscritto all'albo de gli Architetti
della provincia di VICENZA 87
data Firma Dott. Arch. Gaetano Ingui
VIA TORRETTI, 34 - VICENZA

RISERVATO ALL'UFFICIO

5940
20 AGO 1991