





Planimetria di u.i.u. in Comune di VICENZA via PIER L. DA PALESTRINA civ.

COMUNE DI VICENZA
FOG. 48 MAPPALE 1173

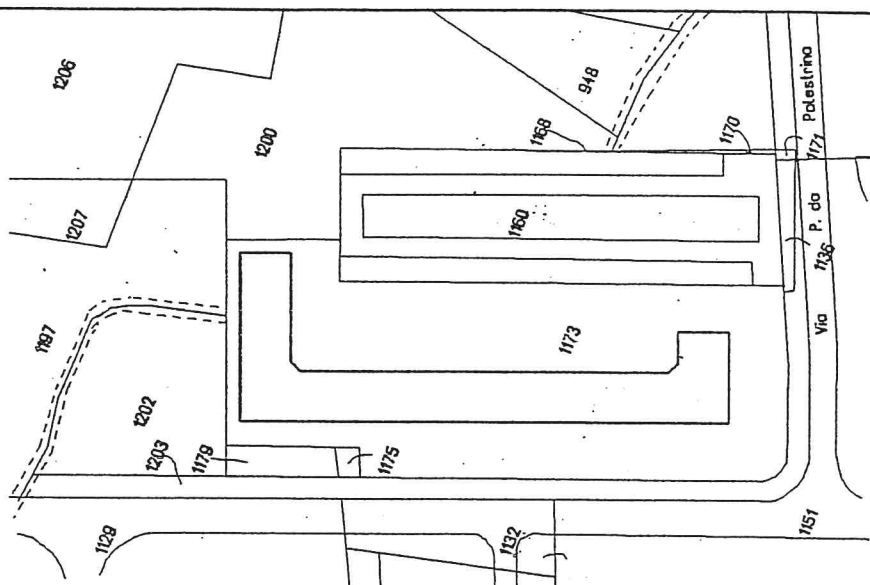

estratto catastale scala 1/2000

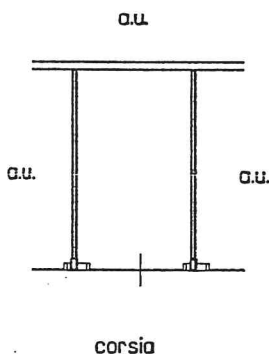

PIANO: SOTTOSTRADA H= mt. 2.55

ORIENTAMENTO



SCALA DI 1: 200

Dichiarazione di N.C. ☒

Denuncia di variazione ☐

Identificativi catastali
F.48... 8
n. sub.

Compilata dal
(Titolo, cognome e nome)

.....Dott. Arch. GAETANO INGUI.....

Iscritto all'albo de gli Architetti

la provincia di **VICENZA** 87

data Firma 27.03.2016

RISERVATO ALL'UFFICIO

5970 20 AGO 1991