




CATASTO EDILIZIO URBANO (RDL 13-4-1939, n. 652)


LIRE
250

Planimetria di u.i.u. in Comune di VICENZA via PIER L. DA PALESTRINA civ.

COMUNE DI VICENZA
FOG. 48 MAPPALE 1173

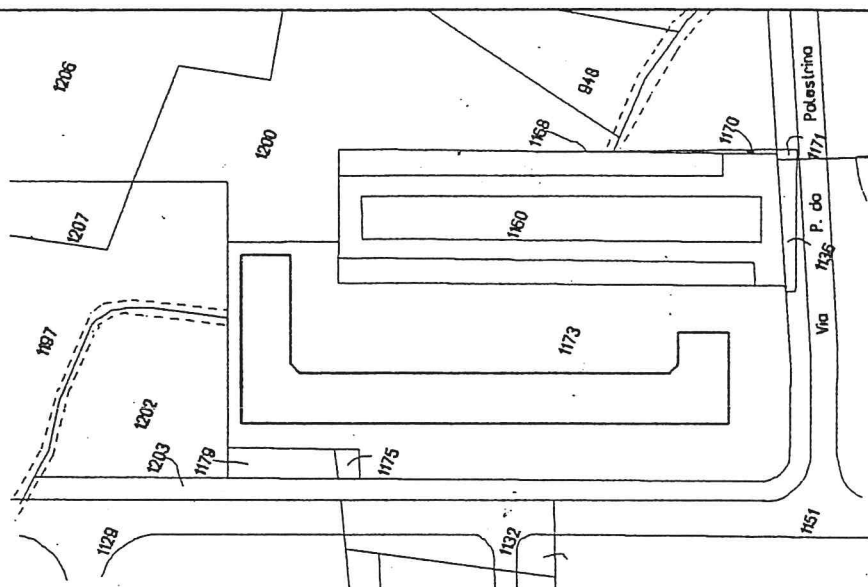

estratto catastale scala 1/2000

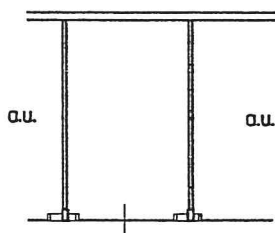

corsia

PIANO SOTTOSTRADA H= mt. 2.55

ORIENTAMENTO



SCALA DI 1: 200

Dichiarazione di N.C. ☒
Denuncia di variazione ☐

Identificativi catastali
F. 48 83
n. sub.

Compilata dal
(Titolo, cognome e nome)

..... Dott. Arch. GAETANO INGUI

Iscritto all'albo de gli Architetti

della provincia di VICENZA 1151/87 11301

data Firma [Signature]

RISERVATO ALL'UFFICIO

