





Planimetria di u.i.u. in Comune di VICENZA via PIER L. DA PALESTRINA civ.

COMUNE DI VICENZA
FOG. 48 MAPPALE 1173

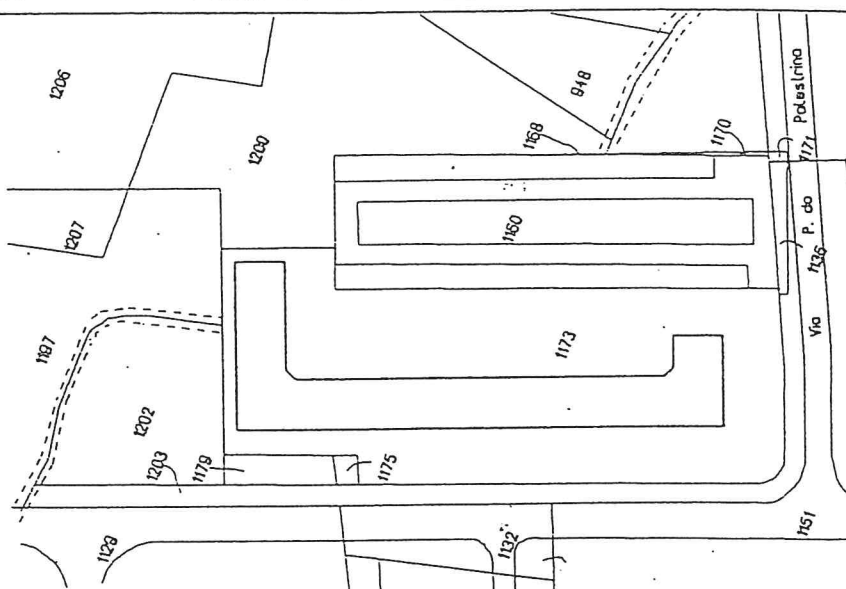


estratto catastale scala 1/2000

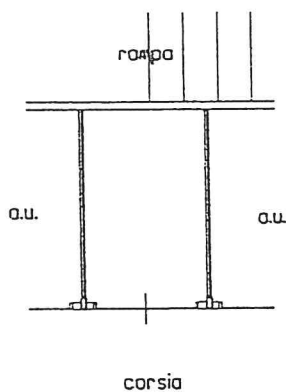

PIANO SOTTOSTRADA H= mt. 2.55

ORIENTAMENTO

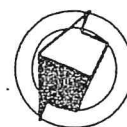

SCALA DI 1: 20

Dichiarazione di N.C. ☒
Denuncia di variazione ☐

Identificativi catastali
F. 48 92
n. sub.

Compilata dal
(Titolo, cognome e nome)

..... Dott. Arch. GAETANO INGUI

Iscritto all'albo de gli Architetti

della provincia di VICENZA 87

data Firma: [Signature]

RISERVATO ALL'UFFICIO

