




# CATASTO EDILIZIO URBANO (RDL 13-4-1939, n. 652)


LIRE  
250

Planimetria di u.i.u. in Comune di.....VICENZA..... via PIER L. DA PALESTRINA..... civ.....

COMUNE DI VICENZA  
FOG. 48 MAPPALE 1173

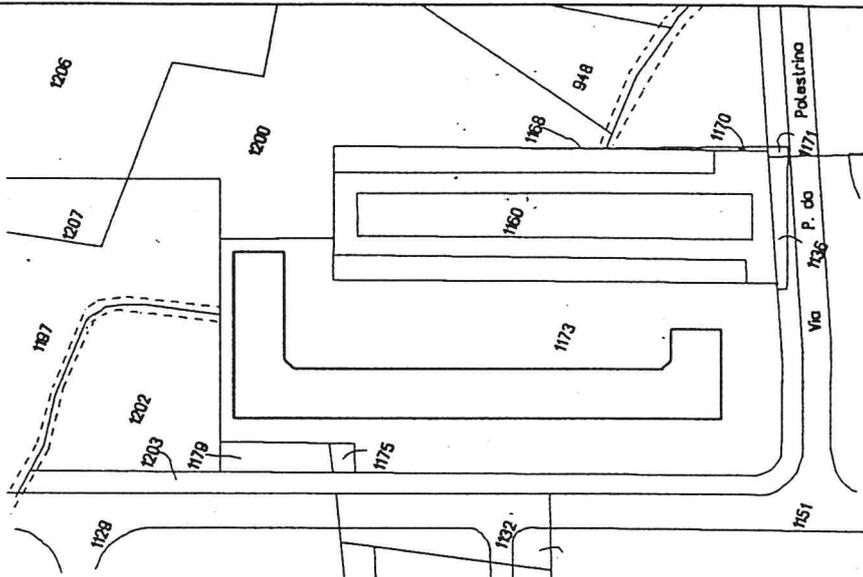

estratto catastrale scala 1/2000

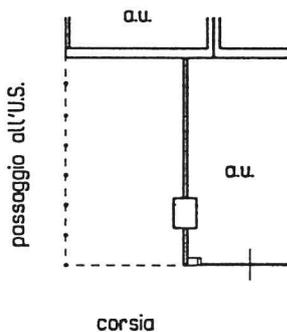

PIANO SOTTOSTRADA H= mt. 2.55

ORIENTAMENTO



SCALA DI I: 200

Dichiarazione di N.C.   
Denuncia di variazione

Identificativi catastali  
F. ....48..... 117  
n. .... sub. ....

Compilata dal .....  
(Titolo, cognome e nome)  
..... Dott. Arch. GAETANO INGUI  
Iscritto all'albo de ..... gli Architetti  
della provincia di ..... VICENZA .....  
data ..... Firma

RISERVATO ALL'UFFICIO

