





CATASTO EDILIZIO URBANO (RDL 13-4-1939, n. 652)

Planimetria di u.i.u. in Comune di VICENZA via PIER L. DA PALESTRINA civ.

COMUNE DI VICENZA
FOG. 48 MAPPALE 1173

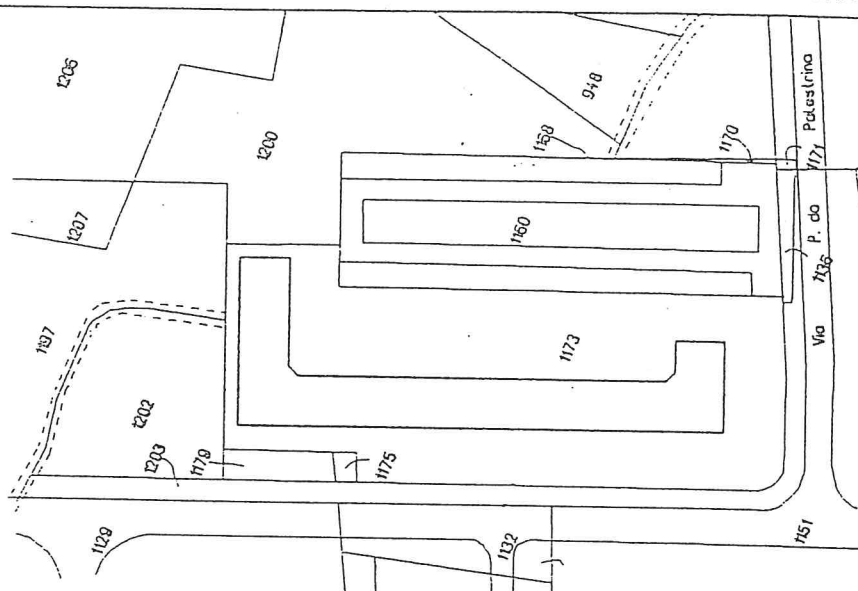

estratto catastale scala 1/2000

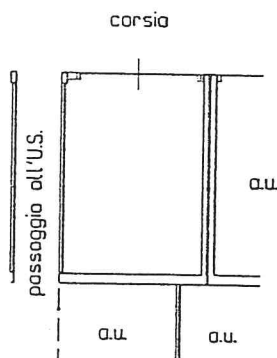

PIANO SOTTOSTRADA H= mt. 2.55

ORIENTAMENTO



SCALA DI 1: 200

Dichiarazione di N.C. ☒
Denuncia di variazione ☐

Compilata dal
(Titolo, cognome e nome)

Dott. Arch. GAETANO INGUI

Iscritto all'albo degli Architetti

della provincia di VENEZIA del n. 36 del 1987

RISERVATO ALL'UFFICIO

584

20 64. 1995