




MINISTERO DELLE FINANZE


DIREZIONE GENERALE DEL CATASTO E DEI SS.TT.EE.

CATASTO EDILIZIO URBANO (RDL 13-4-1939, n. 652)

MOD. BN (CEU)

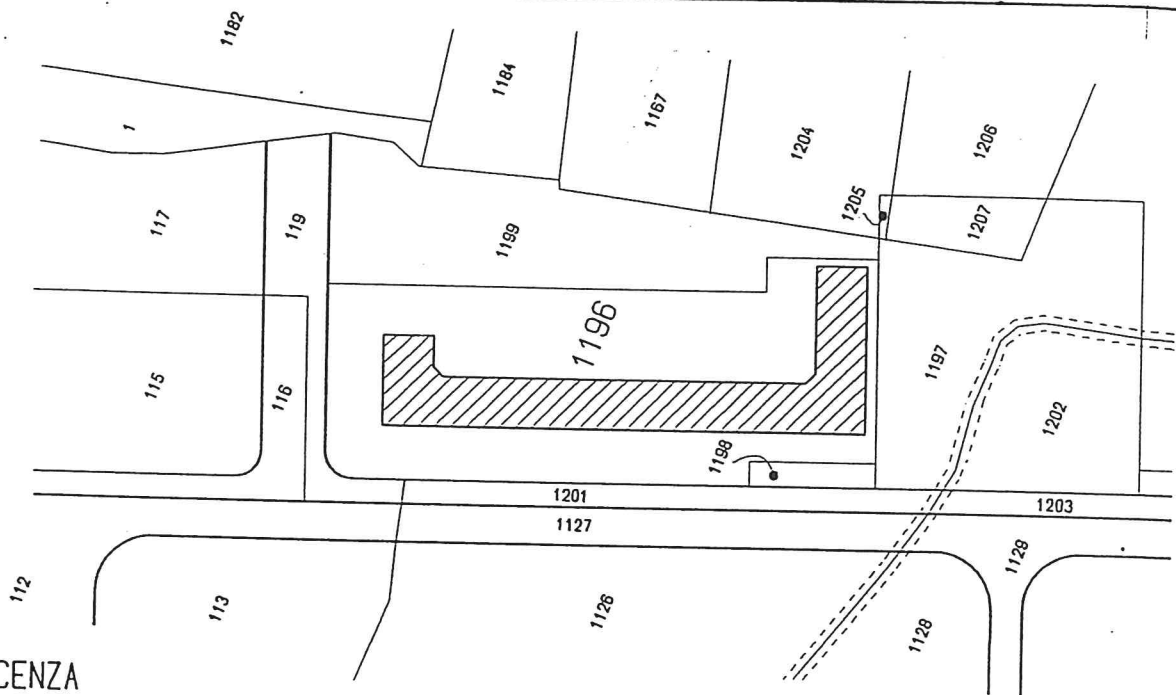LIRE
250Catastro di u.i.u. in Comune di VICENZA via PIER L. DA PALESTRINA civ.Comune di : VICENZA
fog. 48 mappale 1196

estratto catastale scala 1/2000

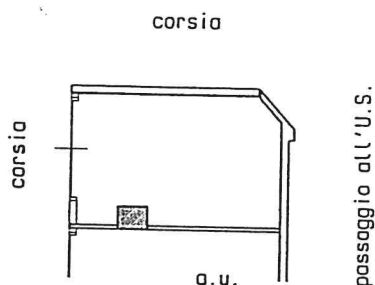

ORIENTAMENTO



SCALA DI I: 200

PIANO SOTTOSTRADA H= 2.55

Dichiarazione di N.C. ☒
Dichiarazione di variazione ☐

Identificativi catastali

48

sub. 126

Compilata dal
(Titolo, cognome e nome)

Dott. Arch. GAETANO INGUI

Iscritto all'albo de gli Architetti

della provincia di VICENZA

data Firma

13 GEN 1992

DOTT. ARCH. GAETANO INGUI

n. 87 ordine architetti Vicenza

RISERVATO ALL'UFFICIO

213

15 GEN 1992