




CATASTO EDILIZIO URBANO (RDL 13-4-1939, n. 652)

LIRE
250

Fermi


civ. *206*

Planimetria di u.i.u. in Comune di VICENZA via PIER L. DA PALESTRINA

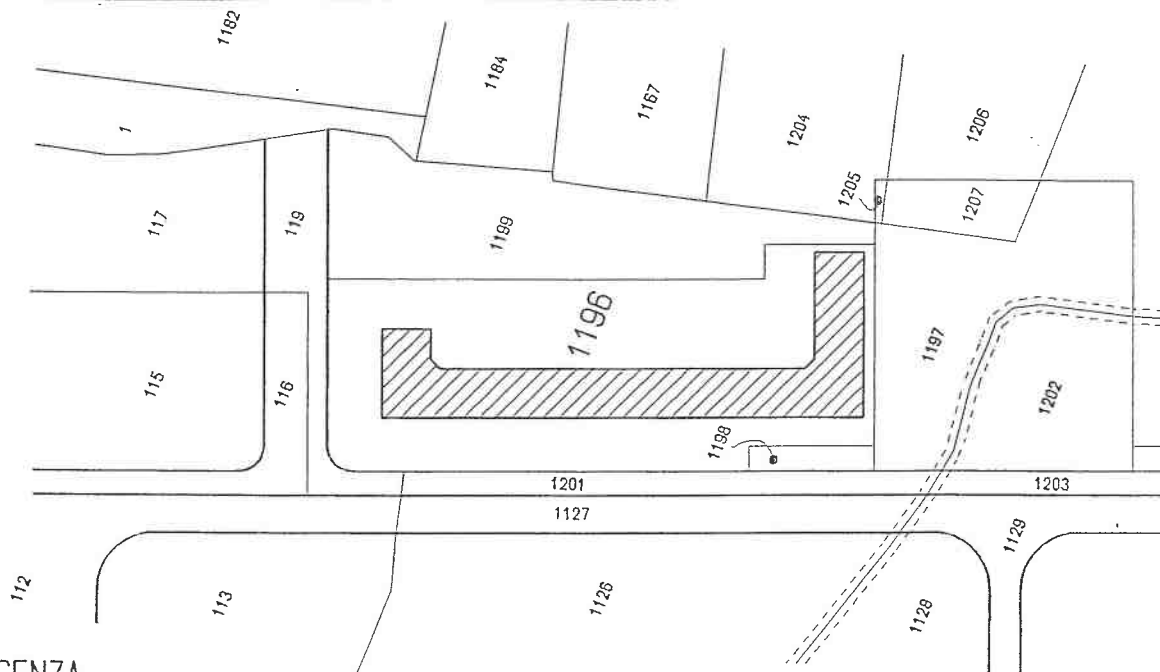


Comune di : VICENZA
fog. 48 mappale 1196

estratto catastale scala 1/2000

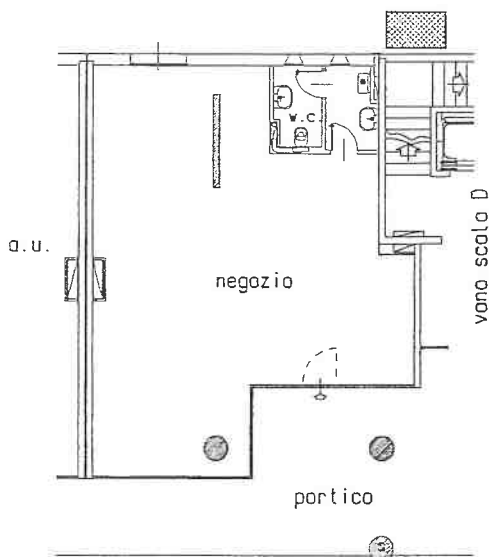

ORIENTAMENTO

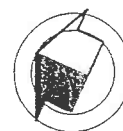

SCALA DI 1: 200

PIANO TERRA H = 3.48

chiarazione di N.C. ☒
nuncia di variazione ☐

Identificativi catastali
48 146
sub. *211*

Compilata dal
(Titolo, cognome e nome)
Dott. Arch. GAETANO INGUI

Iscritto all'albo de gli Architetti
della provincia di VICENZA
data 13 GEN. 1992
Firma
n. 87 ordine architetti Vicenza
VIA TORRETTI, 54 - VICENZA

RISERVATO ALL'UFFICIO

213

